


PLYNOVODNÍ PŘÍPOJKA "P1"


ÚZEMÍ	Štípa				
POVRCH ÚZEMÍ	terén	cesta	terén	cesta	terén
PARCELY	1589/1				

MĚŘÍTKO
1:400/1:200

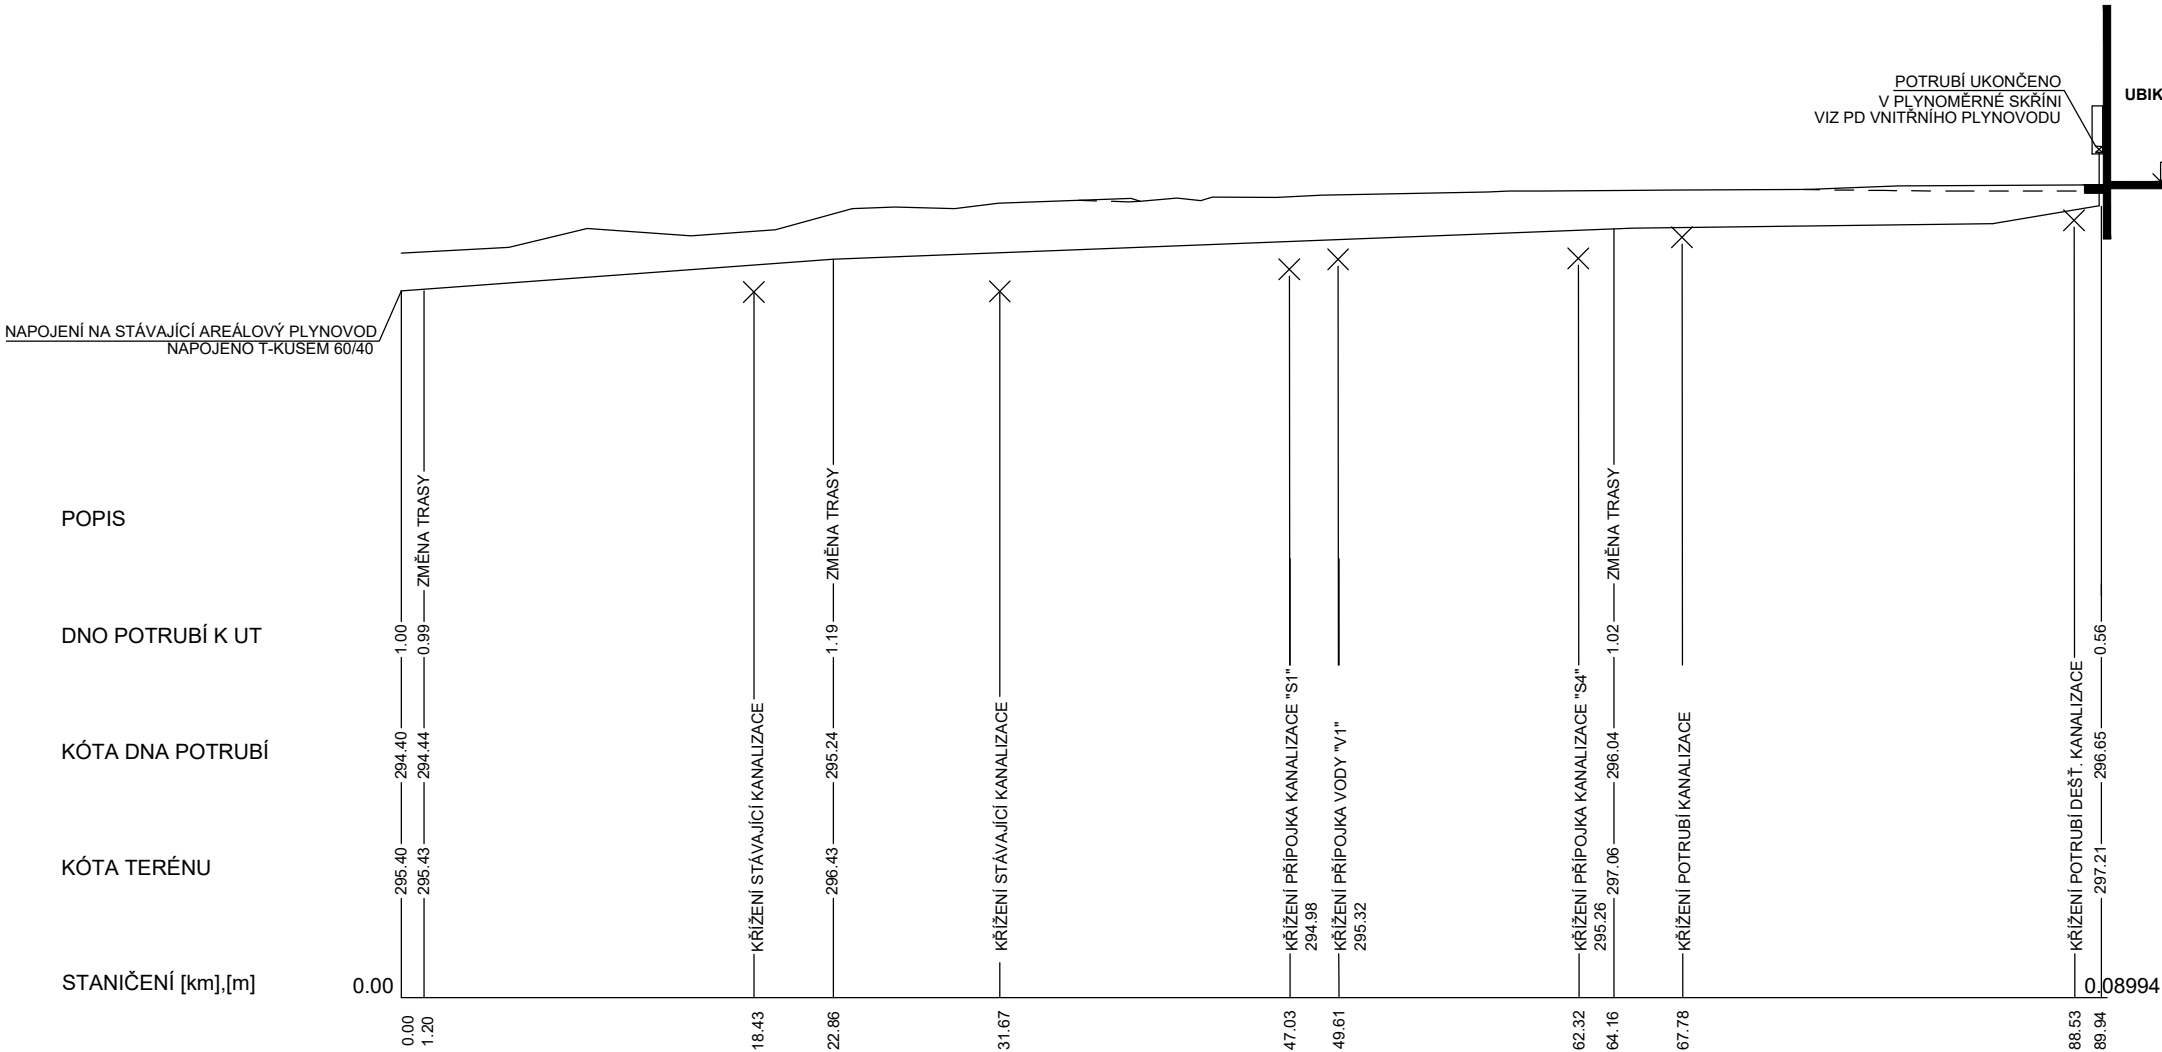

LEGENDA TYPU ČAR:

PŮVODNÍ TERÉN
UPRAVENÝ TERÉN

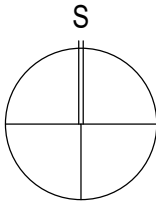

SKLON[promile]-DĚLKA[m]	36.75 - 22.86	19.37 - 41.30	6.48 - 20.04	79.21 - 6.06
DN[mm]-MATERIÁL-DĚLKA [m]	PE 100 SDR 17 Ø40x3,7 - 89.94			

č. parc. 1589/1, k.ú. Štípa [670146]		±0,000 = 297,30 m n. m. Bpv	
AUTOR NÁVRHU: Ing. arch. Jan Brejcha	VYPRACOVAL: PROJEKT Martin Joki Habrová 941, 289 24 Milovice T: +420 606 762 662 e-mail: martinjoki@seznam.cz	ZODPOVĚDNÝ PROJEKTANT: Martin Joki ČKAIT:0013520 Habrová 941, 289 24 Milovice T: +420 606 762 662 e-mail: martinjoki@seznam.cz	GENERÁLNÍ PROJEKTANT: Masak & Partner Ateliér Masák & Partner, s.r.o. Rooseveltova 39/575, 160 00 Praha 6 Bubeneč, IČ: 27086631
ZOO a zámek Zlín-Lešná, příspěvková organizace Lukovská 112, 763 14 Zlín 12, IČ: 00090026		STUPEŇ PROJEKTU: DPS	Č. PARÉ:
VZDĚLÁVACÍ A CHOVNÉ CENTRUM PRO SUPY		DATUM: 01/2021	
DOKUMENTACE STAVEBNÍHO A INŽENÝRSKÉHO OBJEKTU		MĚŘÍTKO: 1:200	
VNITROAREÁLOVÁ PŘÍPOJKA PLYNU		ČÁST: D.2	
PODČÁST: IO 06		Č. VÝKRESU: D.2.6.b.2	