


POHLED VÝCHODNÍ

NOVÝ STAV




POHLED SEVERNÍ

NOVÝ STAV

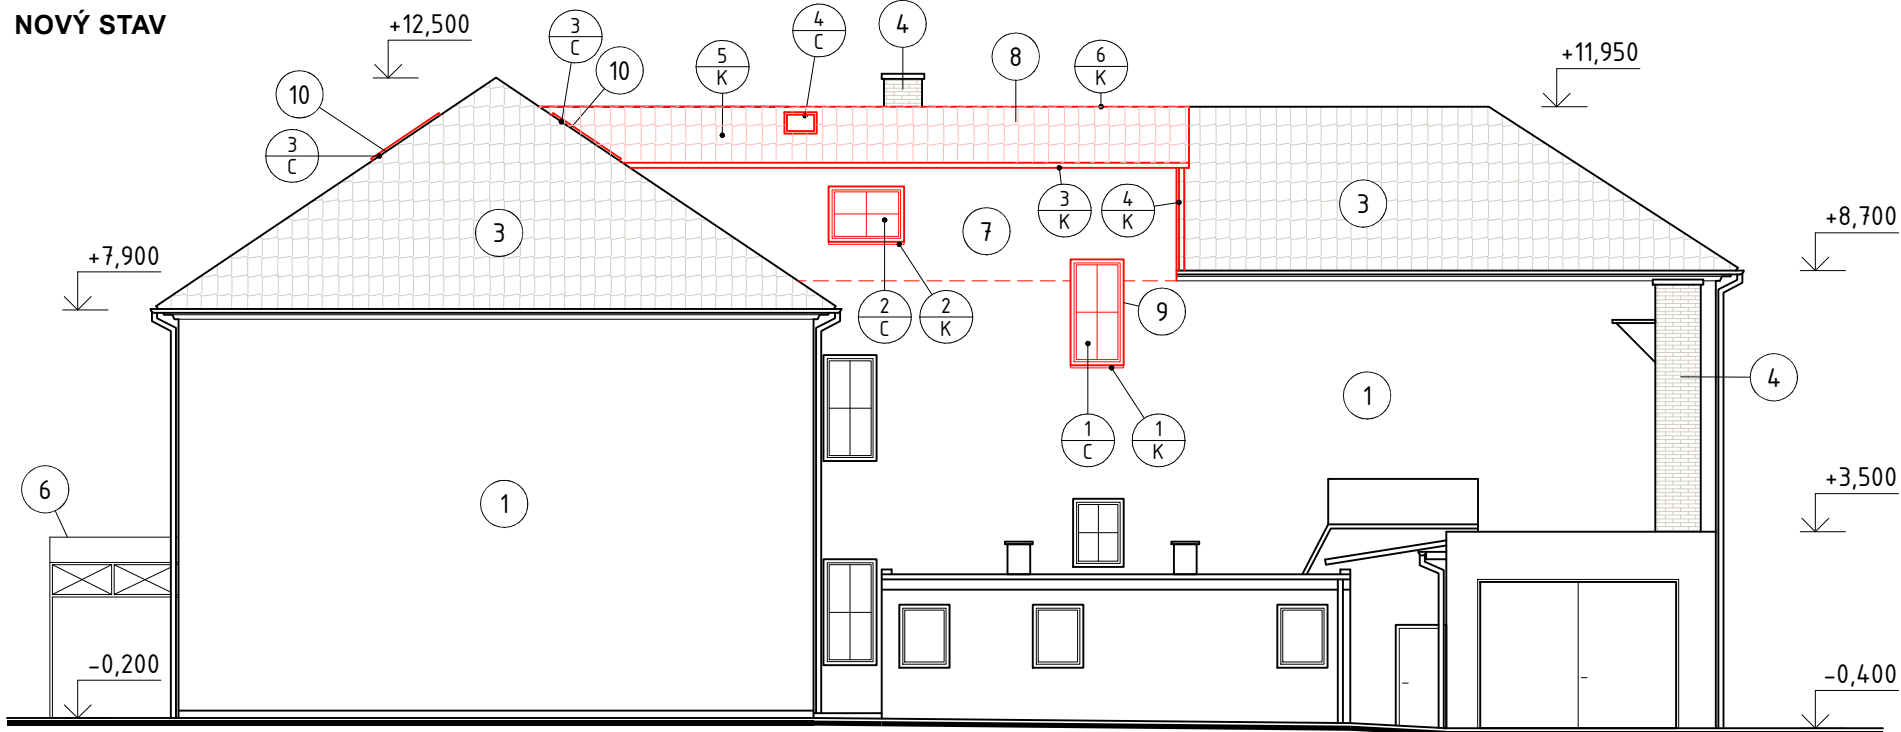


POHLED ZÁPADNÍ

NOVÝ STAV

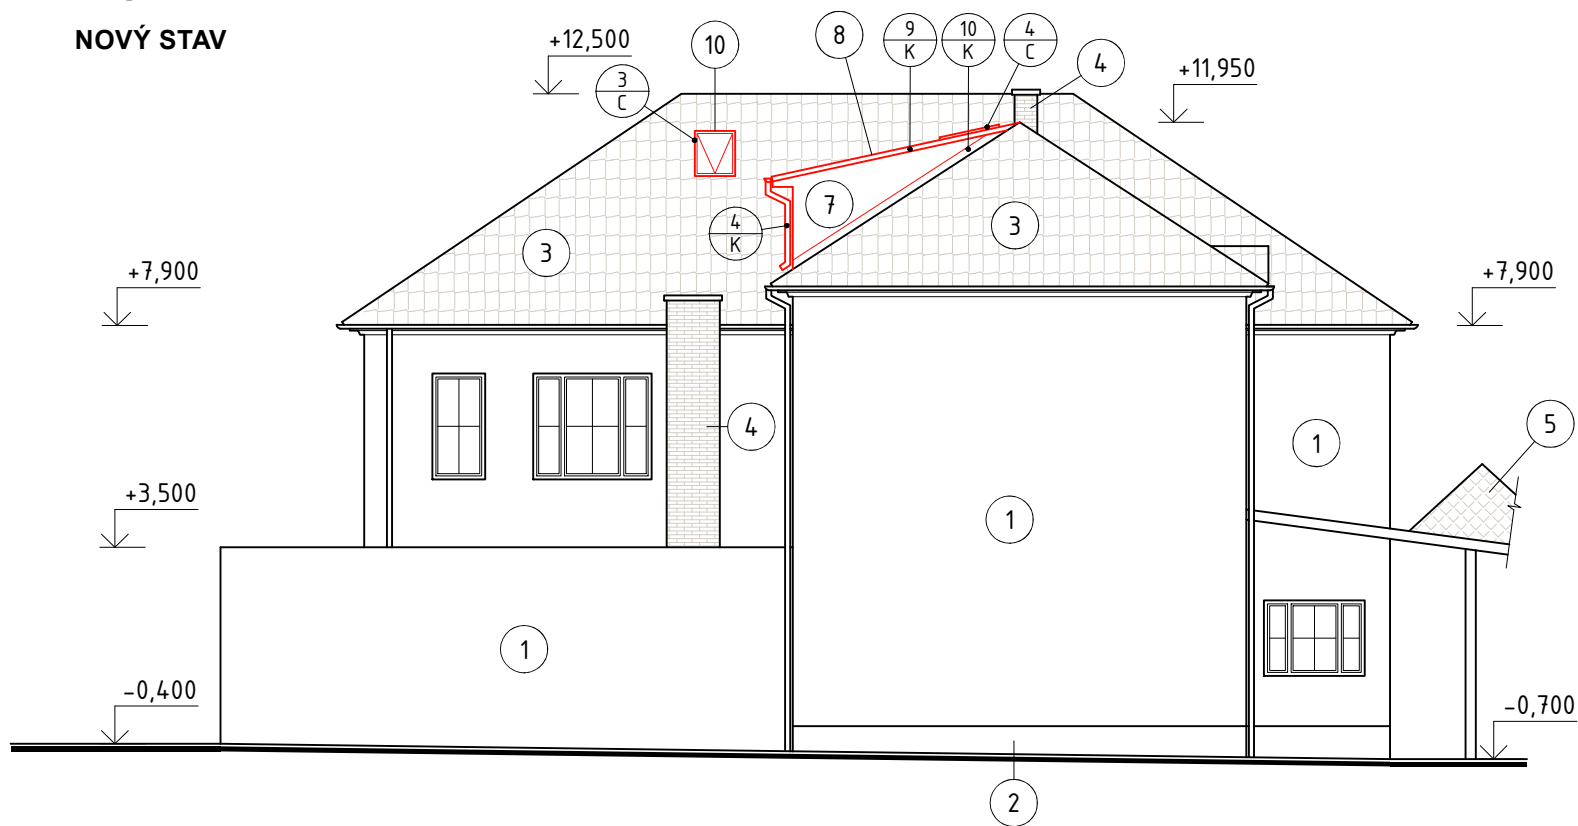

POHLED JIŽNÍ

NOVÝ STAV

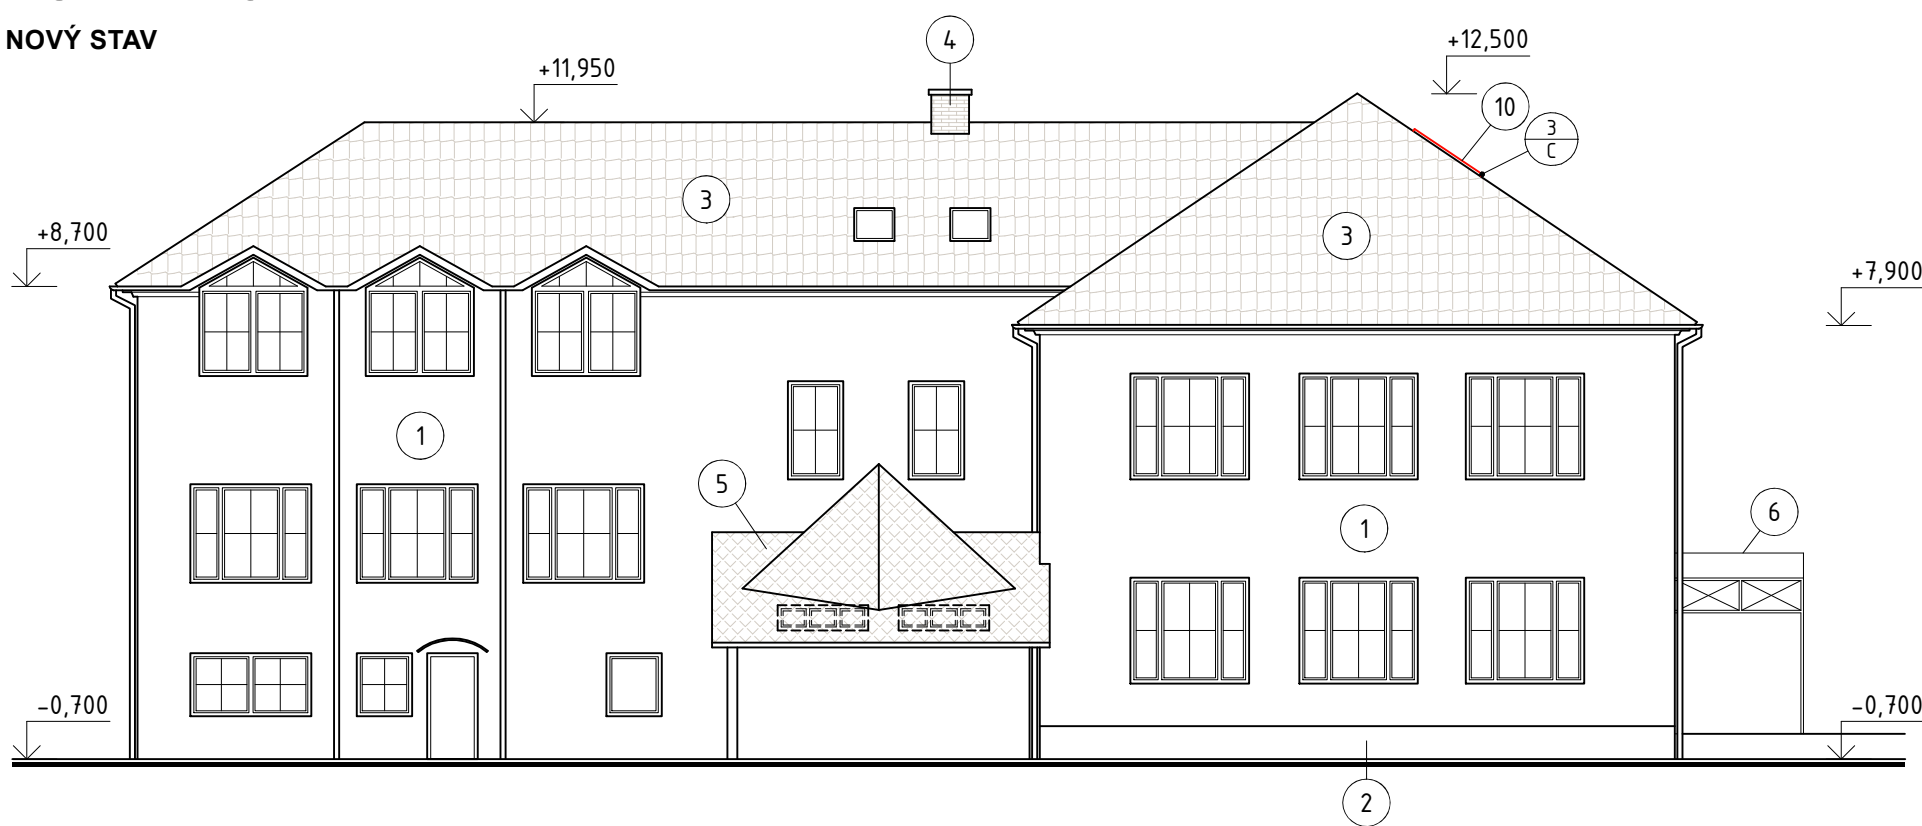

LEGENDA POVRCHŮ

- 1 FASÁDA - VÁPENOCEMENTOVÁ OMÍTKA (ODSTÍN BÍLÝ / SVĚTLE ŽLTÝ)
- 2 KAMENNÝ SOKL
- 3 STŘEŠNÍ KRYTINA - HLINÍKOVÉ ŠABLONY, ČERVENÝ NÁTĚR
- 4 KOMÍN - VÁPENOPÍSKOVÉ CIHLY
- 5 PŘÍSTŘEŠEK - DŘEVĚNÁ KONSTRUKCE + KRYTINA ASFALTOVÝ ŠINDEL
- 6 PŘÍSTŘEŠEK - OCELOVÁ KONSTRUKCE + KRYTINA POLYKARBONÁT
- 7 FASÁDA - TENKOVRSŤVÁ SILIKONOVÁ OMÍTKA STŘEDNĚZRNNÁ, BÍLÁ
- 8 STŘEŠNÍ KRYTINA - LAKOVANÝ POZINK, IMITACE FALCOVANÉ KRYTINY, TM. ČERVENÝ ODSŤÍN
- 9 NOVÁ OKNA - PLASTOVÁ, BÍLÝ ODSŤÍN
- 10 NOVÁ STŘEŠNÍ OKNA - DŘEVĚNÁ POPLASTOVANÁ

LEGENDA BAREVNÉHO ZNAČENÍ

■ STÁVAJÍCÍ KONSTRUKCE ■ NOVÉ KONSTRUKCE

POZNÁMKY

Dokumentace odpovídá dostupným podkladům a měřením. Veškeré významné odchylky zjištěné v průběhu stavby od této dokumentace budou řešeny ve spolupráci s projektantem.  
Hodnoty výškových kót jsou vztaženy k původní 0,000.  
Veškeré kóty je nutné na stavbě ověřit.

±0,000=296,90 m n.m. BpV					
Hlavní projektant	Ing. Tomáš Kročil	Architekt	Ing. arch. Jiří Čech	<div><div><div>K</div><div>PROJEKT</div><div>TOMÁŠ KROČIL</div></div><div>K PROJEKT, Kročil s.r.o. Uherskobrodská 984 763 26 Luhačovice IČ: 022 86 424 http://www.krocil.eu</div></div>	
Projektant	Ing. Tomáš Kročil	Vypracoval	Ing. Tomáš Sviták		
Stavebník	Městys Pozlovice (IČ 005 68 708; Hlavní 51, 763 26 Pozlovice)				
Místo stavby	Hlavní 59, 763 26 Pozlovice; parc. č. st. 77, k.ú. Pozlovice				
Název akce				Pare	123456
PŮDNÍ VESTAVBA ZŠ POZLOVICE				Zakázka	22ZAK1301
				Účel PD	pro vydání spol. povolení
Stavební objekt	SO 01 Půdní vestavba ZŠ Pozlovice			Datum	září 2022
Část dokumentace	D.1.1 Architektonicko-stavební řešení			Formát	4× A4
Obsah				Měřítko	Výkres č.
POHLEDY – nový stav				1:150	D.1.1. 09