

LEGENDA ZNAČEK



- Nové dřevěné hranoly C24
- Stávající prvky krovu
- Demontované prvky krovu
- Stávající konstrukce

POZNÁMKY

NA NOSNOU KONSTRUKCI JE NUTNÉ ZPRACOVAT DÍLENSKOU DOKUMENTACI !  
PŘED VÝROBOU PRVKŮ JE NUTNÉ DÉLKY PRVKŮ PŘÍZPŮSOBIT DLE SKUTEČNOSTI NA STAVBĚ !  
Dokumentace odpovídá dostupným podkladům a měřením. Veškeré významné odchylky zjištěné v průběhu stavby od této dokumentace budou řešeny ve spolupráci s projektantem.  
Hodnoty výškových kót jsou vztaženy k původní 0,000.  
Veškeré kóty je nutné na stavbě ověřit.

VÝPIS ŘEZIVA

Počet (ks)	Ozn.	Popis	Šířka (mm)	Výška (mm)	Délka (m)	Celková délka (m)	Celková kubatura (m3)
8	KL1	Doplnění kleštín v plných vazbách (KVH)	100	200	6,0	48,0	0,96
21	KL2	Kleština (vikýř)	100	200	4,0	84	1,68
4	KR1	Zesílení stáv. nárožní krokve (zespod)	120	160	10,5	42,0	0,81
13	KR2	Krokev (vikýř)	120	160	5,3	68,9	1,32
1	KR3	Krokev úžlabní	160	190	5,5	5,5	0,17
1	KR4	Výměna krokve u komínu (vikýř)	120	160	2,5	2,5	0,05
10	PS1	Pásek	120	160	1,2	12,0	0,23
2	PZ1	Pozednice stěny (vikýř)	80	180	5,5	11,0	0,16
4	SL1	Sloupek (nahrazení původního)	160	190	2,2	8,8	0,27
2	SL2	Zesílení stávajícího sloupku z boku	60	190	2,2	4,4	0,05
3	SL3	Sloupek vrcholový (vikýř)	160	190	3,5	10,5	0,32
22	SL4	Sloupek stěny (vikýř)	80	180	2,5	55,0	0,79
2	VZ1	Zesílení stávající vaznice z boku	140	180	4,8	9,6	0,24
2	VZ2	Zesílení stávající vaznice z boku	80	180	5,5	11,0	0,16
3	VZ3	Zesílení stávající vaznice z boku	80	180	4,8	14,4	0,21
4	VZ4	Vaznice (vikýř)	180	280	5,5	22,0	1,11
CELKEM						409,6	8,52

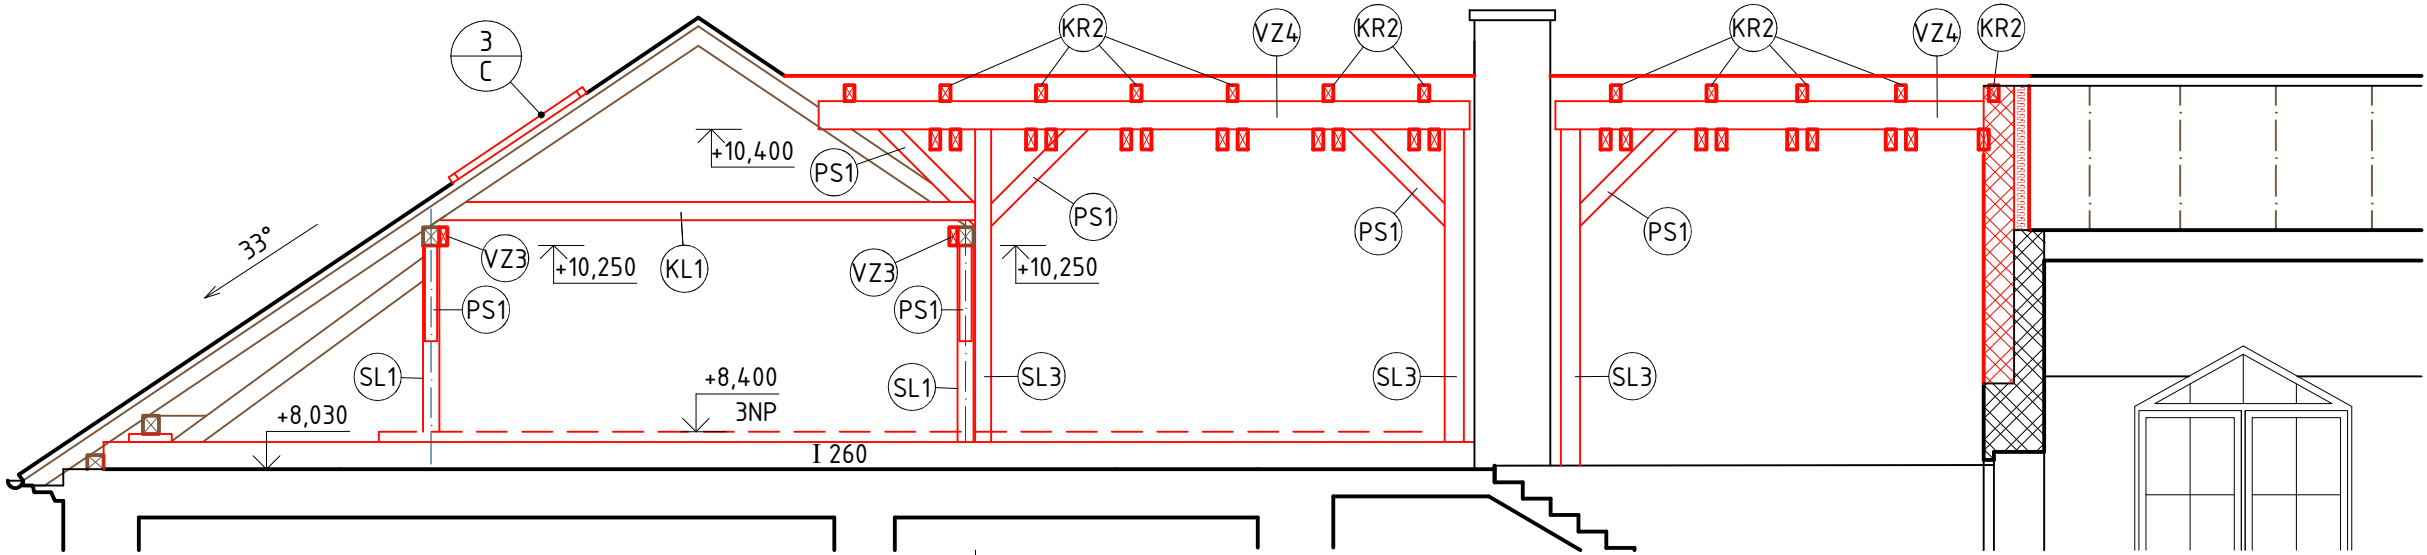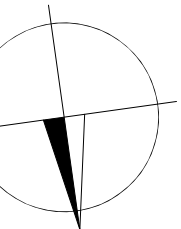

±0,000 = 296,90 m n.m.									
Hlavní projektant		Ing. Tomáš Kročil		Architekt		Ing. arch. Jiří Čech		<div><div>K</div><div>PROJEKT</div><div>UHRSB KROČIL</div></div> <div>K PROJEKT, Kročil s.r.o. Uherskobrodská 984 763 26 Luhačovice IČ: 022 86 424 http://www.krocil.eu</div>	
Projektant		Ing. Tomáš Kročil		Vypracoval		Ing. Tomáš Sviták			
Stavebník		Městys Pozlovice (IČ 005 68 708; Hlavní 51, 763 26 Pozlovice)							
Místo stavby		Hlavní 59, 763 26 Pozlovice; parc. č. st. 77, k.ú. Pozlovice							
Název akce									
PŮDNÍ VESTAVBA ZŠ POZLOVICE									
Stavební objekt		SO 01 Půdní vestavba ZŠ Pozlovice							
Část dokumentace		D.1.1 Architektonicko-stavební řešení							
Obsah						Měřítko		Výkres č.	
ÚPRAVA KROVU						1:75		D.1.1.11	