


PŮDORYS 3.NP

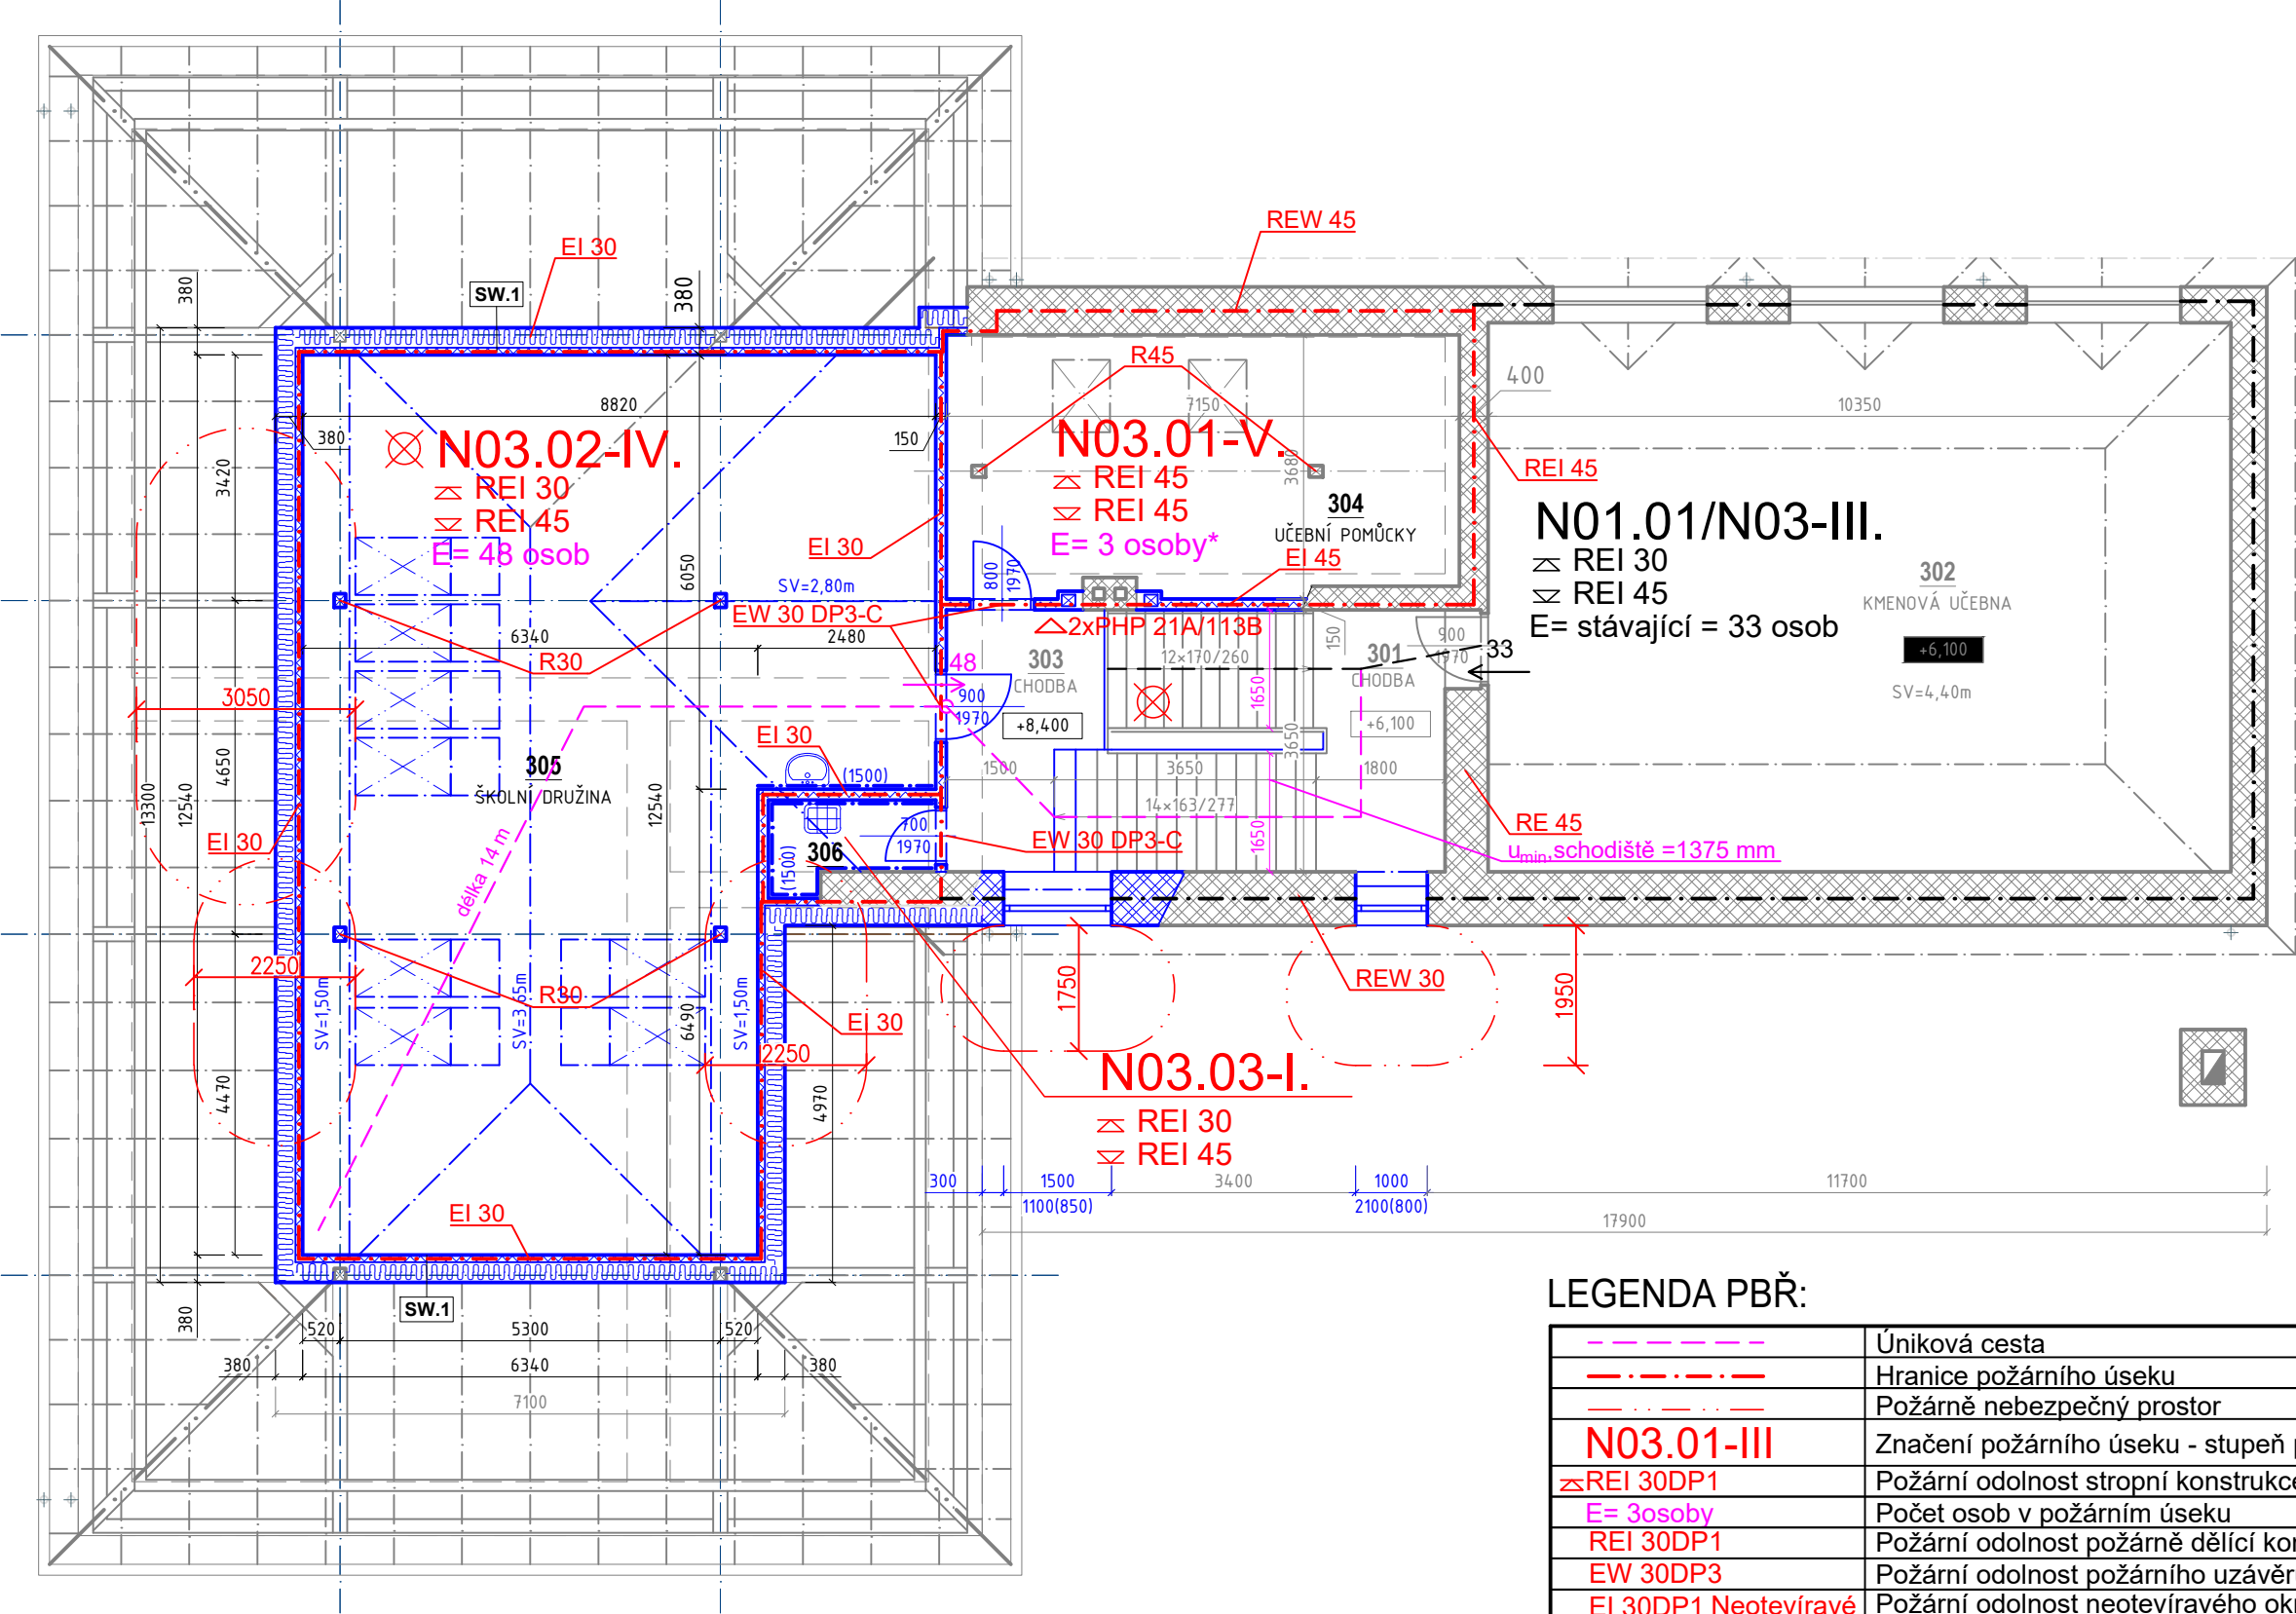

LEGENDA BAREVNÉHO ZNAČENÍ

- STÁVAJÍCÍ KONSTRUKCE
- NOVÉ KONSTRUKCE

LEGENDA PBŘ:

---	Úniková cesta
---	Hranice požárního úseku
---	Požárně nebezpečný prostor
N03.01-III	Značení požárního úseku - stupeň požární bezpečnosti
REI 30DP1	Požární odolnost stropní konstrukce
E=3osoby	Počet osob v požárním úseku
REI 30DP1	Požární odolnost požárně dělící konstrukce (stěny)
EW 30DP3	Požární odolnost požárního uzávěru
EI 30DP1 Neotevíravé	Požární odolnost neotevíravého okna
△	Požární úsek vybaven PHP, přibližná poloha PHP
bez zámku	Dveře bez zámku
U _{MIN} =0,9m	Minimální šířka únikové cesty
⊗	PŮ vybaven nouz. osvětlením, doba funkčnosti 60 min.
→	Východ z PŮ