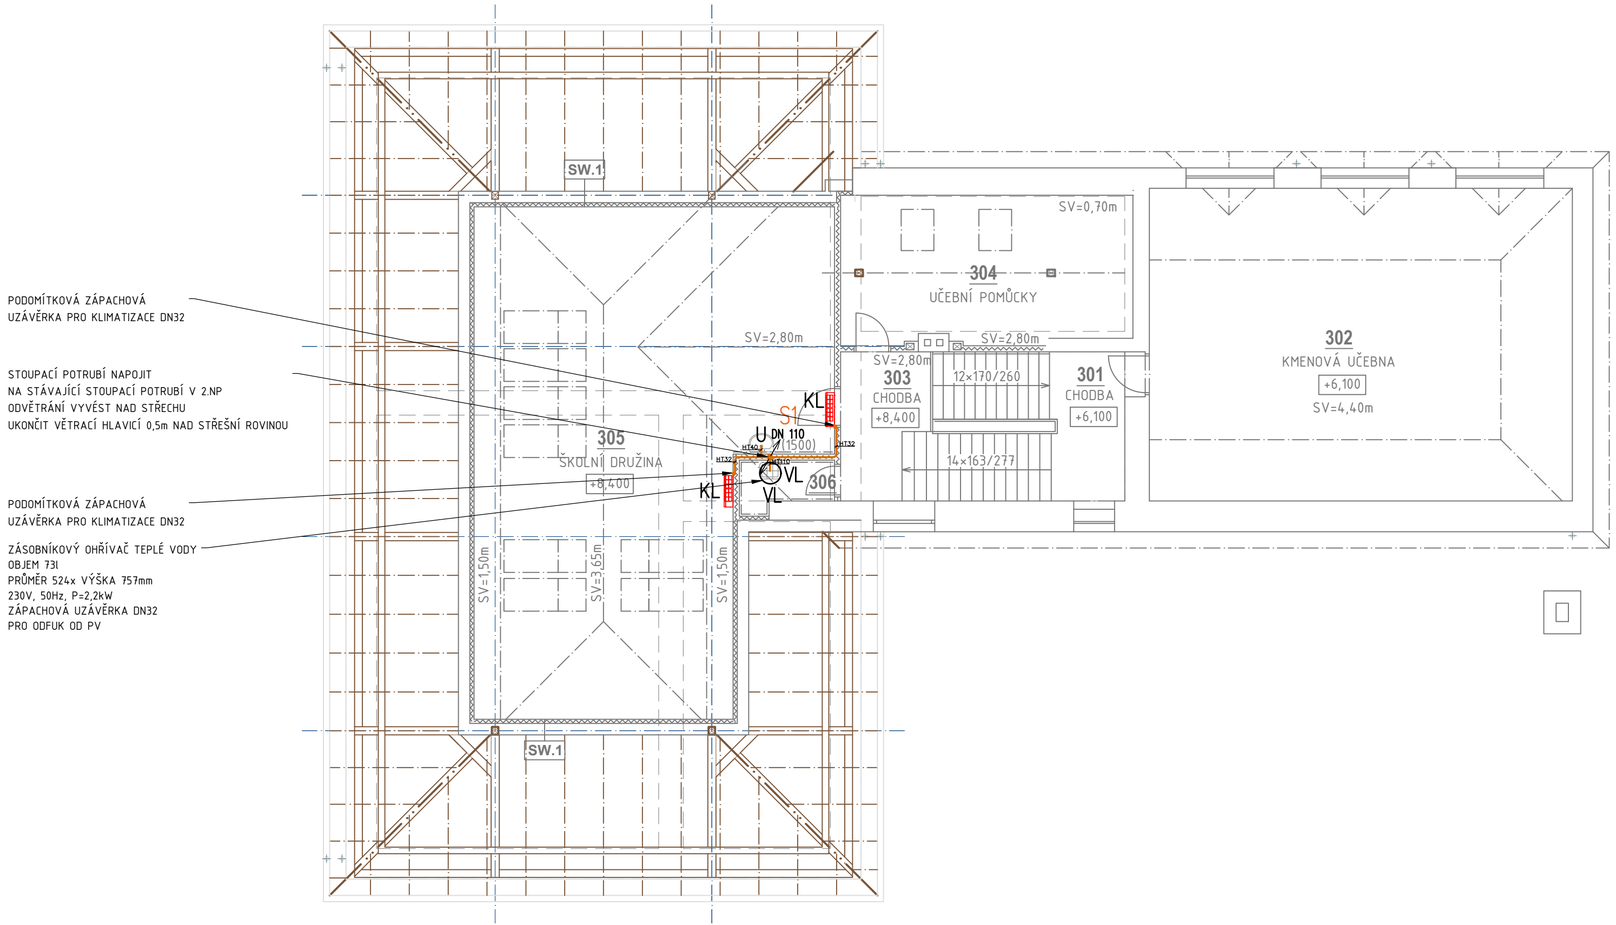

LEGENDA MÍSTNOSTÍ

OZN	ÚČEL	PARAMETRY			POVRCHOVÁ ÚPRAVA		
		PLOCHA [m2]	SV [m]	OBVOD [m]	PODLAHA	STĚNY	STROP
301	SCHODIŠTĚ	18,40	–	18,20	PŘÍRODNÍ LINOLEUM	ŠTUK. OMÍTKA	SDK
302	KMENOVÁ UČEBNA	79,20	4,40	36,00	STÁVAJÍCÍ PVC	STÁV. ŠTUK. OMÍTKA	STÁVAJÍCÍ
303	CHODBA	7,00	2,20 AŽ 2,75		PŘÍRODNÍ LINOLEUM	ŠTUK. OMÍTKA/SDK	SDK
304	UČEBNÍ POMŮCKY	26,00	0,70 AŽ 2,75	22,30	PŘÍRODNÍ LINOLEUM	ŠTUK. OMÍTKA/SDK	SDK
305	ŠKOLNÍ DRUŽINA	94,50	1,50 AŽ 3,65	42,70	PŘÍRODNÍ LINOLEUM	SDK+KERAM. OBKLAD	SDK
306	ÚKLIDOVÁ MÍSTNOST	2,60	2,20 AŽ 2,40	7,40	KERAMICKÁ DLAŽBA	SDK+KERAM. OBKLAD	SDK
	CELKEM	227,70					

LEGENDA

SPLAŠKOVÁ KANALIZACE (PP – HT SYSTÉM)

LEGENDA ZAŘÍZENÍ/ZAŘIZOVACÍCH PŘEDMĚTŮ

- U UMYVADLO
- KL KLIMATIZACE
- VL VÝLEVKA
- TV ZÁSOBNÍKOVÝ OHŘÍVAČ

POZNÁMKY:

UCHYCENÍ POTRUBÍ

UCHYCENÍ POTRUBÍ BUDE V SOULADU S POKYNY VÝROBCE POTRUBÍ.

IZOLACE KANALIZACE

POTRUBÍ SPLAŠKOVÉ KANALIZACE BUDE IZOLOVÁNO IZOLACÍ MIRELON AKUSTIK tl. 5mm

SPÁDY KANALIZAČNÍHO POTRUBÍ

PŘIPOJOVACÍ POTRUBÍ BUDE PROVEDENO V MINIMÁLNÍM SPÁDU 3%.
SVODNÉ (LEŽATÉ) POTRUBÍ SPLAŠKOVÉ KANALIZACE BUDE V MINIMÁLNÍM SPÁDU 2%, POTRUBÍ DEŠŤOVÉ KANALIZACE BUDE V MIN. SPÁDU 1%.

KOORDINACE

PŘI PROVÁDĚNÍ JE NUTNÁ KOORDINACE OSTATNÍCH PROFESÍ.

0,000 = 296,90 m n.m. BpV
výškový systém BpV, souřadnicový systém JTSK

Hlavní projektant	Ing. Tomáš Kročil	Architekt	Ing. arch. Jiří Čech
Projektant	Ing. Tomáš Kročil	Vypracoval	Martin Kopecký
Stavebník	Městys Pozlovice (IČ 005 68 708; Hlavní 51, 763 26 Pozlovice)		
Místo stavby	Hlavní 59, 763 26 Pozlovice; parc. č. st. 77, k.ú. Pozlovice		

K PROJEKT, Kročil s.r.o.
Uherskobrodská 984
763 26 Luhačovice
IČ: 022 86 424
http://www.krocil.eu

Název akce
Půdní vestavba ZŠ Pozlovice

Stavební objekt	SO 01 Půdní vestavba ZŠ Pozlovice
Část dokumentace	D.1.4.1 - Zdravotechnika
Obsah	**PŮDORYS 3.NP-KANALIZACE**

Pare	1 2 3 4 5 6
Zakázka	22ZAK1301
Účel PD	pro vydání spol. povolení
Datum	září 2022
Formát	3× A4
Měřítko	**1:100**
Výkres č.	**D.1.4.1.05**