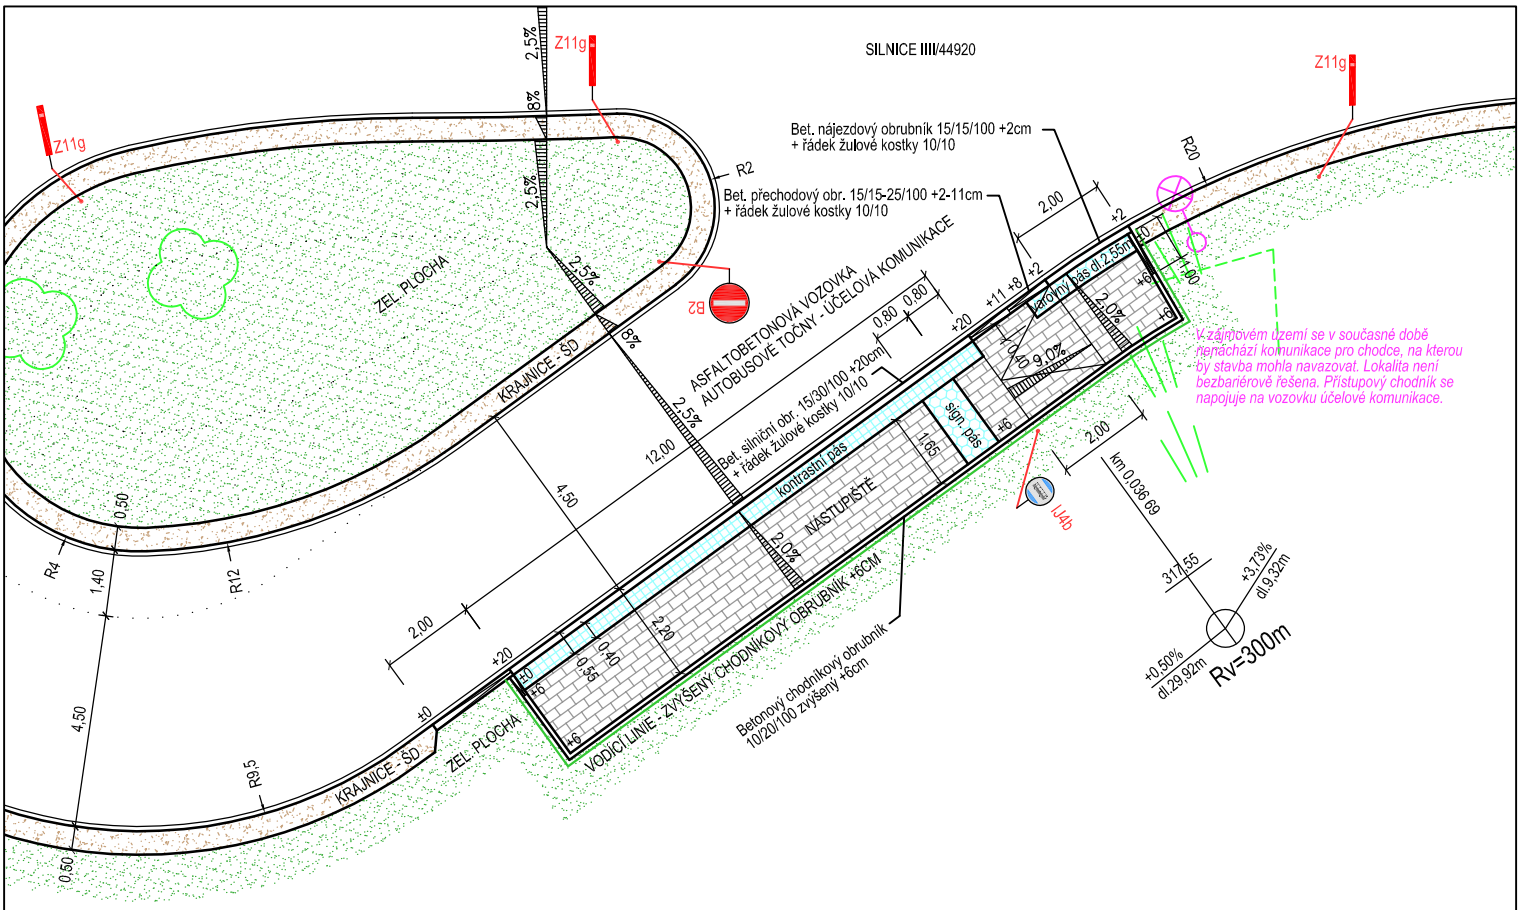

LEGENDA:

- VODÍCÍ LINIE
- CHODNÍK, NÁSTUPIŠTĚ – BET. ZÁMKOVÁ DL. 20/10/6, BARVA PŘÍRODNÍ – ŠEDÁ
- CHODNÍK, NÁSTUPIŠTĚ – BET. ZÁMKOVÁ HMATNÁ DL. 20/10/6 SLEP. TYPU S VÝSTUPKY, BARVA KONTRASTNÍ BÍLÁ
- KONTRASTNÍ PÁS NÁSTUPIŠTĚ – BET. ZÁMKOVÁ HLADKÁ DL. 20/10/6, BARVA KONTRASTNÍ BÍLÁ
- NEZPEVNĚNÁ KRAJNICE – ZÁSYP ŠD fr.0–32
- OSETÍ TRAVNÍM SEMENEM, OHUMUSOVÁNÍ V TL.10CM

SO 101

VÝŠKOVÝ SYSTÉM B. p. v.
SOUŘADNICOVÝ SYSTÉM S-JTSK

VEDOUCÍ PROJEKTU	ZODPOVĚDNÝ PROJEKTANT	VYPRACOVAL	
Ing. Petr SMÍTAL ČKAIT 1202264	Ing. Linda SMÍTALOVÁ ČKAIT 1201908	Bc. Jan SCHNEYDER	Ing. Linda Smítalová, IČO 74276361 Hviezdoslavova 114/1 Olomouc-Nemilany +420 777 829 795 smitalova@atelis.eu www.atelis.eu
STAVEBNÍK Městys NÁMĚŠŤ NA HANÉ			
KRAJ OLOMOUCKÝ	MÍSTO k.ú. NÁMĚŠŤ NA HANÉ		ZAKÁZKOVÉ ČÍSLO 2018050
AKCE			FORMÁT 1 x A4
NOVÉ DVORY - TOČNA SO 101 - ZPEVNĚNÉ DOPRAVNÍ PLOCHY			DATUM 04/2019
			STUPEŇ DUSP
			MĚŘÍTKO 1:100
VÝKRES OBSLUŽNÝCH ZAŘÍZENÍ - DETAIL BEZBARIÉROVÝCH ÚPRAV			ČÍSLO PŘÍLOHY D.1.101.2e ČÍSLO SOUPRAVY