


LEGENDA PROVOZNÍCH PLOCH

OZN.	PLOCHA	POPIS
	0 m ²	KLIENTI
	62,67 m ²	PERSONÁL, PROVOZNÍ PLOCHY
	20,12 m ²	SPOLEČNÉ PROSTORY KLIENTŮ A PERSONÁLU
	4,34 m ²	HYGIENICKÉ PROSTORY
	39,98 m ²	SKLADOVÉ PROSTORY
	96,64 m ²	KOMUNIKAČNÍ PLOCHY
	59,41 m ²	POTRAVINÁŘSKÉ PROVOZY
	107,82 m ²	PRÁDELENSKÝ PROVOZ
	37,23 m ²	TECHNICKÉ PROSTORY

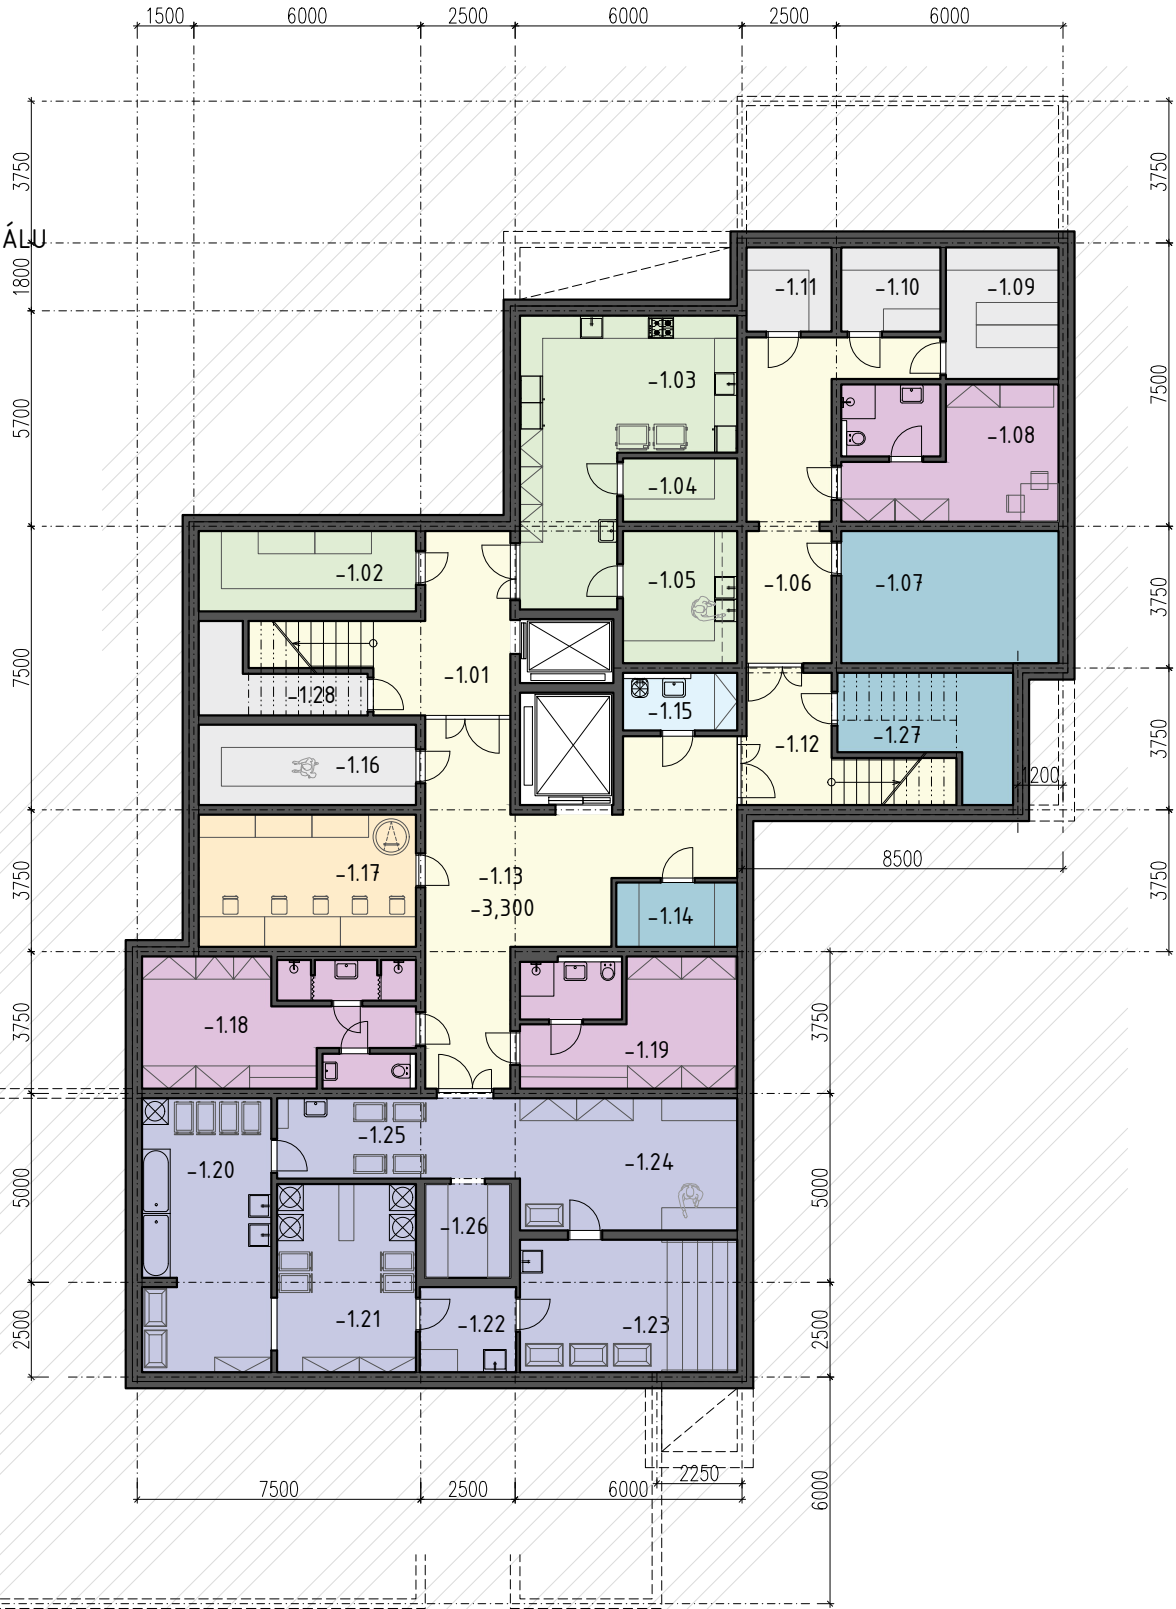

TABULKA MÍSTNOSTÍ 1.PP		
Č.	Název	Plocha [m ²]
-1.01	Schodiště + chodba	18.53
-1.02	Sklad potravin	12.22
-1.03	Přípravná jídla	31.53
-1.04	Sklad termonádob	5.07
-1.05	Dezinfekce termonádob	10.59
-1.06	Chodba	22.41
-1.07	Technická místnost - TUV, ÚT	20.13
-1.08	Údržba + zázemí pracovníka	20.00
-1.09	Sklad pomůcek	10.34
-1.10	Sklad drogerie	5.84
-1.11	Sklad textilií	5.01
-1.12	Schodiště	12.50
-1.13	Chodba	43.20
-1.14	RACK rozvodna	5.44
-1.15	Úklidová místnost	4.34
-1.16	Sklad inkontinenčních pomůcek	12.22
-1.17	Keramická dílna	20.12
-1.18	Šatna ženy + sociálky	23.51
-1.19	Šatna muži + sociálky	19.16
-1.20	Špinavé prádlo	24.60
-1.21	Prádelna	18.28
-1.22	Filtr	5.74
-1.23	Sušárna	20.12
-1.24	Žehlírna	20.12
-1.25	Vozíky na prádlo	13.39
-1.26	Sklad čistého prádla	5.57
-1.27	UPS - náhradní zdroj	11.66
-1.28	Sklad	6.57
CELKEM		428,19

±0,000 = +456,30 m n.m.

AUTOR STAVBY	ING.ARCH. PAVEL HANULÍK	<div><div>fomica®</div><div>SLOVENSKÁ 2685, 760 01 ZLÍN IČO: 46982663 formica@zlin.cz Tel. 577 433 281, 577 433 389</div></div>	
VYPRACOVAL	ING. ARCH. EVA ERNESTOVÁ		
KONTROLOVAL	ING.ARCH. PAVEL HANULÍK		
INVESTOR			
STAVBA DOMOV PRO SENIORY HORNOLIDEČSKA		STUPEŇ	DUR
		DATUM	08/2022
		ZAK. ČÍSLO	2201A
		MĚŘ.	Č.v.
OBSAH	Půdorys 1.PP	1:200	D1.01