




Pohled jižní

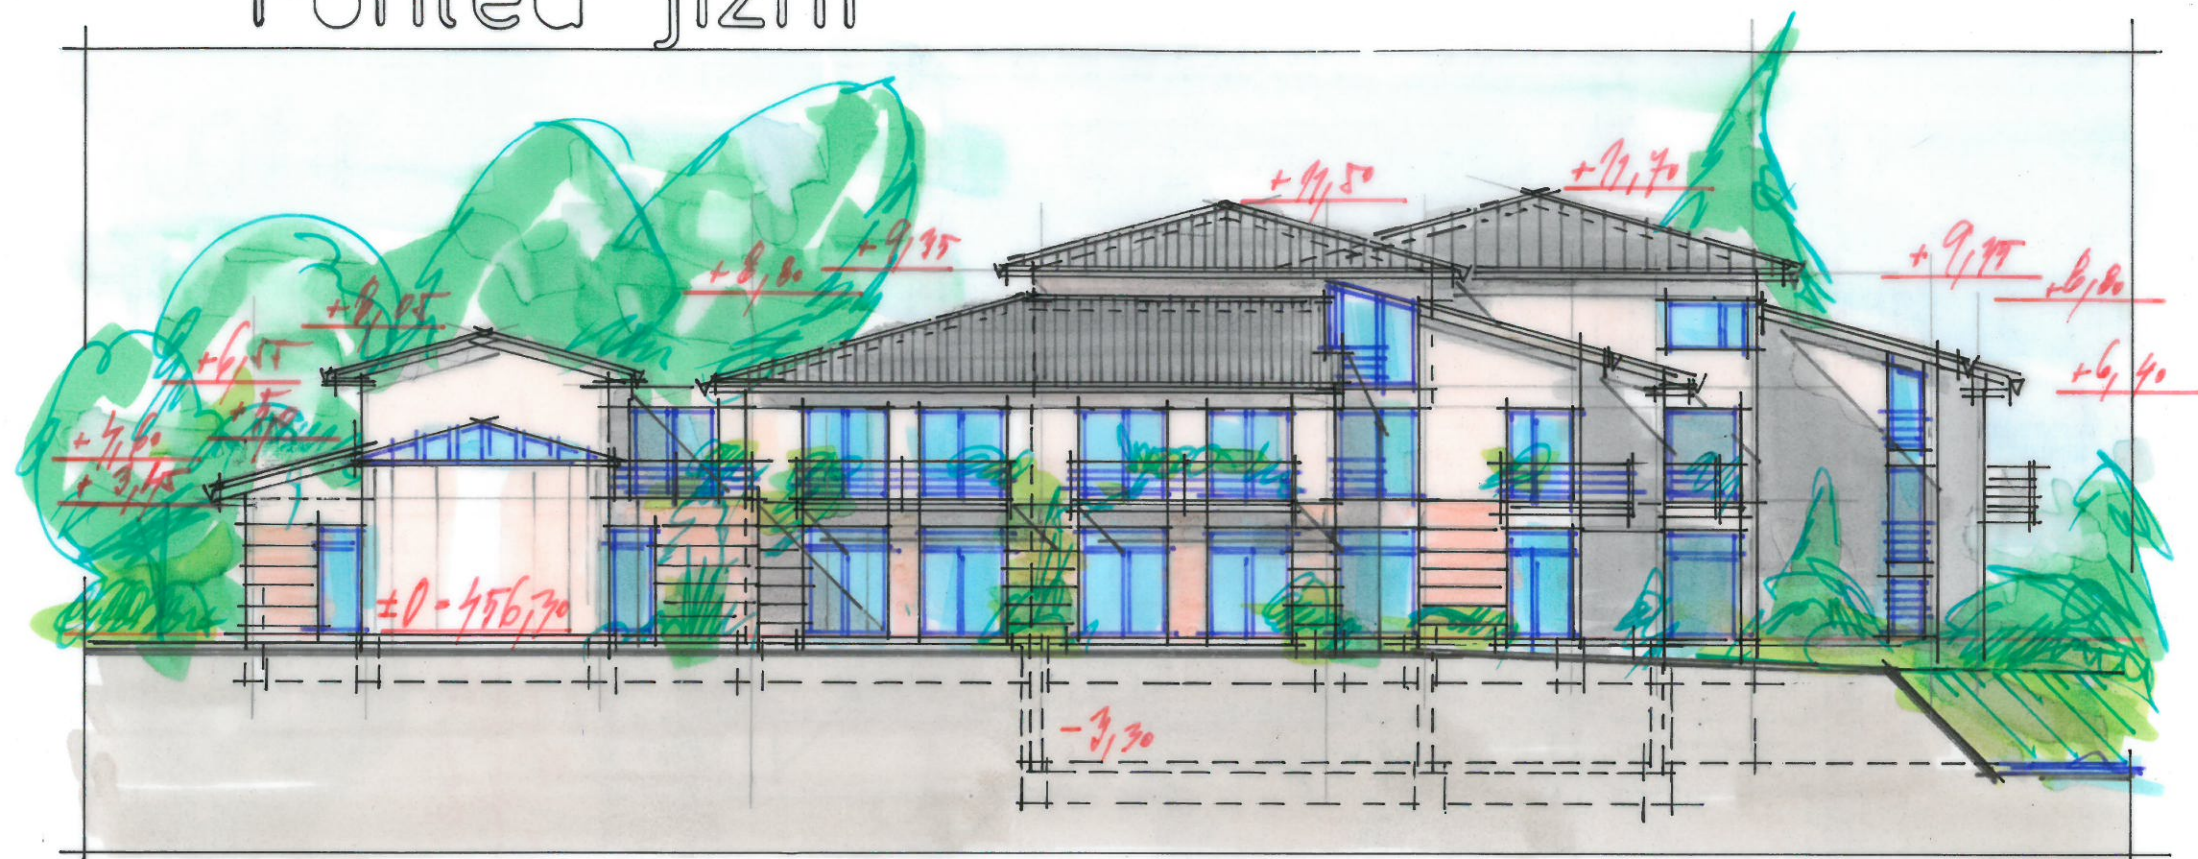

Pohled severní

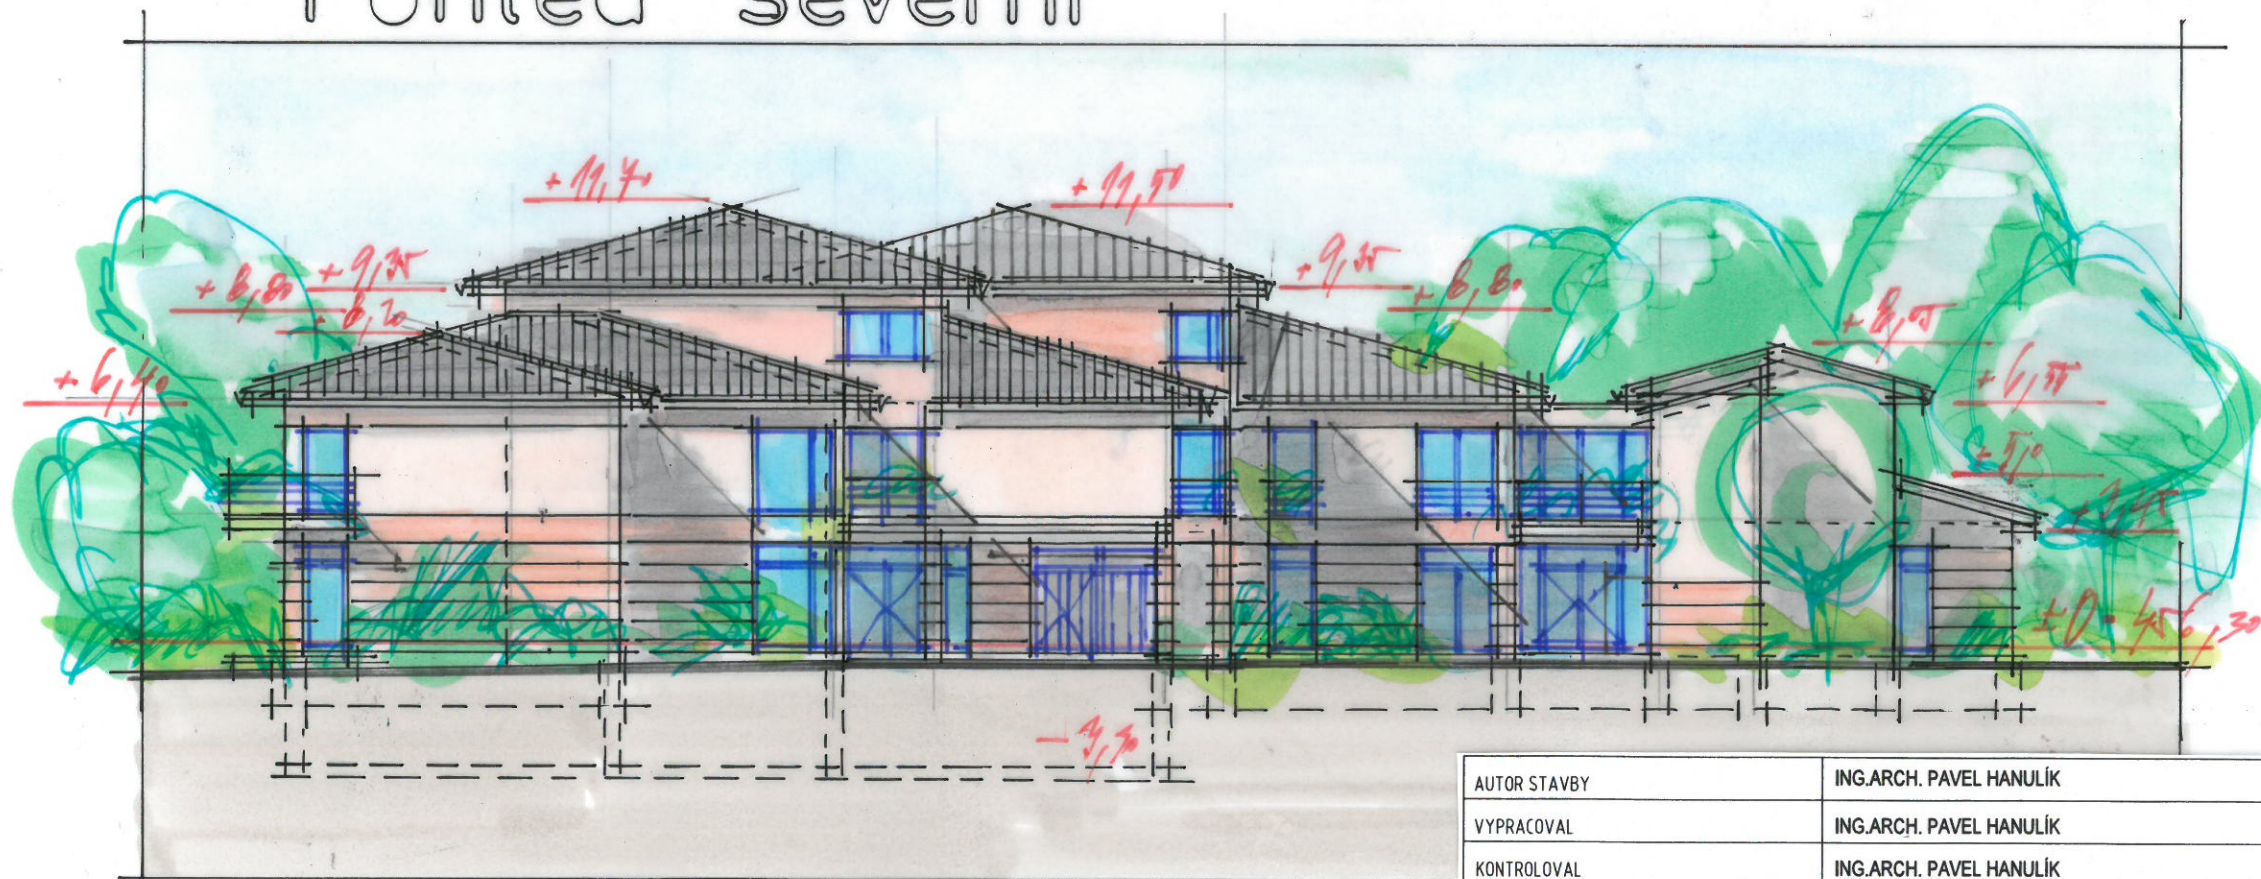

AUTOR STAVBY	ING.ARCH. PAVEL HANULÍK	 SLOVENSKÁ 2685, 760 01 ZLÍN IČO: 46982663 fomica@zlin.cz Tel. 577 433 281, 577 433 389	
VYPRACOVAL	ING.ARCH. PAVEL HANULÍK		
KONTROLOVAL	ING.ARCH. PAVEL HANULÍK		
INVESTOR			
STAVBA DOMOV PRO SENIORY HORNOLIDEČSKA		STUPEŇ	DUR
		DATUM	08/2022
		ZAK. ČÍSLO	2201A
OBSAH Pohled jižní, severní		MĚŘ.	Č.v.
		1:200	D1.07