


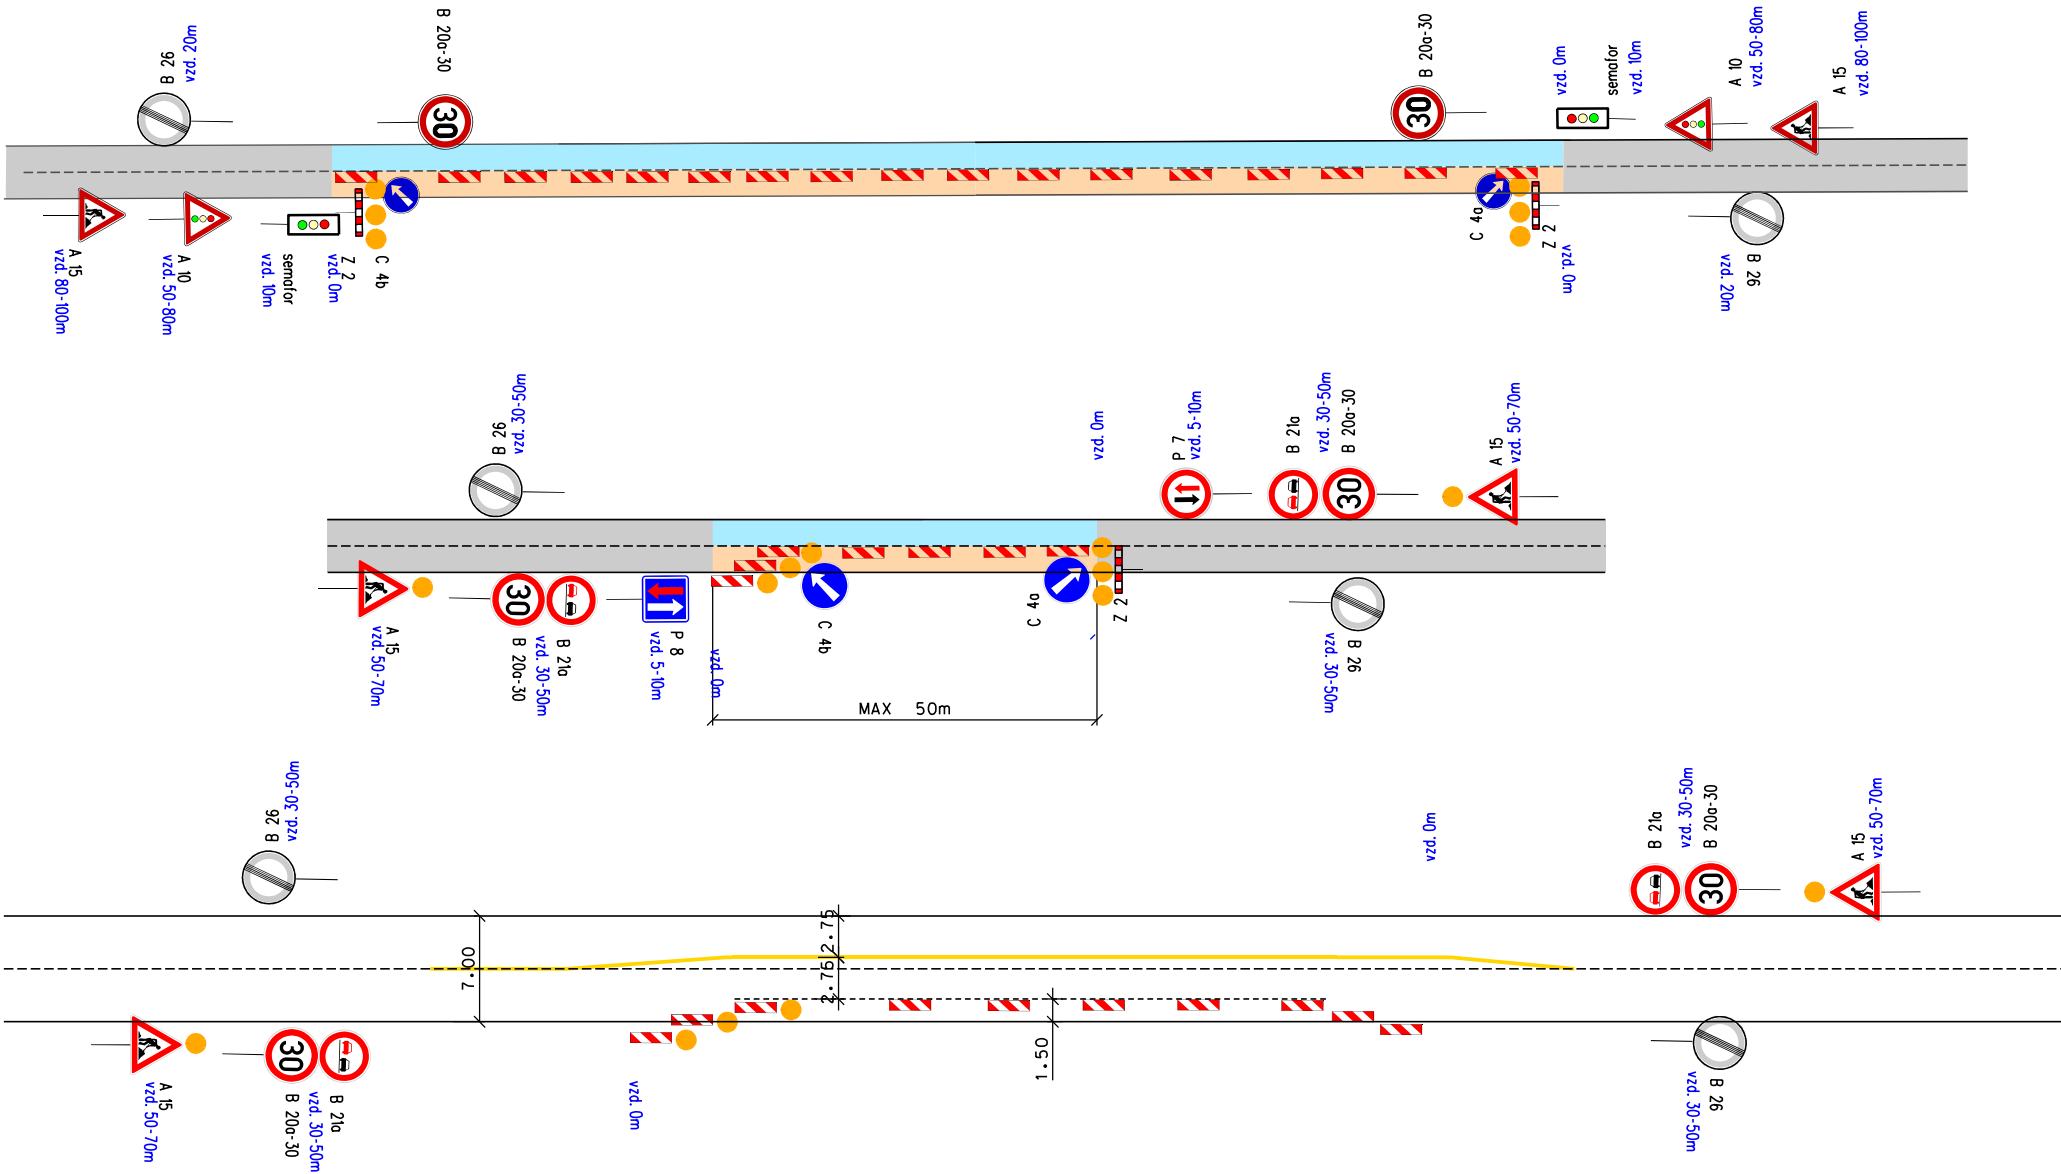


PRACOVNÍ ÚSEK V OBCI



LEGENDA :

-  OBOUSMĚRNÝ PROVOZ
-  PÁS SE STAVEBNÍČINNOSTÍ
-  PRŮJEZDNÝ PÁS MIN Š. 2.75m

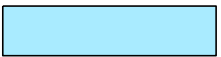Hlav.projektant	Zodp. projektant	Vypracoval	Kontroloval	Ing. Kamil Prokůpek Jetelová 677, 763 14 Zlín, IČO: 723 18 481			
Ing. Prokůpek	Ing. Prokůpek	Ing. Prokůpek	Ing. Prokůpek	projektová kancelář tel.: +420 604 561 239			
INVESTOR: obec Lukov				FORMÁT	A4	STUPEŇ	DUSP-PDPS
<b>CYKLISTICKÁ STEZKA LUKOV - FRYŠTÁK</b>				DATUM	03. 2021		
SO 101, SO 102, SO 103, SO 104, SO105, SO 701				Č.Z.			
<b>D10</b>				MĚŘ.	<b>1:50</b>	Č.V.	<b>101 - 11</b>