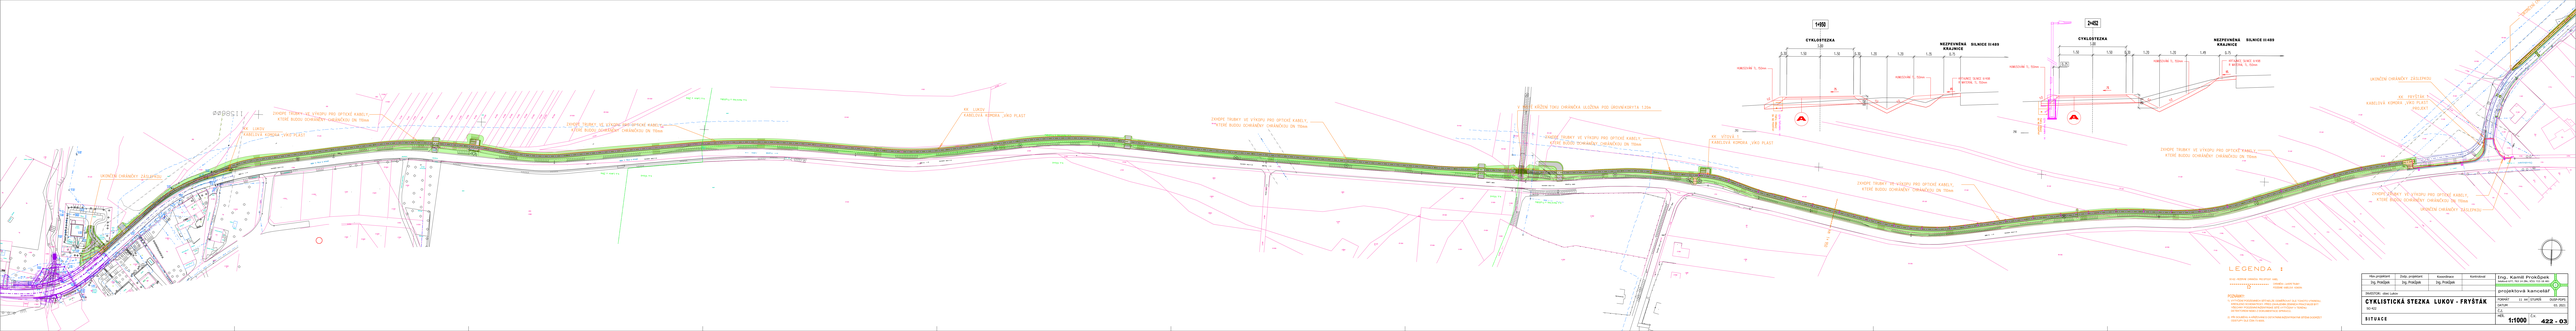
14+000
CYKLOSTEZKA
3,00
NEZPEVNĚNÁ KRAJNICE
0,75
1,50
1,50
1,50
1,20
1,20
1,50
1,50
0,75
ASFALTOVÝ BETON
ASFALTOVÝ BETON
ASFALTOVÝ BETON