

KATASTRY		
PARCELNÍ ČÍSLA		
DRUH POVRCHU		
VZDÁLENOSTI ŠACHET		
OZNAČENÍ ŠACHET		

Broumov		
548/1	st.	475/1
žulové kostky		
6.32	15.04	

Špřípojná		
-----------	--	--

Broumov		
548/1	st.	475/1
žulové kostky		
18.38	2.20	

odbočka 250/150		
lom 60		


SMĚROVÉ POMĚRY




- LEGENDA TYPŮ ČAR
- PŮVODNÍ TERÉN
 - HRUBÉ TERÉNNÍ ÚPRAVY
 - UPRAVENÝ TERÉN

MĚŘÍTKA 1:500/100


Broumov KS
MÚ Broumov

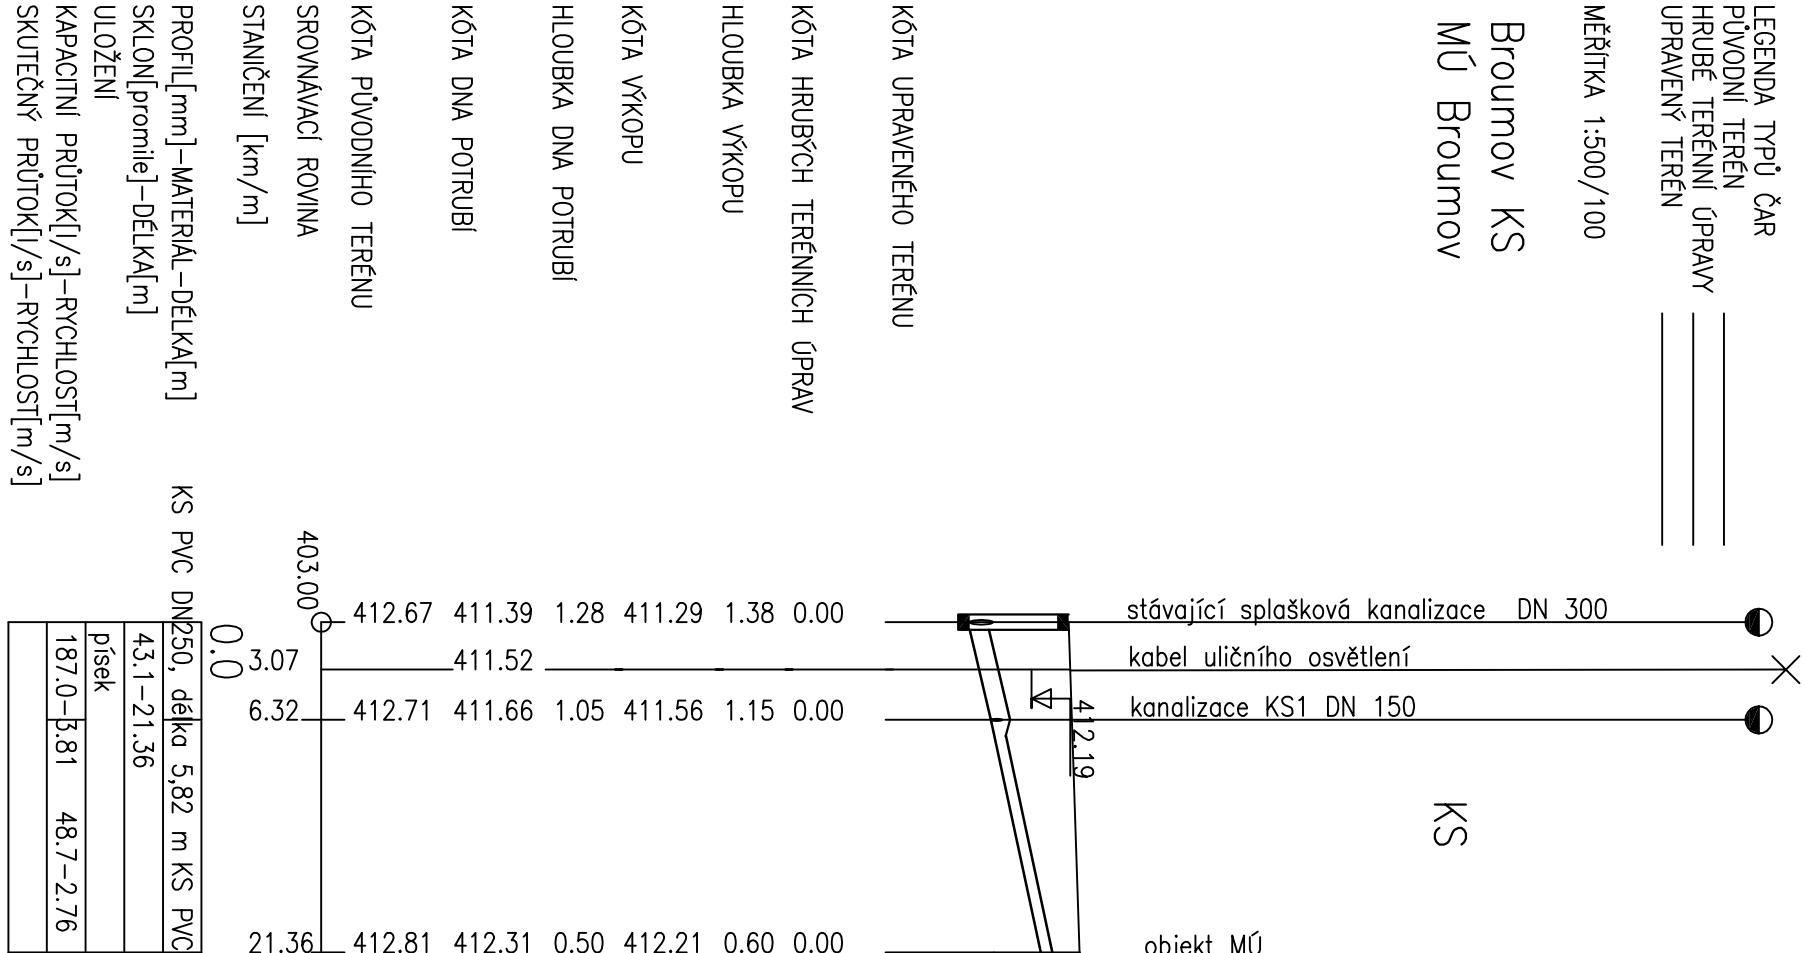

PROFIL[mm]–MATERIAL–DĚLKA[m]	KS PVC DN250, délka 5,82 m	KS PVC DN150, délka 15,04 m
SKLON[promile]–DĚLKA[m]	43.1–21.36	
ULOŽENÍ	písek	
KAPACITNÍ PRŮTOK[l/s]–RYCHLOST[m/s]	187.0–3.81	48.7–2.76
SKUTEČNÝ PRŮTOK[l/s]–RYCHLOST[m/s]		

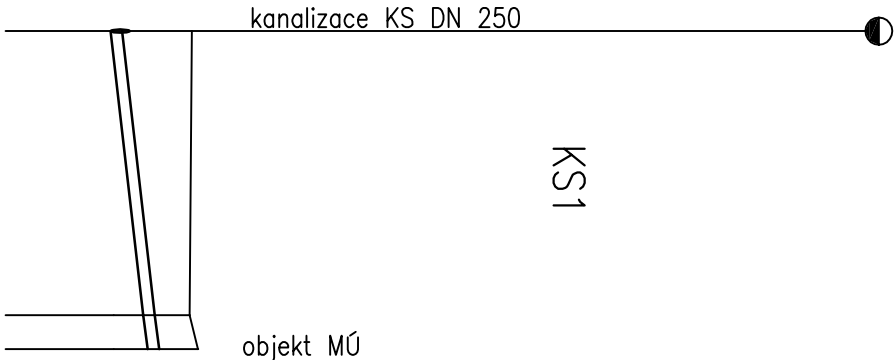

KS1 PVC DN150, délka 20,58 m	KS1 PVC DN150, délka 20,58 m
22.9–20.58	
písek	
34.9–1.97	

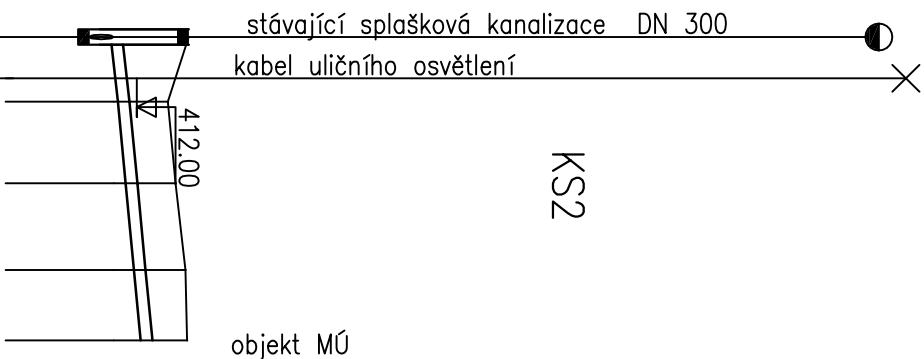

KS2 PVC DN150, délka 19,14 m	KS2 PVC DN150, délka 19,14 m
20.0–19.64	
písek	
32.5–1.84	