


STAV – PŮDORYS 2.NP / M 1:200

A

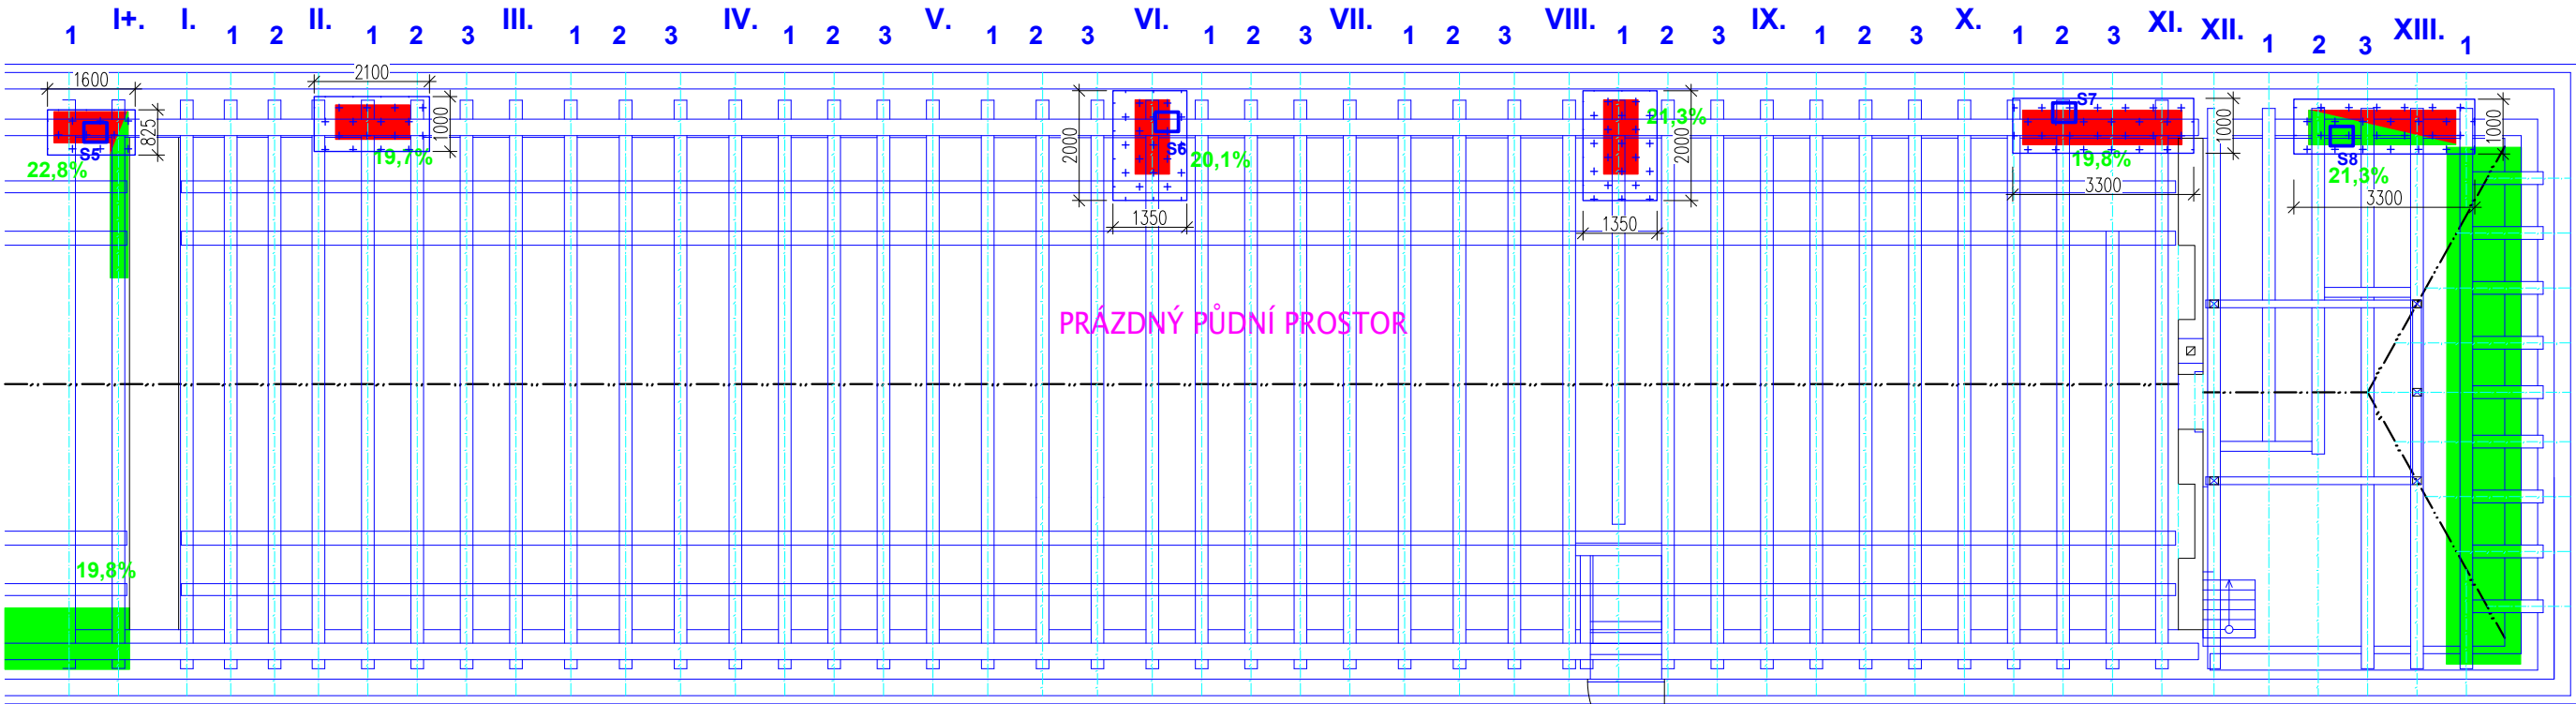

B

- 18,2% VLHKOST DŘEVA
- S1 SONDA ODBĚRU VZORKU
- ++ OZÁŘENÍ MIKROVLNNÝM ZÁŘENÍM
- NAPADENÍ DŘEVOKAZNOU HOUBOU
- NAPADENÍ DŘEVOKAZNÝ HMYZ

KÓTY A MĚŘITKA JSOU POUZE ORIENTAČNÍ!!!

Autor návrhu :		Ing. Michal Peršin		EkoWood DŘEVU ROZUMÍME	
Investor :					
Půdorys překreslili:					
Zakázka:		SLATINICE 150		Formát:	Stupeň:
				A3	SMP
				Datum:	IX. XII. MMXIX
Obsah:		KROV OBJEKTU B		Zak. číslo:	Termín:
				--/--	--/--
				Měřitko:	Výkres č.:
				--:--	19.12-02F