STÁVAJÍCÍ STAV – ZÁKLADY M 1:100

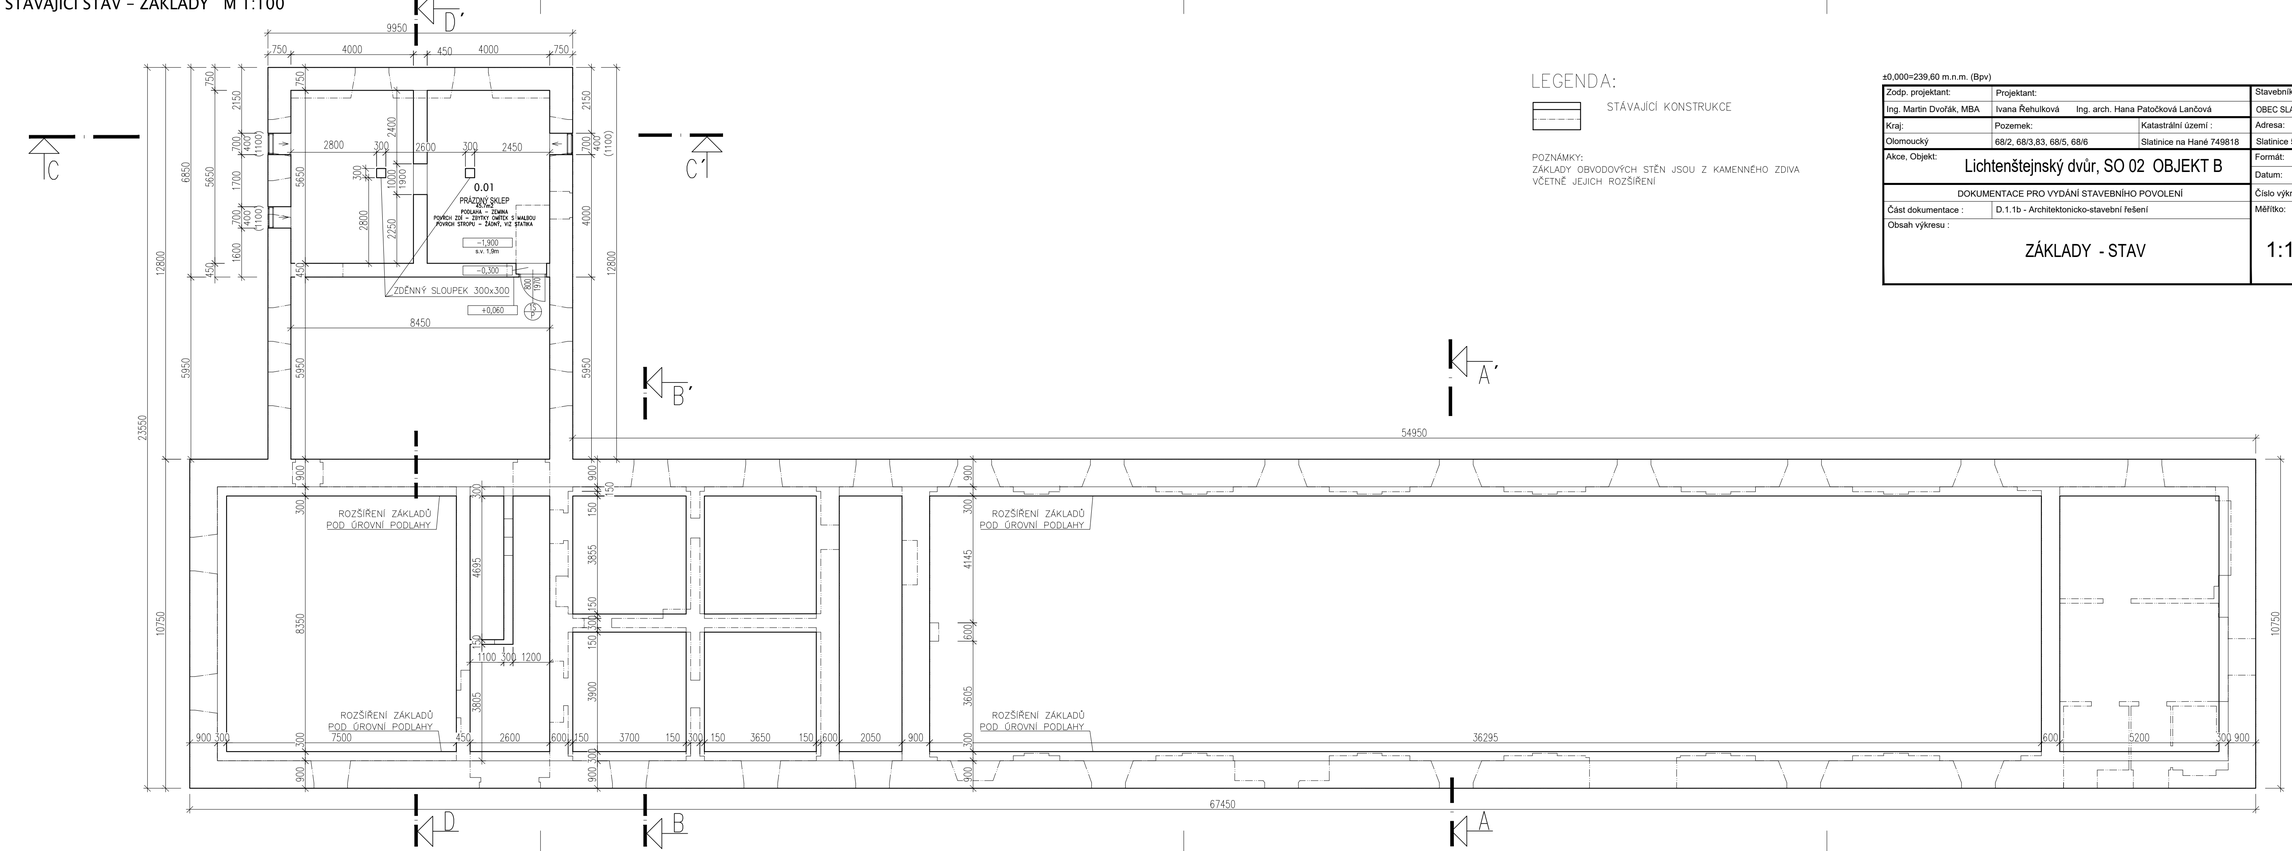

LEGENDA:

STÁVAJÍCÍ KONSTRUKCE

POZNÁMKY:
ZÁKLADY OBVODOVÝCH STĚN JSOU Z KAMENNÉHO ZDIVA VČETNĚ JEJICH ROZŠÍŘENÍ

±0,000=239,60 m.n.m. (Bpv)

S-JTSK

Zodp. projektant:	Projektant:		Stavebník:
Ing. Martin Dvořák, MBA	Ivana Řehulková Ing. arch. Hana Patočková Lančová		OBEC SLATINICE
Kraj:	Pozemek:	Katastrální území :	Adresa:
Olomoucký	68/2, 68/3,83, 68/5, 68/6	Slatinice na Hané 749818	Slatinice 50, 783 42 Slatinice
Akce, Objekt: Lichtenštejnský dvůr, SO 02 OBJEKT B			Formát: A1
			Datum: 09/2020
DOKUMENTACE PRO VYDÁNÍ STAVEBNÍHO POVOLENÍ			Číslo výkresu: D.1.1b - 1 - S
Část dokumentace :	D.1.1b - Architektonicko-stavební řešení		Měřítko: 1:100
Obsah výkresu : ZÁKLADY - STAV			Paré: