NÁVRH – PŮDORYS STŘECHY M 1:100

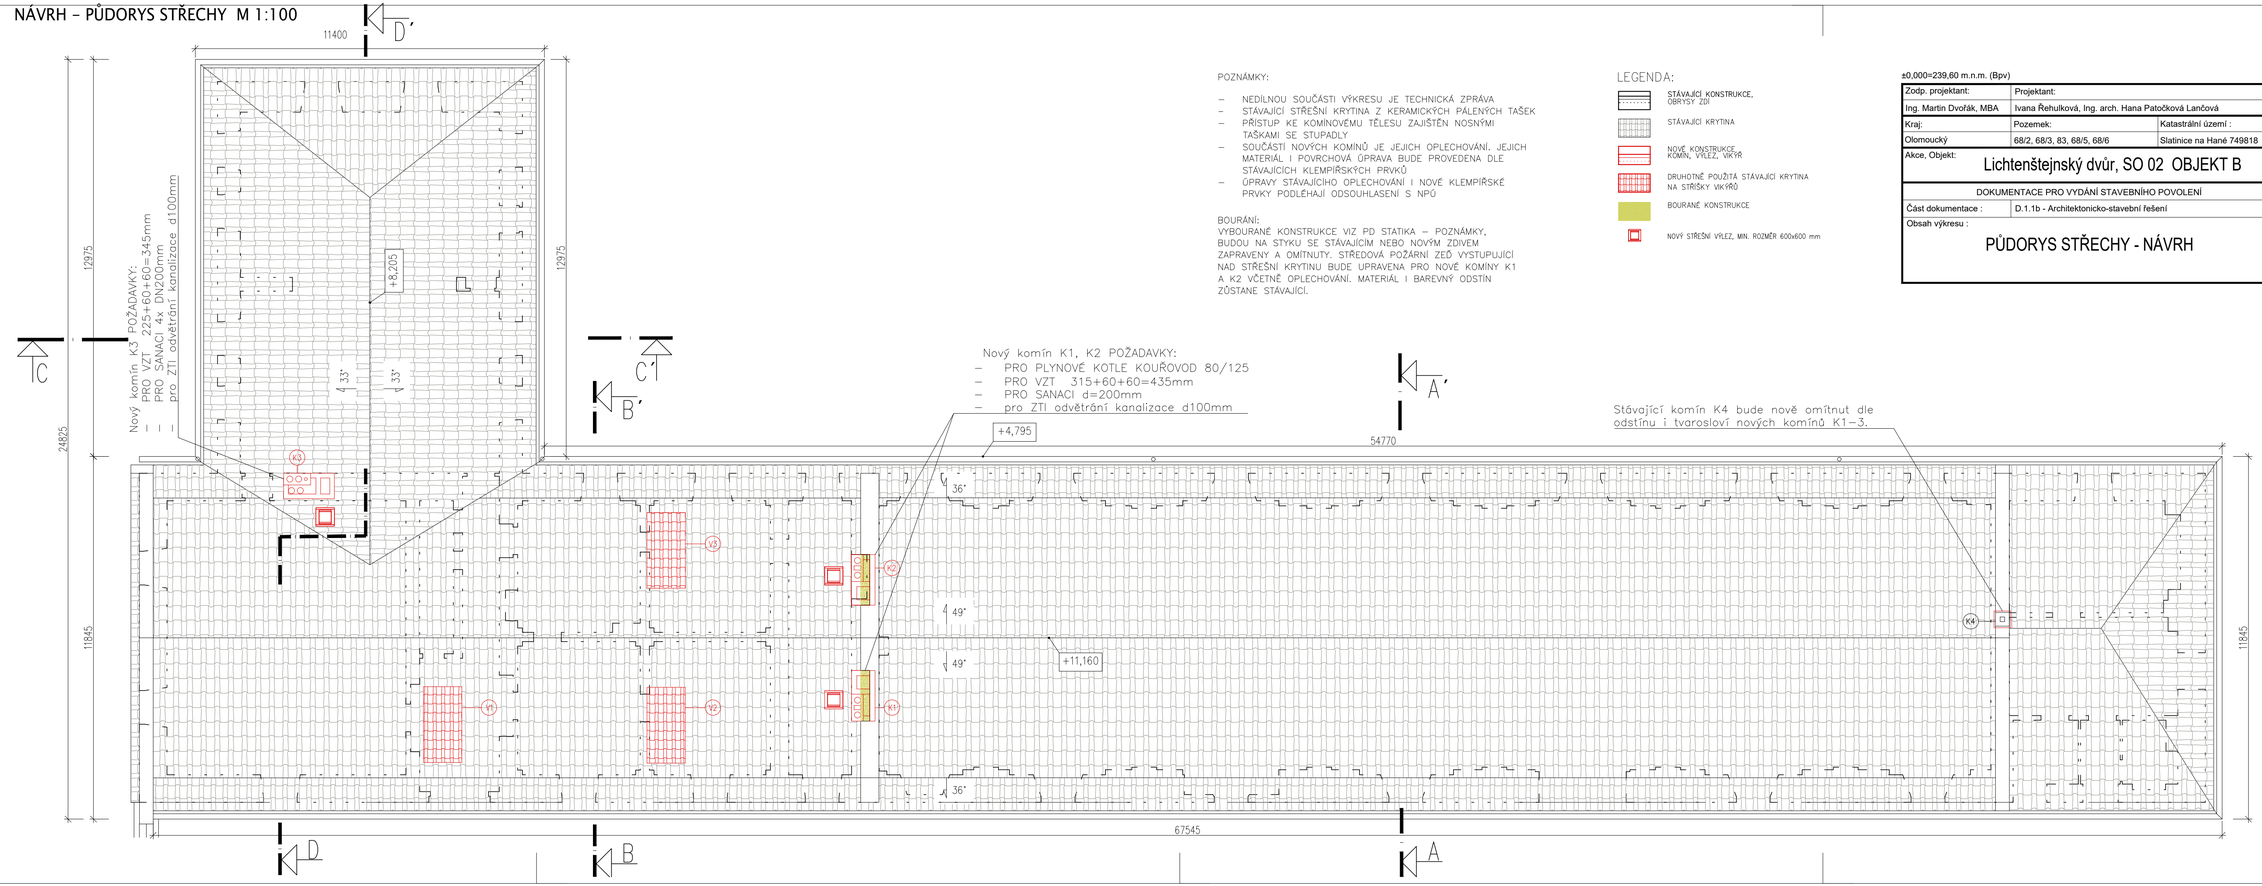

POZNÁMKY:

- NEDÍLNOU SOUČÁSTÍ VÝKRESU JE TECHNICKÁ ZPRÁVA
- STÁVAJÍCÍ STŘEŠNÍ KRYTINA Z KERAMICKÝCH PÁLENÝCH TAŠEK
- PŘÍSTUP KE KOMÍNOVÉMU TĚLESU ZAJIŠTĚN NOSNÝMI TAŠKAMI SE STUPADLY
- SOUČÁSTÍ NOVÝCH KOMÍNŮ JE JEJICH OPLECHOVÁNÍ. JEJICH MATERIÁL I POVRCHOVÁ ÚPRAVA BUDE PROVEDENA DLE STÁVAJÍCÍCH KLEMPÍŘSKÝCH PRVKŮ
- ÚPRAVY STÁVAJÍCÍHO OPLECHOVÁNÍ I NOVÉ KLEMPÍŘSKÉ PRVKY PODLÉHAJÍ ODSOUHLASENÍ S NPÚ

BOURÁNÍ:
VYBOURANÉ KONSTRUKCE VIZ PD STATIKA – POZNÁMKY, BUDOU NA STYKU SE STÁVAJÍCÍM NEBO NOVÝM ZDIVEM ZAPRAVENY A OMÍTNUTY. STŘEDOVÁ POŽÁRNÍ ZEĎ VYSTUPUJÍCÍ NAD STŘEŠNÍ KRYTINU BUDE UPRAVENA PRO NOVÉ KOMÍNY K1 A K2 VČETNĚ OPLECHOVÁNÍ. MATERIÁL I BAREVNÝ ODSTÍN ZŮSTANE STÁVAJÍCÍ.

LEGENDA:

- STÁVAJÍCÍ KONSTRUKCE, OBRYSY ZDÍ
- STÁVAJÍCÍ KRYTINA
- NOVÉ KONSTRUKCE, KOMÍN, VÝLEZ, VIKÝŘ
- DRUHOTNĚ POUŽITÁ STÁVAJÍCÍ KRYTINA NA STŘÍŠKY VIKÝŘŮ
- BOURANÉ KONSTRUKCE
- NOVÝ STŘEŠNÍ VÝLEZ, MIN. ROZMĚR 600x600 mm

±0,000=239,60 m.n.m. (Bpv)

S-JTSK

Zodp. projektant:	Projektant:		Stavebník:
Ing. Martin Dvořák, MBA	Ivana Řehulková, Ing. arch. Hana Patočková Lančová		OBEC SLATINICE
Kraj:	Pozemek:	Katastrální území :	Adresa:
Olomoucký	68/2, 68/3, 83, 68/5, 68/6	Slatinice na Hané 749818	Slatinice 50, 783 42 Slatinice
Akce, Objekt:	Lichtenštejnský dvůr, SO 02 OBJEKT B		Formát: A1
			Datum: 09/2020
DOKUMENTACE PRO VYDÁNÍ STAVEBNÍHO POVOLENÍ			Číslo výkresu: D.1.1b - 4 - N
Část dokumentace :	D.1.1b - Architektonicko-stavební řešení		Měřítko: 1:100
Obsah výkresu :	PŮDORYS STŘECHY - NÁVRH		Paré: