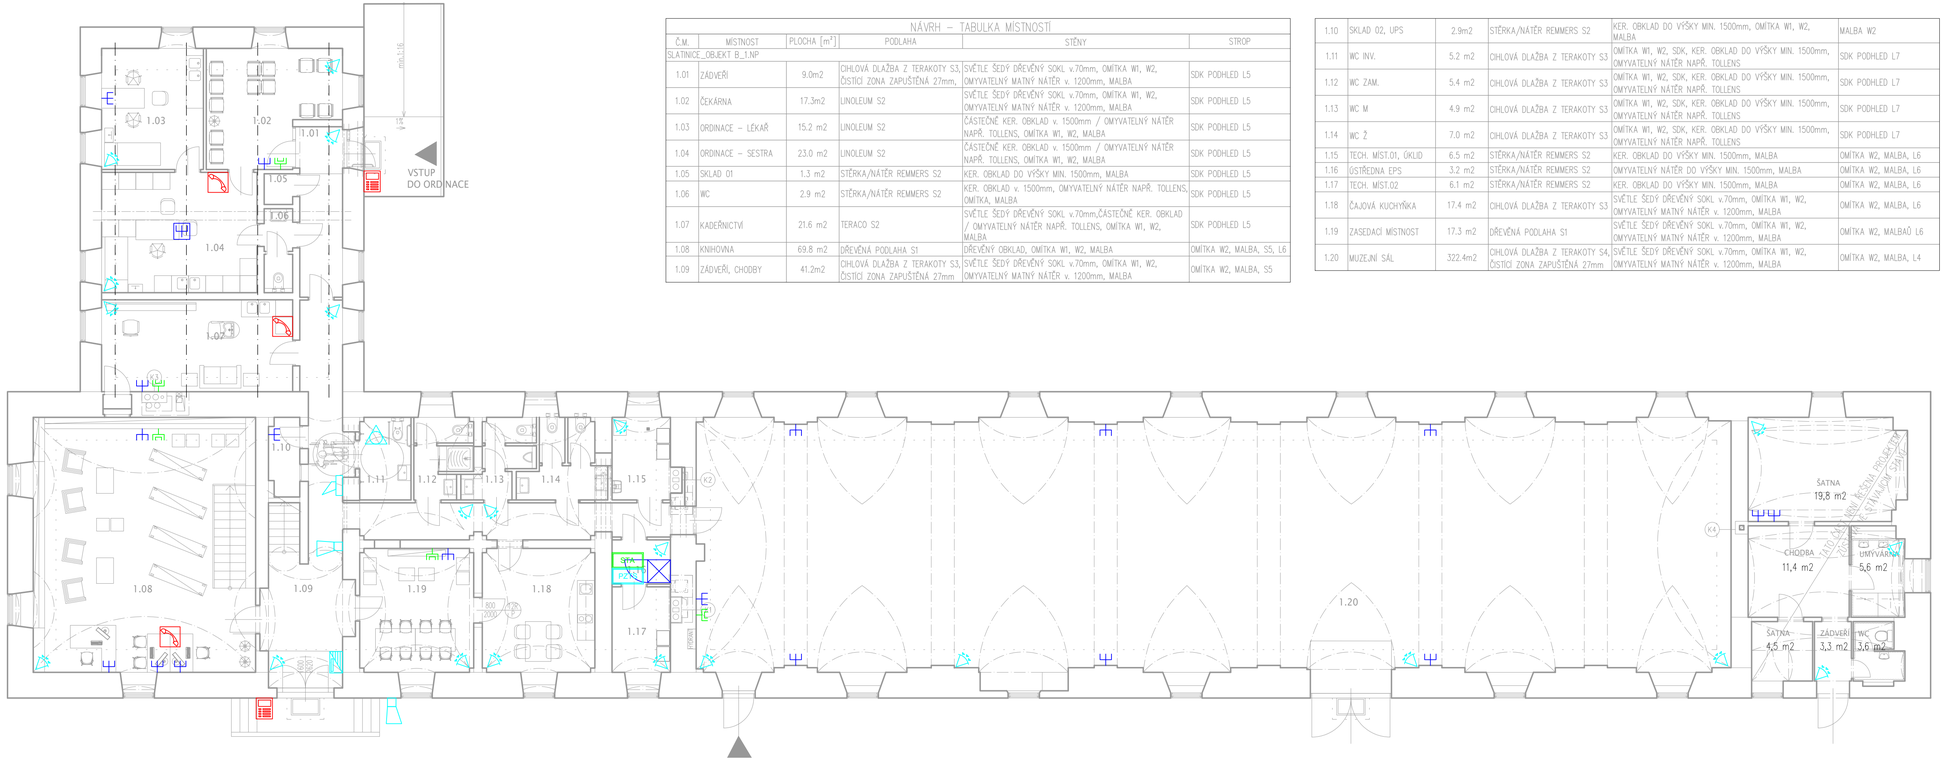


## NÁVRH – TABULKA MÍSTNOSTÍ

| Č.M. | MÍSTNOST | PLOCHA [m²] | PODLAHA | STĚNY | STROP |
|---|---|---|---|---|---|
| SLATINICE_OBJEKT B_1.NP | | | | | |
| 1.01 | ZÁDVEŘÍ | 9.0m2 | CIHLOVÁ DLAŽBA Z TERAKOTY S3, ČISTÍCÍ ZÓNA ZAPUŠTĚNÁ 27mm, | SVĚTLE ŠEDÝ DŘEVĚNÝ SOKL v.70mm, OMÍTKA W1, W2, OMYVATELNÝ MATNÝ NÁTĚR v. 1200mm, MALBA | SDK PODHLED L5 |
| 1.02 | ČEKÁRNA | 17.3m2 | LINOLEUM S2 | SVĚTLE ŠEDÝ DŘEVĚNÝ SOKL v.70mm, OMÍTKA W1, W2, OMYVATELNÝ MATNÝ NÁTĚR v. 1200mm, MALBA | SDK PODHLED L5 |
| 1.03 | ORDINACE – LÉKAŘ | 15.2 m2 | LINOLEUM S2 | ČÁSTEČNĚ KER. OBKLAD v. 1500mm / OMYVATELNÝ NÁTĚR NAPŘ. TOLLENS, OMÍTKA W1, W2, MALBA | SDK PODHLED L5 |
| 1.04 | ORDINACE – SESTRA | 23.0 m2 | LINOLEUM S2 | ČÁSTEČNĚ KER. OBKLAD v. 1500mm / OMYVATELNÝ NÁTĚR NAPŘ. TOLLENS, OMÍTKA W1, W2, MALBA | SDK PODHLED L5 |
| 1.05 | SKLAD 01 | 1.3 m2 | STĚRKA/NÁTĚR REMMERS S2 | KER. OBKLAD DO VÝŠKY MIN. 1500mm, MALBA | SDK PODHLED L5 |
| 1.06 | WC | 2.9 m2 | STĚRKA/NÁTĚR REMMERS S2 | KER. OBKLAD v. 1500mm, OMYVATELNÝ NÁTĚR NAPŘ. TOLLENS, OMÍTKA, MALBA | SDK PODHLED L5 |
| 1.07 | KADEŘNICTVÍ | 21.6 m2 | TERACO S2 | SVĚTLE ŠEDÝ DŘEVĚNÝ SOKL v.70mm,ČÁSTEČNĚ KER. OBKLAD / OMYVATELNÝ NÁTĚR NAPŘ. TOLLENS, OMÍTKA W1, W2, MALBA | SDK PODHLED L5 |
| 1.08 | KNIHOVNA | 69.8 m2 | DŘEVĚNÁ PODLAHA S1 | DŘEVĚNÝ OBKLAD, OMÍTKA W1, W2, MALBA | OMÍTKA W2, MALBA, S5, L6 |
| 1.09 | ZÁDVEŘÍ, CHODBY | 41.2m2 | CIHLOVÁ DLAŽBA Z TERAKOTY S3, ČISTÍCÍ ZÓNA ZAPUŠTĚNÁ 27mm | SVĚTLE ŠEDÝ DŘEVĚNÝ SOKL v.70mm, OMÍTKA W1, W2, OMYVATELNÝ MATNÝ NÁTĚR v. 1200mm, MALBA | OMÍTKA W2, MALBA, S5 |
| 1.10 | SKLAD 02, UPS | 2.9m2 | STĚRKA/NÁTĚR REMMERS S2 | KER. OBKLAD DO VÝŠKY MIN. 1500mm, OMÍTKA W1, W2, MALBA | MALBA W2 |
| 1.11 | WC INV. | 5.2 m2 | CIHLOVÁ DLAŽBA Z TERAKOTY S3 | OMÍTKA W1, W2, SDK, KER. OBKLAD DO VÝŠKY MIN. 1500mm, OMYVATELNÝ NÁTĚR NAPŘ. TOLLENS | SDK PODHLED L7 |
| 1.12 | WC ZAM. | 5.4 m2 | CIHLOVÁ DLAŽBA Z TERAKOTY S3 | OMÍTKA W1, W2, SDK, KER. OBKLAD DO VÝŠKY MIN. 1500mm, OMYVATELNÝ NÁTĚR NAPŘ. TOLLENS | SDK PODHLED L7 |
| 1.13 | WC M | 4.9 m2 | CIHLOVÁ DLAŽBA Z TERAKOTY S3 | OMÍTKA W1, W2, SDK, KER. OBKLAD DO VÝŠKY MIN. 1500mm, OMYVATELNÝ NÁTĚR NAPŘ. TOLLENS | SDK PODHLED L7 |
| 1.14 | WC Ž | 7.0 m2 | CIHLOVÁ DLAŽBA Z TERAKOTY S3 | OMÍTKA W1, W2, SDK, KER. OBKLAD DO VÝŠKY MIN. 1500mm, OMYVATELNÝ NÁTĚR NAPŘ. TOLLENS | SDK PODHLED L7 |
| 1.15 | TECH. MÍST.01, ÚKLID | 6.5 m2 | STĚRKA/NÁTĚR REMMERS S2 | KER. OBKLAD DO VÝŠKY MIN. 1500mm, MALBA | OMÍTKA W2, MALBA, L6 |
| 1.16 | ÚSTŘEDNA EPS | 3.2 m2 | STĚRKA/NÁTĚR REMMERS S2 | OMYVATELNÝ NÁTĚR DO VÝŠKY MIN. 1500mm, MALBA | OMÍTKA W2, MALBA, L6 |
| 1.17 | TECH. MÍST.02 | 6.1 m2 | STĚRKA/NÁTĚR REMMERS S2 | KER. OBKLAD DO VÝŠKY MIN. 1500mm, MALBA | OMÍTKA W2, MALBA, L6 |
| 1.18 | ČAJOVÁ KUCHYŇKA | 17.4 m2 | CIHLOVÁ DLAŽBA Z TERAKOTY S3 | SVĚTLE ŠEDÝ DŘEVĚNÝ SOKL v.70mm, OMÍTKA W1, W2, OMYVATELNÝ MATNÝ NÁTĚR v. 1200mm, MALBA | OMÍTKA W2, MALBA, L6 |
| 1.19 | ZASEDACÍ MÍSTNOST | 17.3 m2 | DŘEVĚNÁ PODLAHA S1 | SVĚTLE ŠEDÝ DŘEVĚNÝ SOKL v.70mm, OMÍTKA W1, W2, OMYVATELNÝ MATNÝ NÁTĚR v. 1200mm, MALBA | OMÍTKA W2, MALBAŮ L6 |
| 1.20 | MUZEJNÍ SÁL | 322.4m2 | CIHLOVÁ DLAŽBA Z TERAKOTY S4, ČISTÍCÍ ZÓNA ZAPUŠTĚNÁ 27mm | SVĚTLE ŠEDÝ DŘEVĚNÝ SOKL v.70mm, OMÍTKA W1, W2, OMYVATELNÝ MATNÝ NÁTĚR v. 1200mm, MALBA | OMÍTKA W2, MALBA, L4 |

## LEGENDA STRUKTUROVANÉ KABELÁŽE:

- Datový rozváděč
- Datová dvojzásuvka
- Podlahová krabice 2xRJ45

## LEGENDA STA:

- STA — Hlavní stanice STA
- Zásuvka TV/R/SAT

## LEGENDA TELEFONU:

- Telefon
- Dveřní tablo

## LEGENDA PZTS:

- PZTS — EZS ústředna
- Siréna
- Klávesnice
- PIR detektor pohybu

## LEGENDA NOUZOVÉ SIGNALIZACE WC

- Tlačítko nouzového volání
- Zvonek nouzového volání

±0,000=239,60 m.n.m. (Bpv)

S-JTSK

| | | | |
|---|---|---|---|
| Vedoucí projektant - HIP : | Zodpovědný projektant : | Projektant : | Stavebník : |
| Ing. Martin Dvořák, MBA | Ing. Tomáš Maruška | Ing. Tomáš Lakomý | OBEC SLATINICE |
| Kraj : | Pozemek : | Katastrální území : | Adresa : |
| Olomoucký | 68/2, 68/3,68/5, 68/6 | Slatinice na Hané 749818 | Slatinice 50, 783 42 Slatinice |
| Akce : Lichtenštejnský dvůr, SO 02 OBJEKT B | | Formát : | 5xA4 |
| | | Datum : | 09/2020 |
| DOKUMENTACE PRO VYDÁNÍ STAVEBNÍHO POVOLENÍ | | Číslo výkresu: | D.1.4h_04 |
| Část dokumentace : | D.1.4h - Elektronické komunikace - SLP | Měřítko : | Paré: |
| Obsah výkresu : Půdorys 1.NP - Budova B | | 1:100 | |