PŮDORYS 1.NP / M 1:200

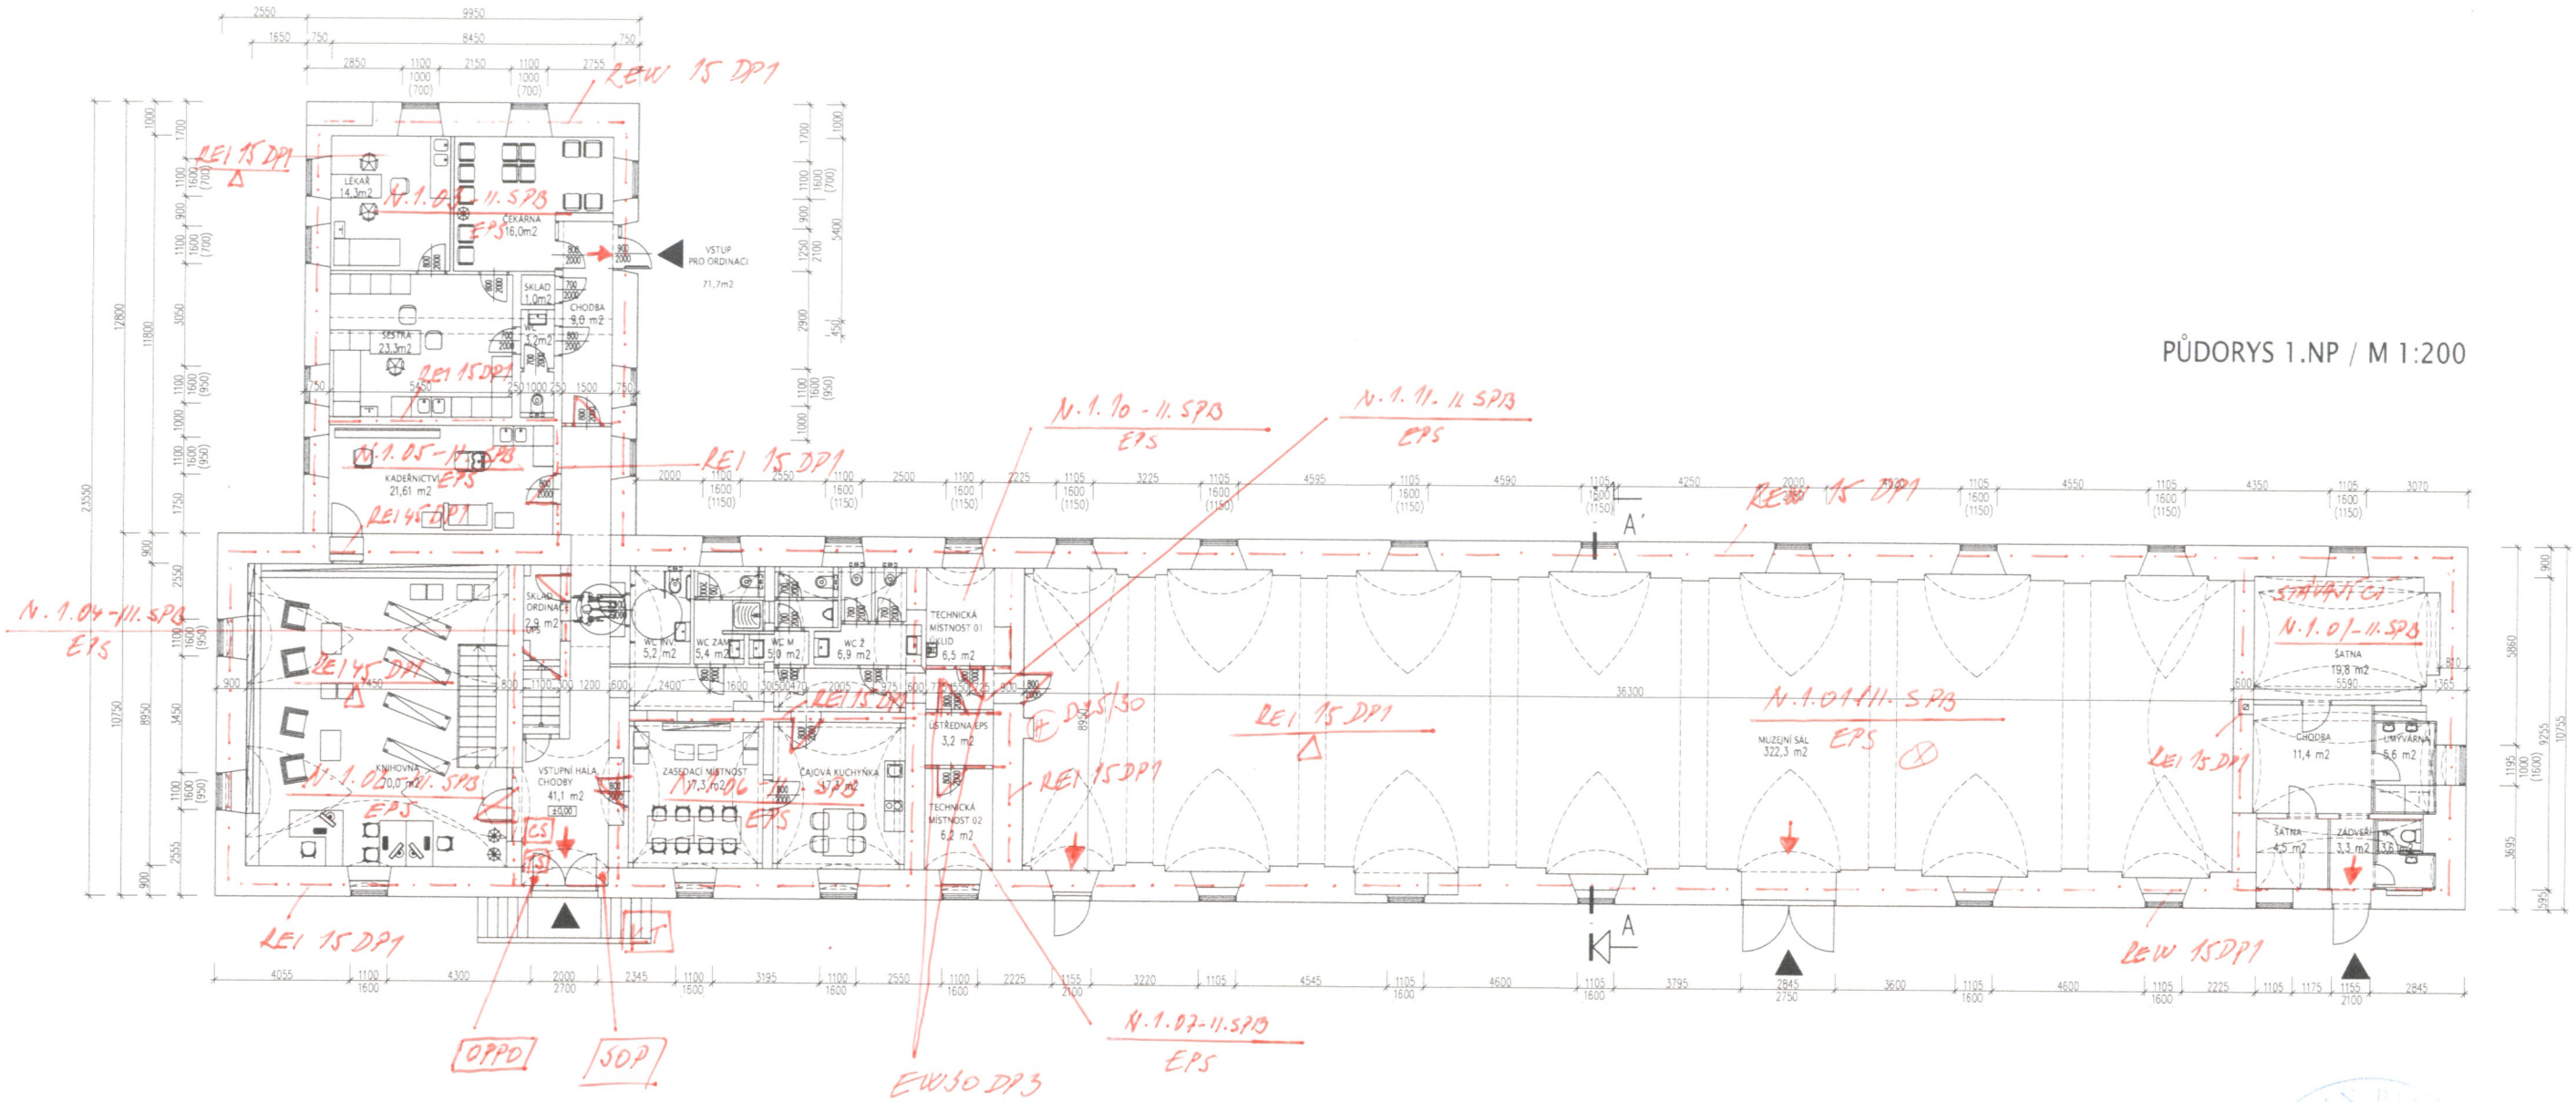

DVEŘE - EW 30 DP3-C

KT - KLÍČOVÝ TREZOR

KS - CENTRÁL STOP

TS - TOTÁL STOP

⊗ - NOUZOVÉ OSVĚTLENÍ

SOP - SIGNALIZAČNÍ A OBSLUŽNÝ PANEL