



## ŘEZ B-B'

VÝŠKOVÉ KONSTRUKCI KROVU A PŮDINICH NADEZDIEK PŘÍZPUSOBTI STÁVAJÍCÍ STŘEŠE NA OBJEKTU A  
BEDNĚNÍ NOVÉ STŘECHY V ÚROVNI PŘIDANÉHO NOVÉHO BEDNĚNÍ STŘECHY OBJEKTU A

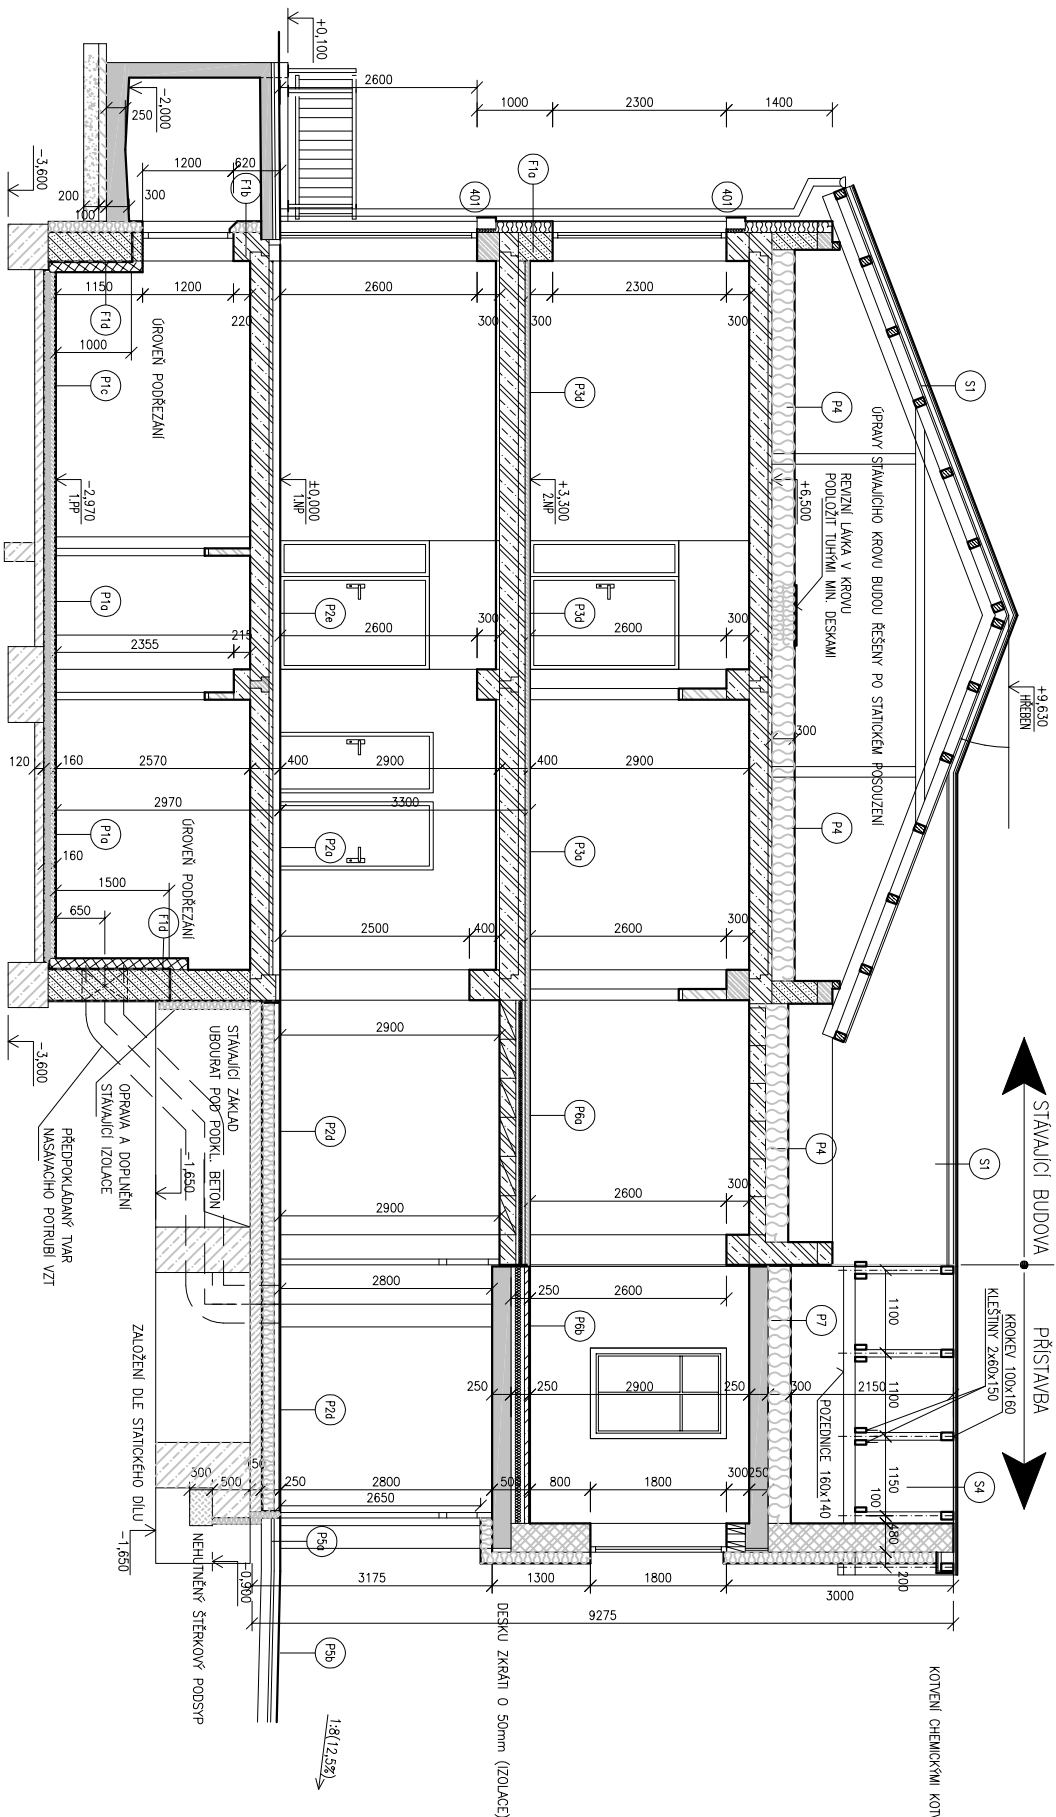

# ŘEZ H-H'

VÝŠKOVÉ KONSTRUKCI KROVU A PŮDNÍCH NADEZDIVEK PŘÍPUSOBIT STÁVAJÍCÍ STŘEŠE NA OBJEKTU  
BEDNĚNÍ NOVÉ STŘECHY V ÚROVNI PŘÍDANÉHO NOVÉHO BEDNĚNÍ STŘECHY OBJEKTU A

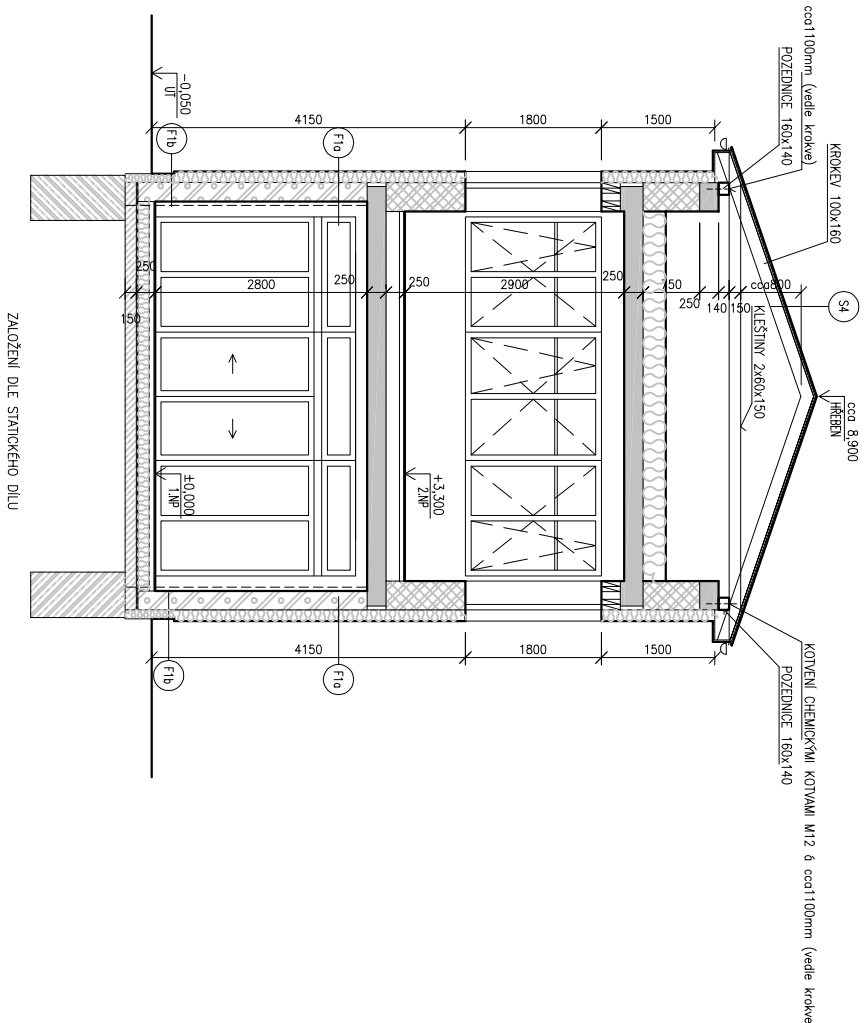

$\pm 0,000 = 405,800 \text{ m n.m.}$ , VÝŠKOVÝ SYSTÉM B.p.v.

3	21.6.23	ÚPRAVA KROVU PŘÍSTAVBY
2	26.4.23	ÚPRAVA OKNA NAD VSTUPEM
1	28.2.23	CELKOVÁ REVIZE DOKUMENTACE
REVIZE Č.	DATUM	PŘEDMĚT REVIZE
		ZPRACOVAL

ZODPOVĚDNÝ PROJEKTANT		VYPRACOVAL	KONTROLOVAL
STAVEBNÍ ČÁST	ING. PETR VÁGNER	ING. PETR VÁGNER	ING. JIŘÍ SÍATŮŇ
ING. JIŘÍ SÍATŮŇ			
KRAJ :	KRÁLOVÉHRADECKÝ	OBEC: BROUMOV	
INVESTOR:	Město Broumov, třída Masarykova 239, 550 01 Broumov		
PŘESTAVBA A ROZŠÍŘENÍ DOMOVA PRO SENIORY JIRASKOVA č.p. 193, BROUMOV			
D.1.1	Architektonicko—stavební řešení		
<div> <div> <b>TEKTUM</b>  architektonicko – inženýrská  společnost s r. o.  Horská 72  541 01 TRUTNOV </div> <div> AR 15 </div> </div>			
ČÍSLO ZAKÁZKY		622/22	
DRUH PROJEKTU	DPS		
DATUM	06/2023		
FORMÁT A4	2 x A4		
MĚŘÍTKO	1 : 100		

TATO DOKUMENTACE JE MALEKEM FIRMY TEKTIUM S.R.O. TRUTNOV A NESMÍ BÝT UŽÍVÁNA, ŠÍŘENA KOPÍEMÍ A UVEŘEJŇOVÁNA BEZ PŘEDCHOZÍHO PÍSEMNÉHO SOUHLASU