


REN C-C'

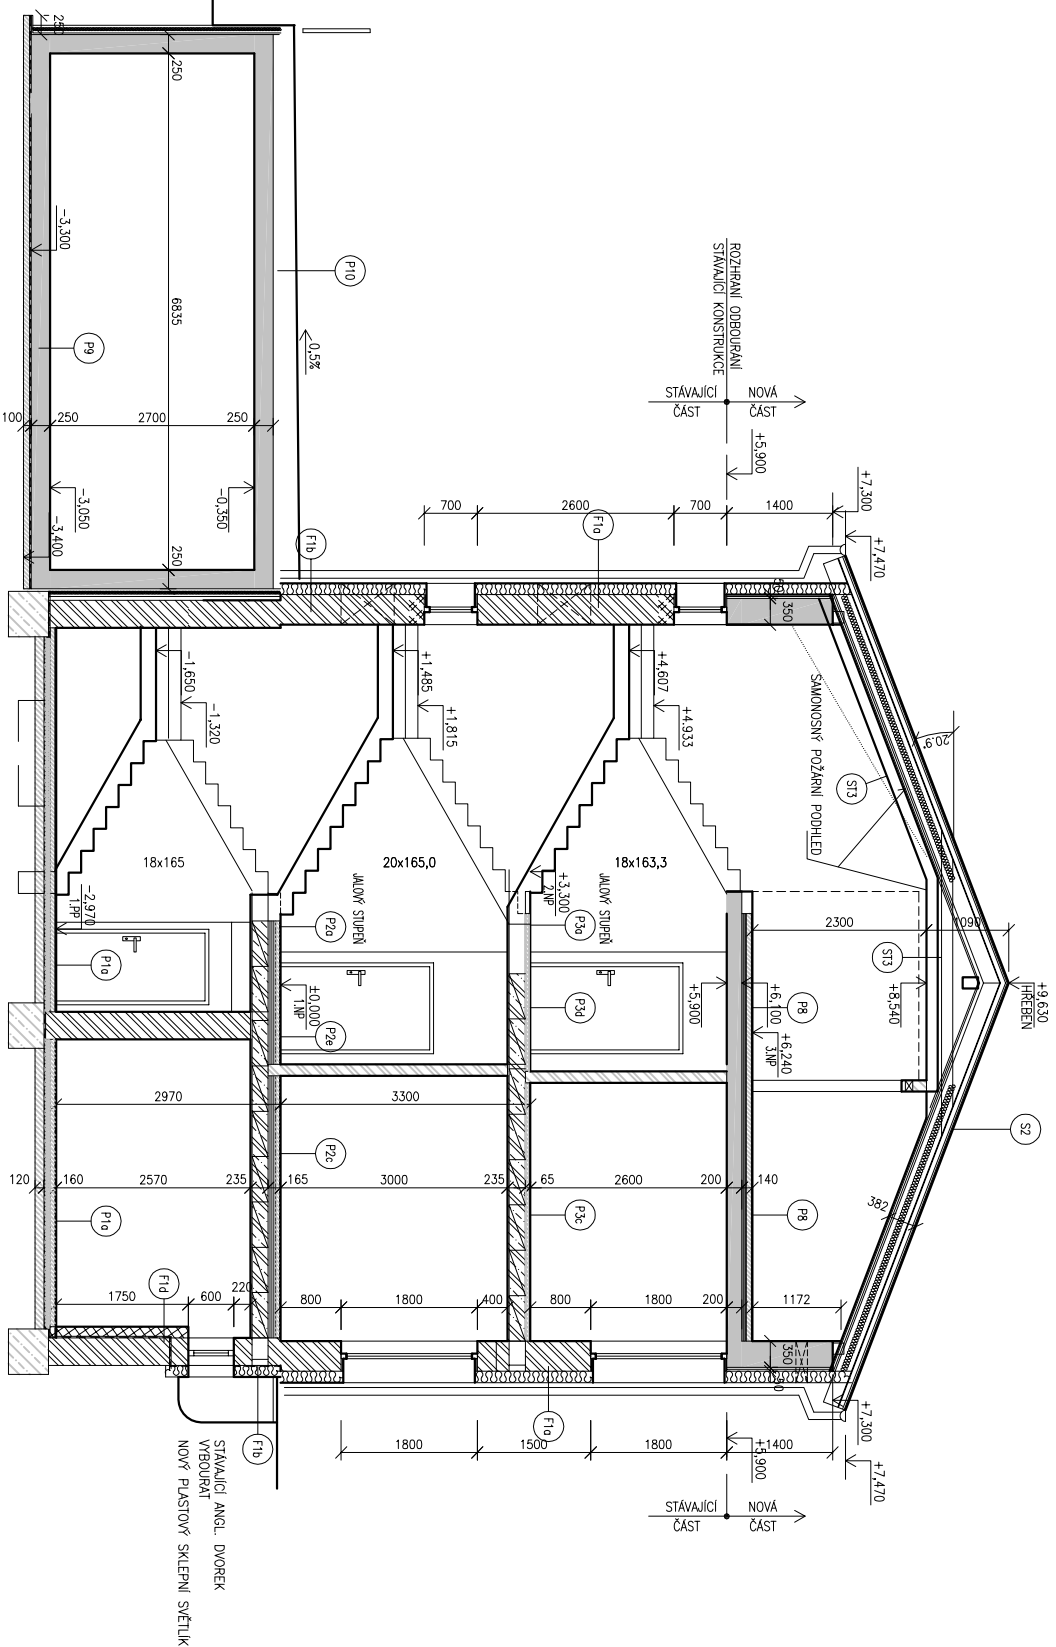

POZNÁMKY:

NAD PROSTOREM CHUC – SCHODIŠTĚ STROPNÍ KONSTRUKCE DLE POŽADAVKŮ POŽÁRNÍ ZPRÁVY

Revize výkresu

1	28.2.23	CELKOVÁ REVIZE DOKUMENTACE	VÄGNER ZPRACOVAL
REVIZE Č.	DATUM	PŘEDMĚT REVIZE	

ZODPOVĚDNÝ PROJEKTANT			VYPRACOVAL		KONTROLOVAL	
STAVEBNÍ ČÁST		ING. PETR VÁGNER		ING. JIŘÍ SÍATŮŇ		
ING. JIŘÍ SÍATŮŇ		ING. PETR VÁGNER		ING. JIŘÍ SÍATŮŇ		
KRAJ :		KRALOVÉHRADECKÝ		OBEC: BROUMOV		
INVESTOR:		Město Broumov, třída Masarykova 239, 550 01 Broumov				
PŘESTAVBA A ROZŠÍŘENÍ DOMOVA PRO SENIORY JIRÁSKOVA č.p. 193, BROUMOV						
D.1.1 Architektonicko—stavební řešení						
ŘEZ C – C'						
AR 16						

± 0,000 = 405,800 m n.m., VÝŠKOVÝ SYSTÉM B.p.v.

TATO DOKUMENTACE JE MAJETKEM FIRMY TEKUM s.r.o. TRUTNOV A NESMÍ BÝT UŽÍVÁNA, ŠÍŘENA KOPIEMI A UVEŘEJŇOVÁNA BEZ PŘEDCHOZÍHO PÍSEMNÉHO SOUHLASU