


ŘEZ F-F'

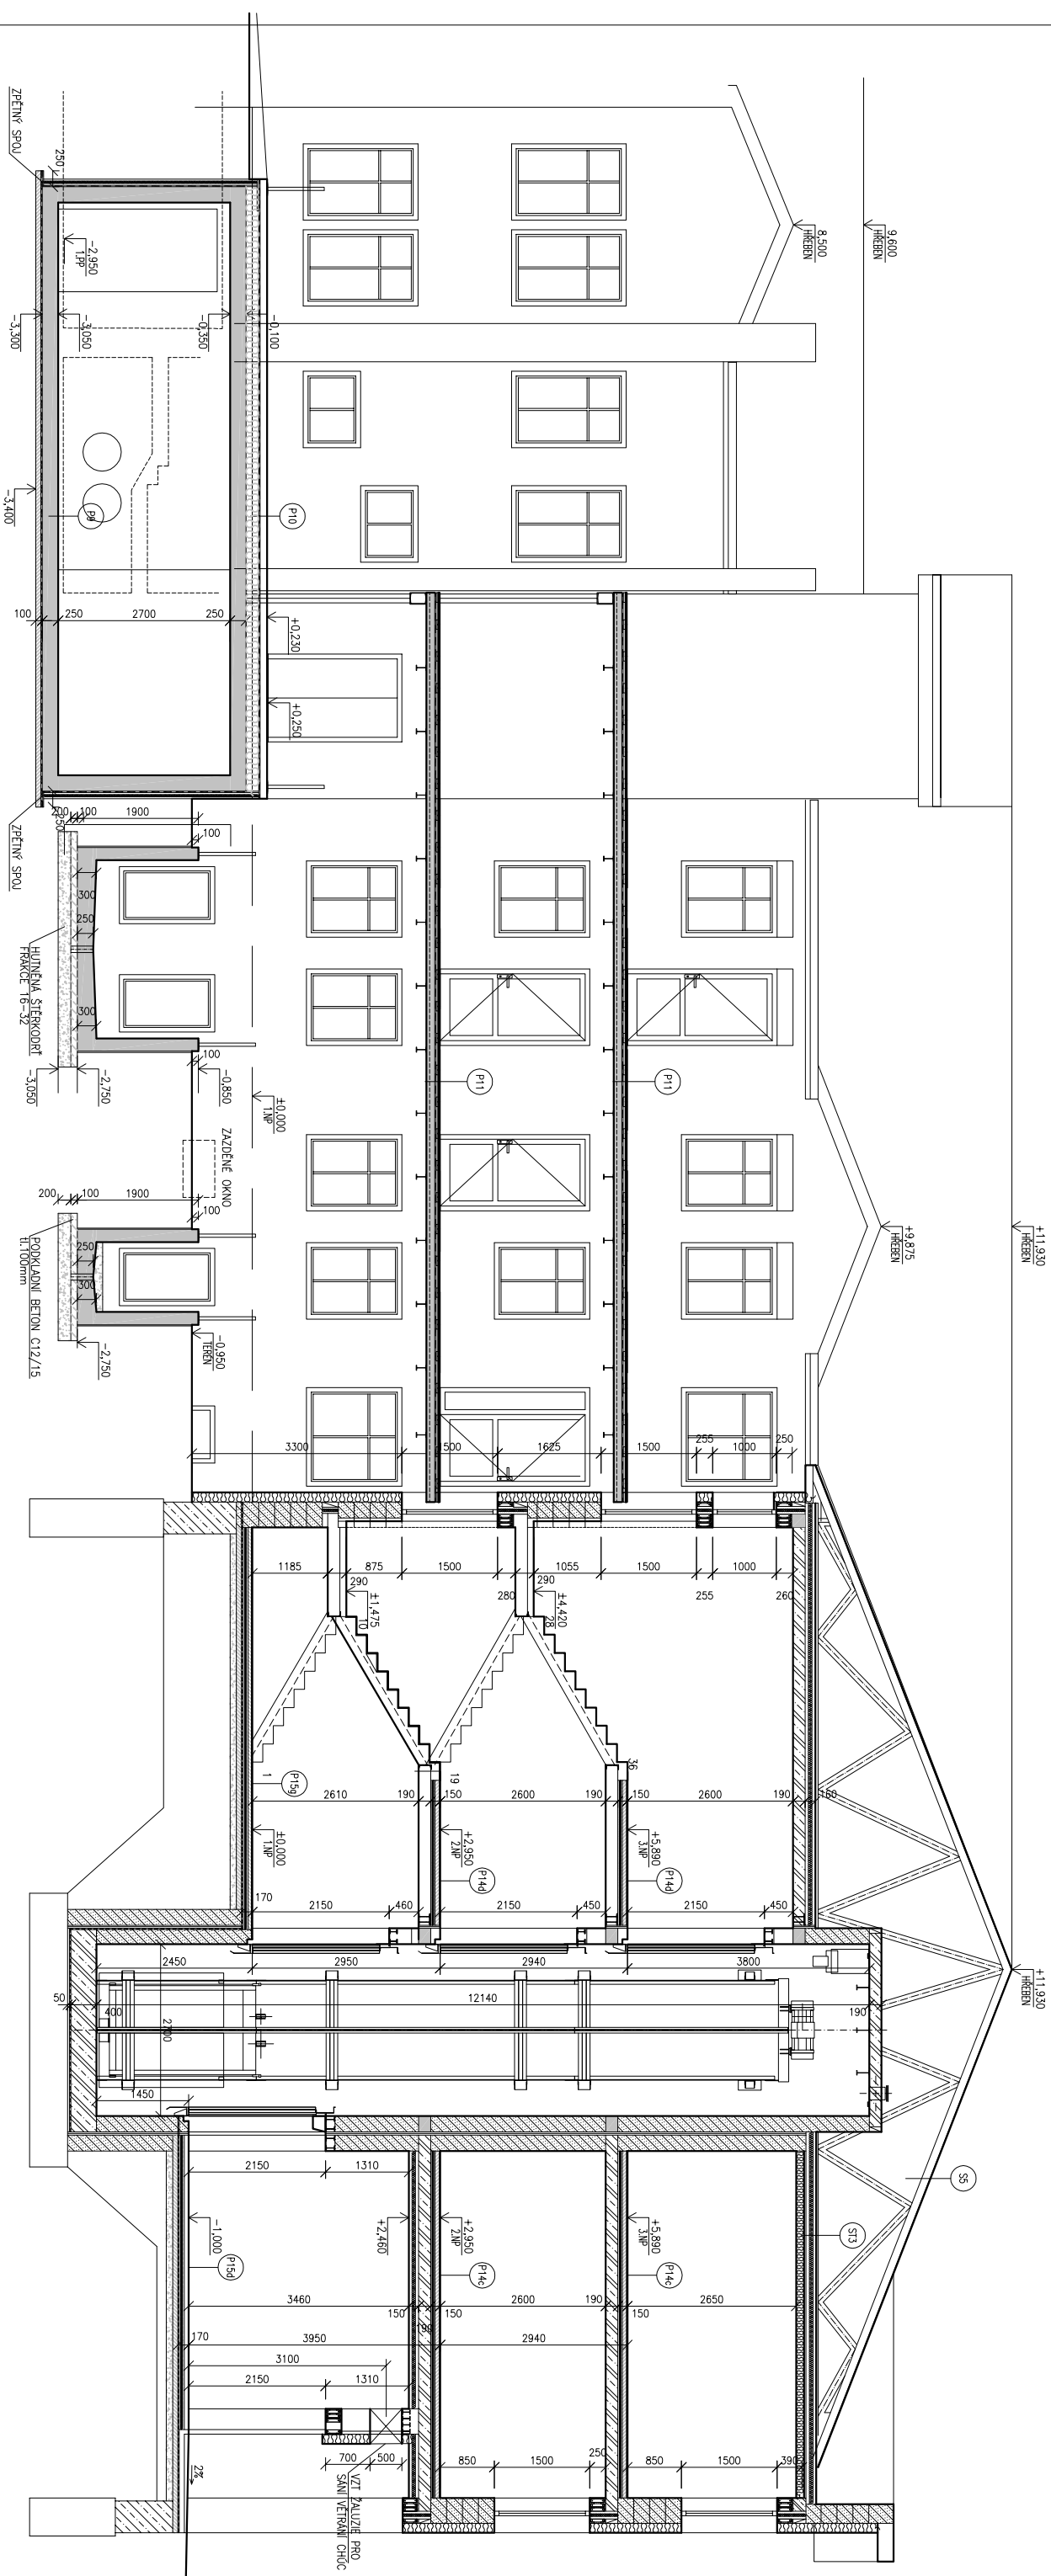

± 0,000 = 405,800 m n.m., VÝŠKOVÝ SYSTÉM B.p.v.

Revize výkresu

1	28.2.23	CELKOVÁ REVIZE DOKUMENTACE	VÁGNER
REVIZE Č.	DATUM	PŘEDMĚT REVIZE	ZPRACOVAL

ZODPOVĚDNÝ PROJEKTANT			VYPRACOVAL			KONTROLOVAL								
STAVEBNÍ ČÁST			ING. PETR VÁGNER			ING. JIŘÍ SVATOŇ								
ING. JIŘÍ SVATOŇ			ING. PETR VÁGNER			ING. JIŘÍ SVATOŇ								
KRAJ :			KRALOVÉHRADECKÝ			OBEC: BROUMOV								
INVESTOR:			Město Broumov, třída Masarykova 239, 550 01 Broumov											
PŘESTAVBA A ROZŠÍŘENÍ DOMOVA PRO SENIORY JIRÁSKOVA č.p. 193, BROUMOV														
D.1.1			Architektonicko—stavební řešení											
<div>architektonicko – inženýrská společnost s r. o. Horská 72 541 01 TRUTNOV</div> <div>TEKTUM</div>														
									ŘEZ F – F'			AR 19		
									MĚŘÍTKO			1 : 100		
									FORMÁT A4			2 x A4		
Datum			02/2023			DPS								
JIRÁSKOVA č.p. 193, BROUMOV			Druh projektu			6222/22								
Číslo zakázky			Investor			Město Broumov, třída Masarykova 239, 550 01 Broumov								

TATO DOKUMENTACE JE MAJETKEM FIRMY TEKTUM S.R.O. TRUTNOV A NESMÍ BÝT UŽÍVÁNA, ŠÍŘENA KÓPIEMI A UVEŘEJŇOVÁNA BEZ PŘEDCHOZÍHO PÍSEMNÉHO SOUHLASU