


ŘEZ G-G'

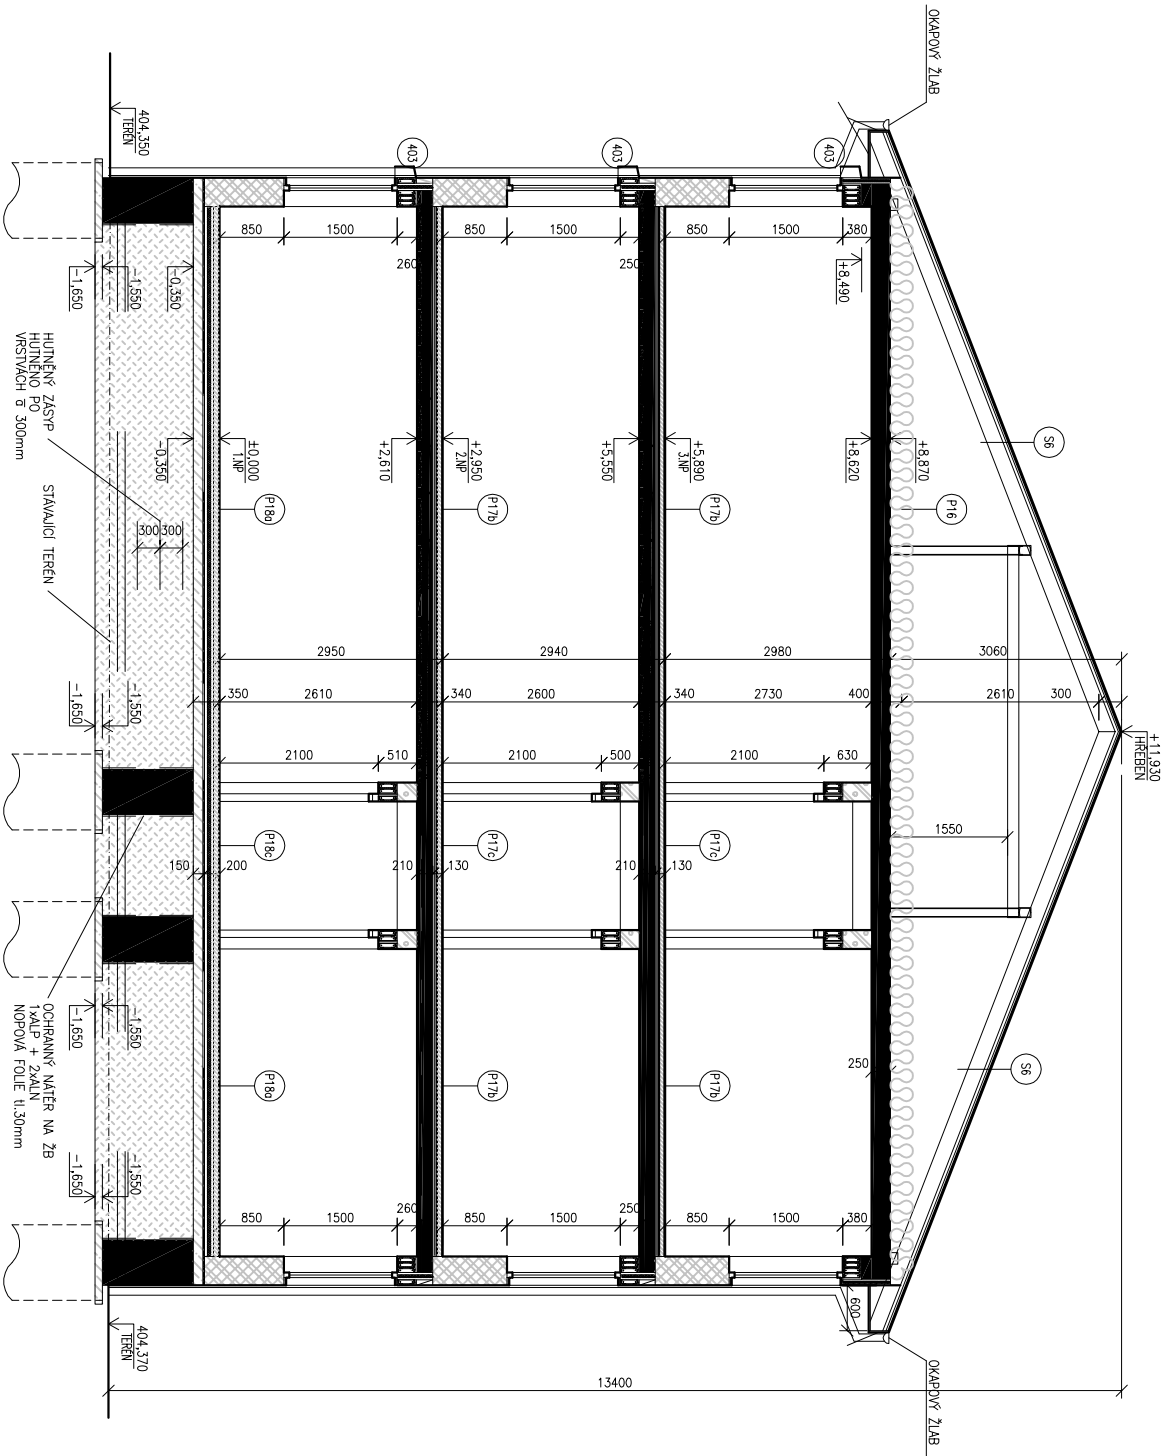

± 0,000 = 405,800 m n.m., VÝŠKOVÝ SYSTÉM B.p.v.

Revize výkresu		
1	28.2.23	CELKOVÁ REVIZE DOKUMENTACE
REVIZE Č.	DATUM	PŘEDMĚT REVIZE
		VÁGNER
		ZPRACOVAL

ZODPOVĚDNÝ PROJEKTANT			VYPRACOVAL		KONTROLOVAL				
STAVEBNÍ ČÁST		ING. PETR VÁGNER		ING. JIŘÍ SVATOŇ					
ING. JIŘÍ SVATOŇ									
KRAJ :		KRALOVÉHRADECKÝ		OBEČ: BROUMOV					
INVESTOR:		Město Broumov, třída Masarykova 239, 550 01 Broumov							
PŘESTAVBA A ROZŠÍŘENÍ DOMOVA PRO SENIORY JIRÁSKOVA č.p. 193, BROUMOV									
D.1.1		Architektonicko—stavební řešení							
ŘEZ G – G'									
<div>TEKTUM</div> <div>architektonicko – inženýrská společnost s r. o. Horská 72 541 01 TRUTNOV</div>									
						ČÍSLO ZAKÁZKY		622/22	
						DRUH PROJEKTU		DPS	
						DATUM		02/2023	
FORMÁT A4		2 x A4							
MĚŘÍTKO		1 : 100							
AR 20									

TATO DOKUMENTACE JE MAJETKEM FIRMY TEKTUM S.R.O. TRUTNOV A NESMÍ BÝT UŽÍVÁNA, ŠÍŘENA KÓPIEMI A UVEŘEJŇOVÁNA BEZ PŘEDCHOZÍHO PÍSEMNÉHO SOUHLASU