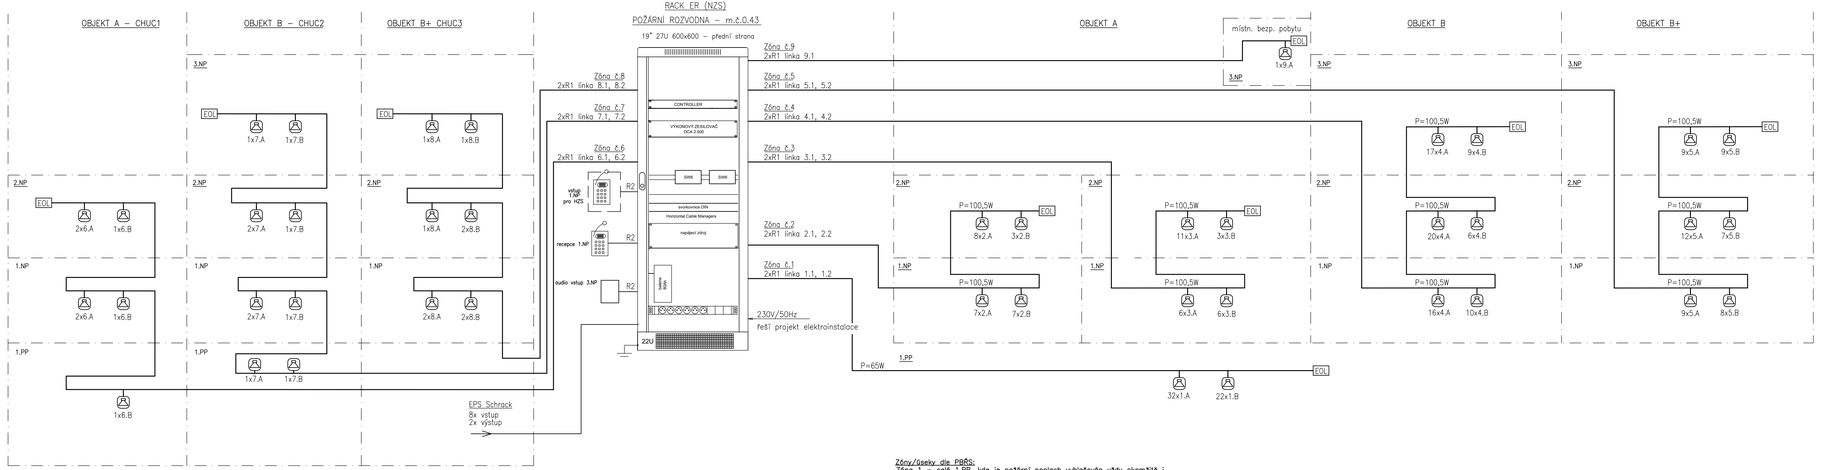

Zóny/úseky dle PBŘS:
Zóna 1 – celé 1.PP, kde je požární poplach vyhlašován vždy okamžitě i v případě požáru v nadzemních podlažích
Zóna 2 – pokoje v západní části křídla A v 1 a 2.NP
Zóna 3 – pokoje v části křídla A v 1 a 2.np mezi vstupy do ch.ú.c.
Zóna 4 – pokoje v části křídla B v 1 až 3.NP mezi vstupy do ch.ú.c.
Zóna 5 – pokoje v části křídla B+ nová přístavba v 1 až 3.NP
Zóna 6 – CHUC 1 v části křídla A (schodiště)
Zóna 7 – CHUC 2 mezi částí křídel A a B (schodiště+výtah)
Zóna 8 – CHUC 3 mezi částí křídel B a B+ (schodiště+výtah)

LEGENDA:

Evakuační rozhlas – nouzový zvukový systém

- 100V reproduktor v provedení montáže na provrch (strop) 6/3/1,5W EN 54–24
- 100V reproduktor v provedení montáže na provrch (strop) do vlhkých prostor 6/3/1,5W EN 54–24
- trasa kabelu evakuačního rozhlasu funkční při požáru

Kabelšt

R1 – kabel evakuačního rozhlasu CU–V–O 2x1,5 (bezhalogenový) s funkčností při požáru (min. 45minut)
R2 – kabel evakuačního rozhlasu typu cat.5 4x2x0,5 (bezhalogenový) s funkčností při požáru (min. 45minut)

Provedení rozvodů

Rozvody evakuačního rozhlasu se zachování funkčnosti min. 45min. dle ZP 27/2008.
Rozvody pro stropní reproduktory vedeny ve stropu v chráničkách resp. v podlaze patra nad reproduktory.

Vypracoval:	Zdeněk Zvědělík		
Projektant:	Zdeněk Zvědělík		
Investor:	Město Broumov třída Masarykova 239, 550 01 Broumov		
Stavba:	PŘESTAVBA A ROZŠÍŘENÍ DOMOVA PRO SENIORY JIRÁSKOVA č.p. 193, BROUMOV	Počet formátů:	3xA4
		Datum:	11/2020
Obsah:	D.1.9 ELEKTROINSTALACE-SLABOPROUD	Stupeň:	DPS
	BLOKOVÉ SCHÉMA - ER(NZS)	Měřítko:	-
		Číslo přílohy:	05