




**1** Řez C1  
MĚŘÍTKO 1 : 50

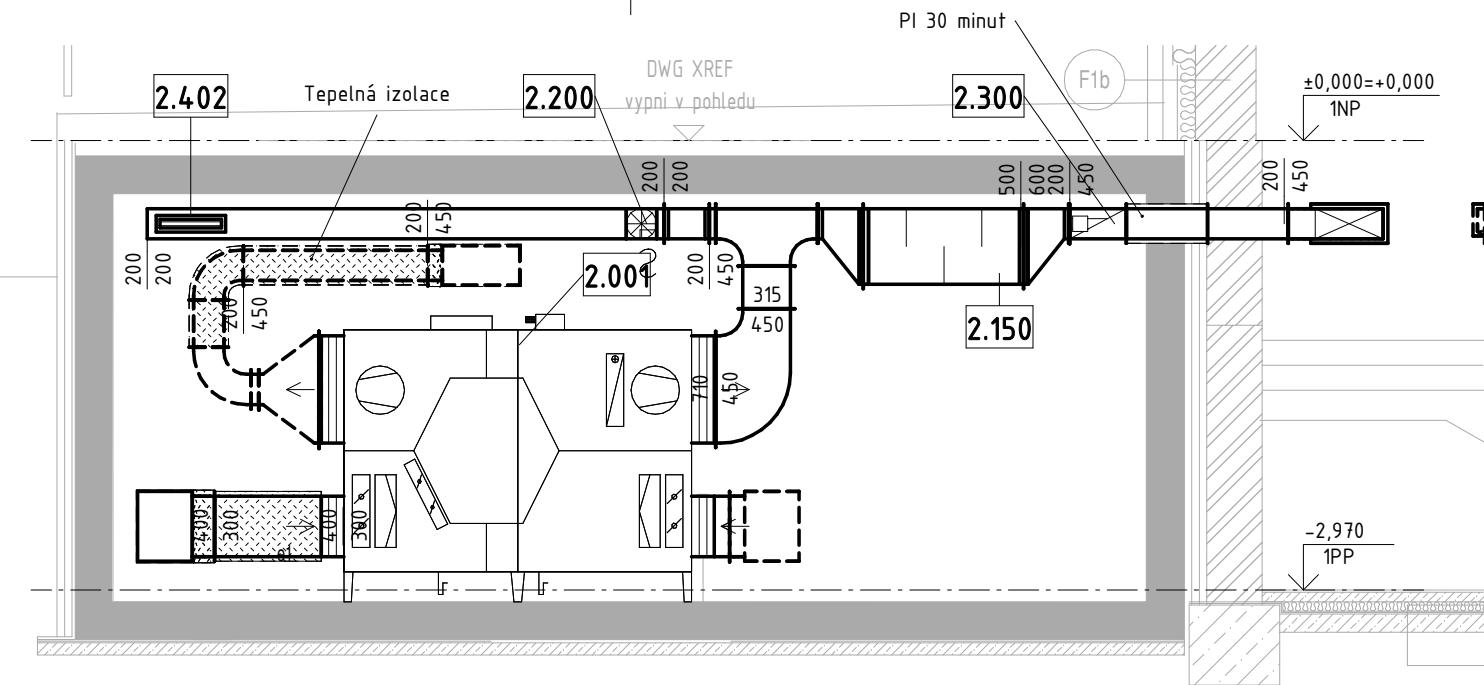


2 Řez C2  
MĚŘÍTKO 1 : 50

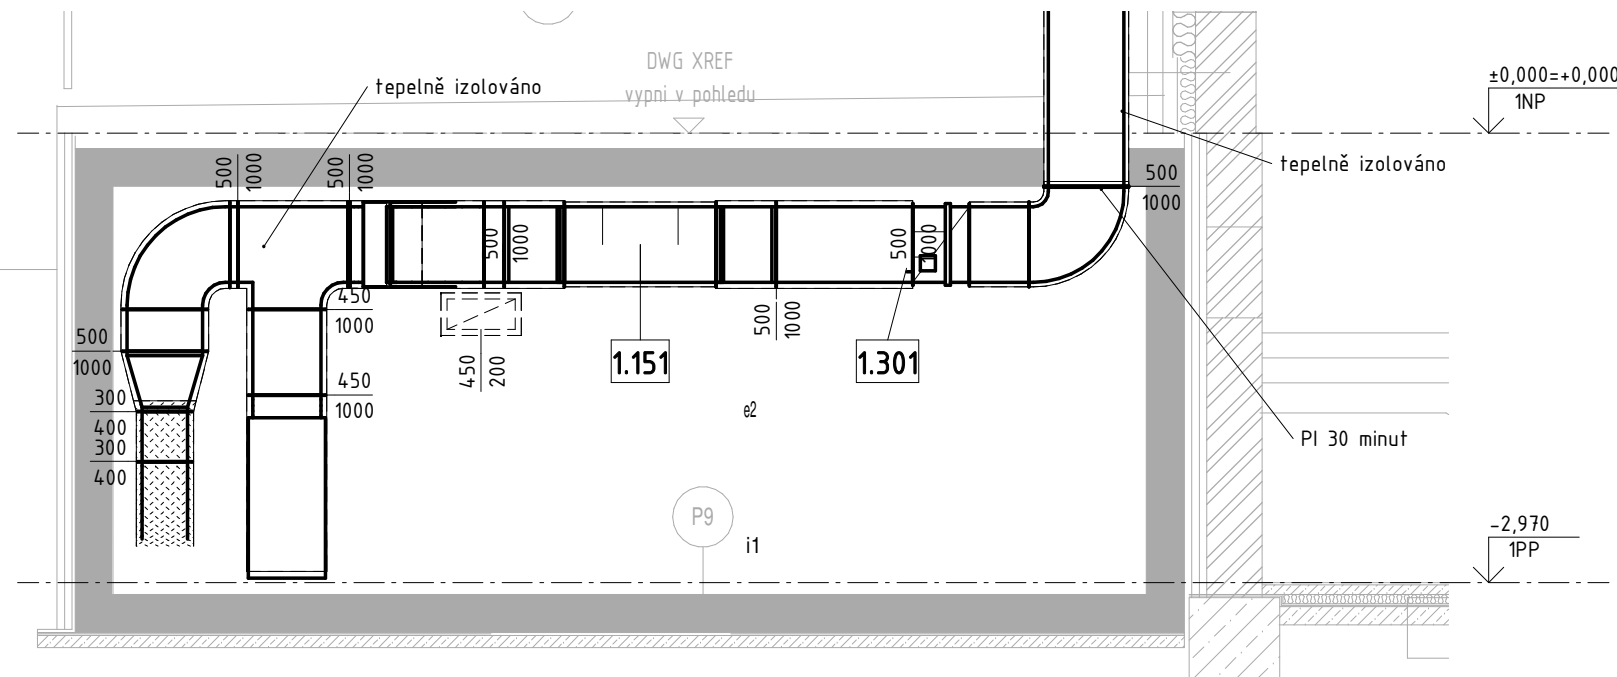


7 Řez C3  
MĚŘÍTKO 1 : 50

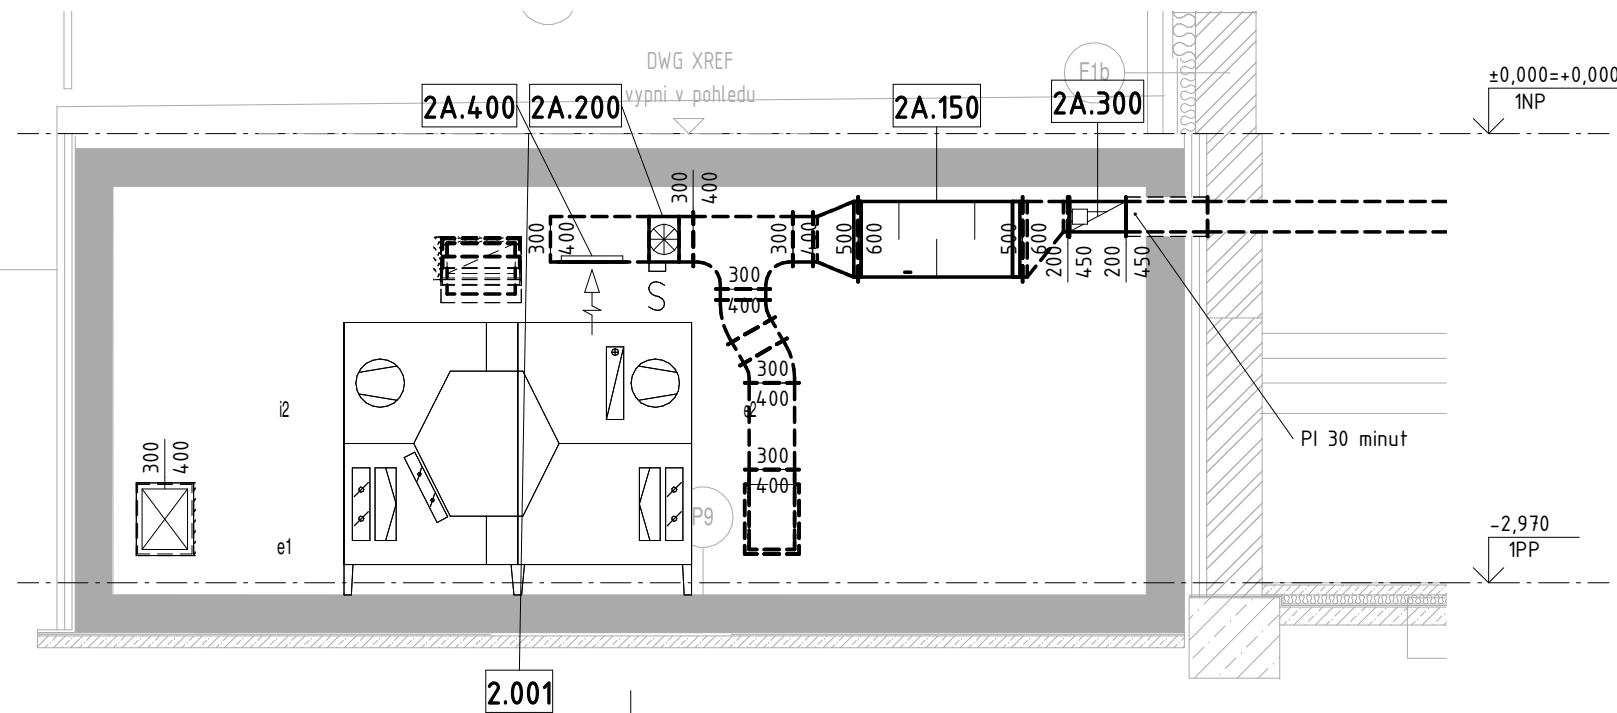


3 Řez H  
MĚŘÍTKO 1 : 50

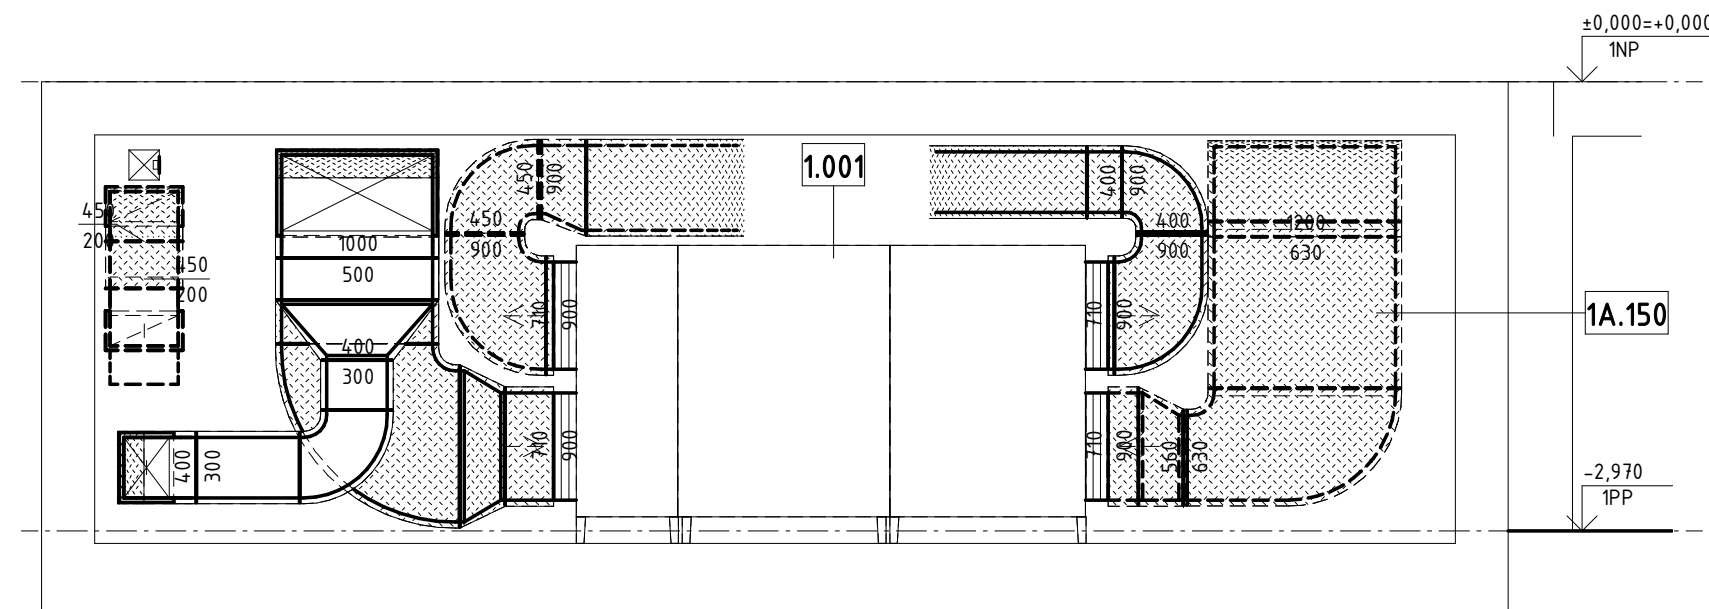


4 Řez H1  
MĚŘÍTKO 1 : 50

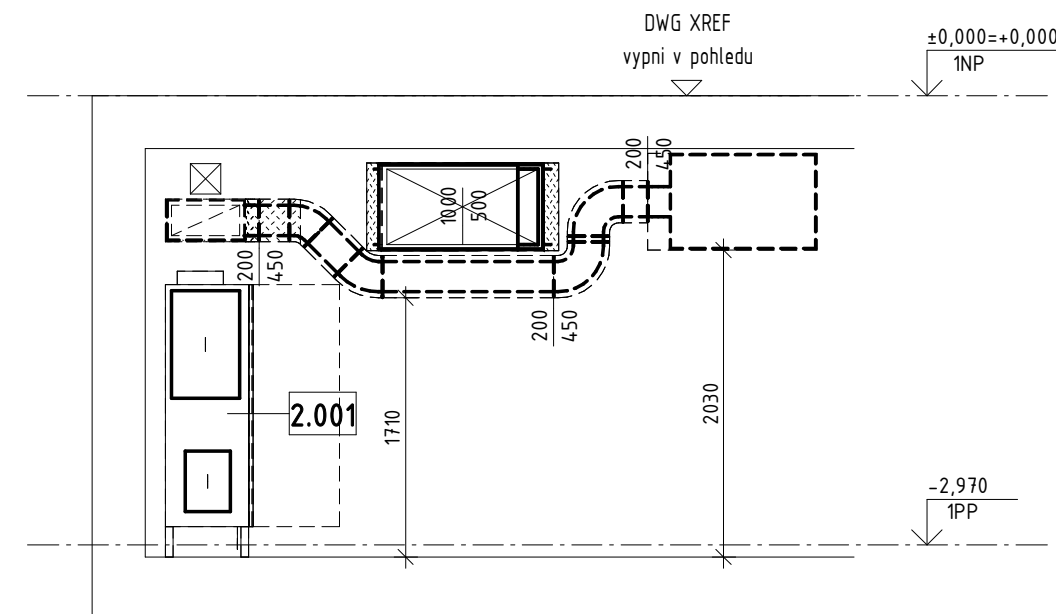

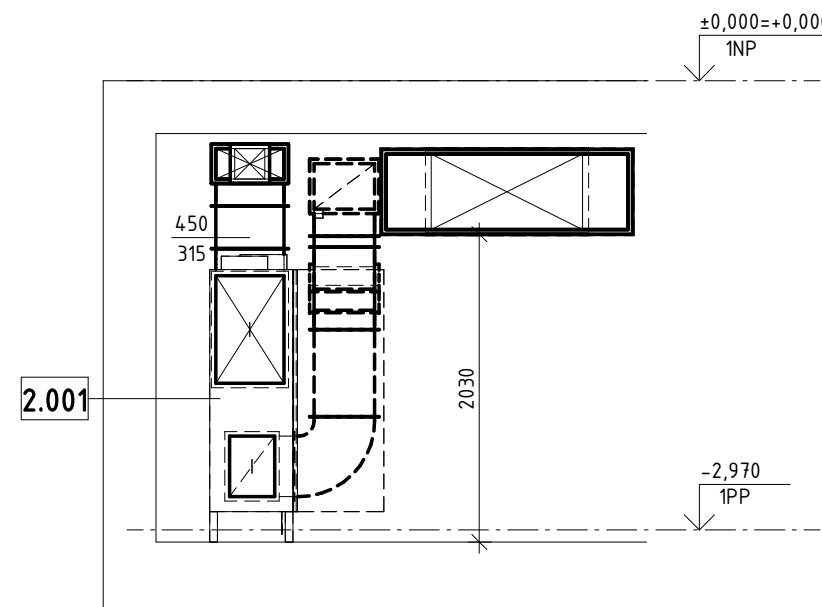


5 Řez H2  
MĚŘÍTKO 1 : 50

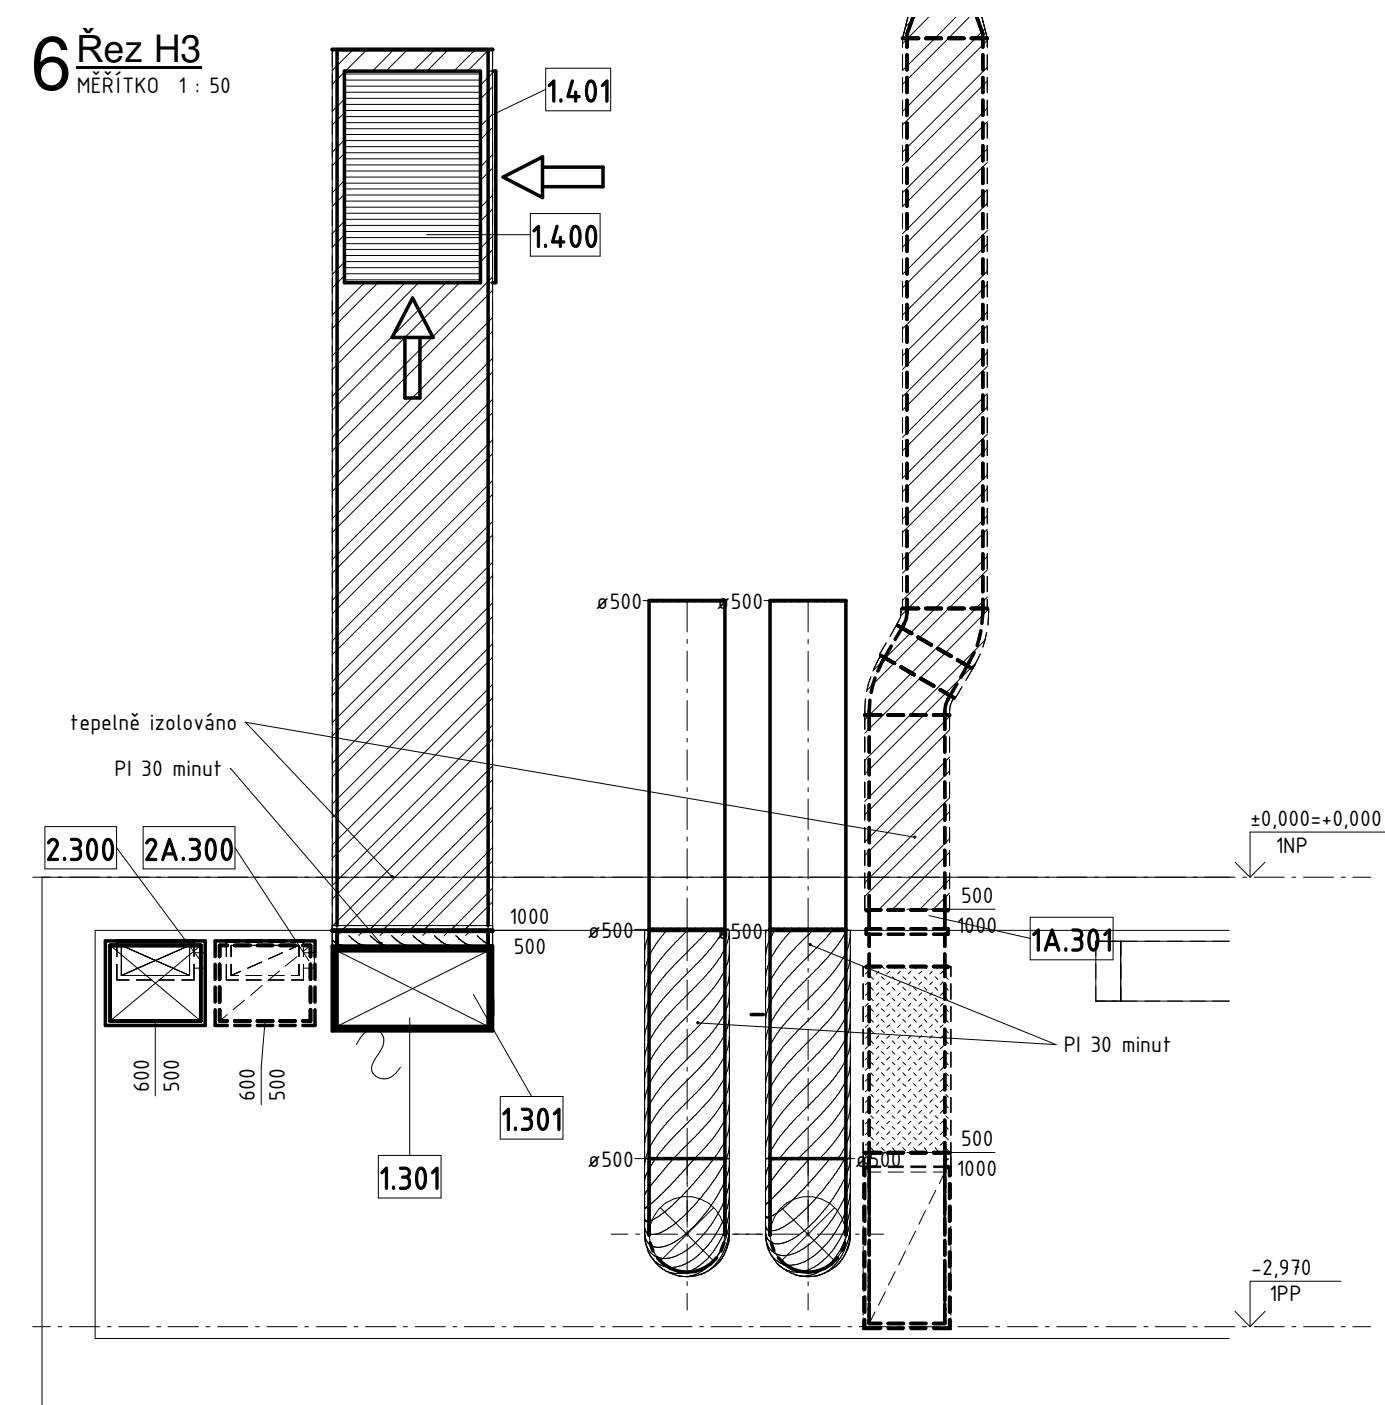

6 Řez H3  
MĚŘÍTKO 1 : 50



## LEGENDA

 - |   |                                |
|---|--------------------------------|
| ————  | PŘÍVODNÍ POTRUBÍ               |
| -----   | ODVODNÍ POTRUBÍ                |
|  | TEPELNÁ IZOLACE 40mm           |
|  | TEPELNÁ IZOLACE DO PLECHU 60mm |
|  | POŽÁRNÍ IZOLACE 30min          |

**POZNÁMKA:**

Přívod větracího vzduchu v pokojích zajištěn pomocí podokenních mřížek. Přisávání vzduchu z prostoru chodby dodávkou stavby, dveřní mřížkou, dveřmi bez prahu, podfíznuťnými dveřmi.

Požární klapy, izolace doplněny dle požadavků nového požárního řešení.

Nutno zajistit odvod kondenzátu v nejnižších bodech stoupacích potrubí.

Vypracoval:	Ing. Petr Zdeněk		
Projektant:	Ing. Petr Zdeněk		
Investor:	Město Broumov třída Masarykova 239, 550 01 Broumov		
Stavba:	PŘESTAVBA A ROZŠÍŘENÍ DOMOVA PRO SENIORY JIRÁSKOVA č.p. 193, BROUMOV	Počet formátů:	4 x A4
Obsah:	D.1.7 VZT Řezy strojovna	Datum:	02/2023
		Stupeň:	DPS
		Měřítka:	1:50
		Číslo příl.:	010