

POHLED NA ROZVÁDĚČ RK-A-DA

ROZVÁDĚČ BUDE SKŘÍŇOVÝ PRŮMYSLOVÝ OCELOPLECHOVÝ KOMPLETNÍ PRO
OSAZENÍ PŘÍSTROJŮ NA DIN LIŠTY KRYTÍ IP 44/20,

JMENOVITÉ NAPĚTÍ 230V AC / 50 Hz


ROZMĚRY LZE PO DOHODĚ S PROJEKTANTEM UPRAVIT

OCHRANA PŘED NEBEZPEČNÝM DOTYKEM BUDE PROVEDENA DLE ČSN
AUTOMATICKÝM ODPOJENÍM OD ZDROJE NAPĚTÍ OCHRANNÝMI PRVKY.

Vypracoval:	Jaroslav Šebek	REVIZE 2 - 06/2023 ZMĚNA PODKLADŮ ZÁLOHA DA	
Projektant:	Jaroslav Šebek		
Investor:	Město Broumov třída Masarykova 239, 550 01, Broumov		
Stavba:	PŘESTAVBA A ROZŠÍŘENÍ DOMOVA PRO SENIORY JIRÁSKOVA č.p.193, BROUMOV	Počet formátů:	5xA4
Obsah:	SCHÉMA ROZVÁDĚČE RK-A-DA	Datum:	06/2023
		Stupeň:	DSP
		Měřítko:	----
		Číslo přílohy:	16


RK-A-DA

3PE+N ~ 50Hz 400 V / 230 V TN - S

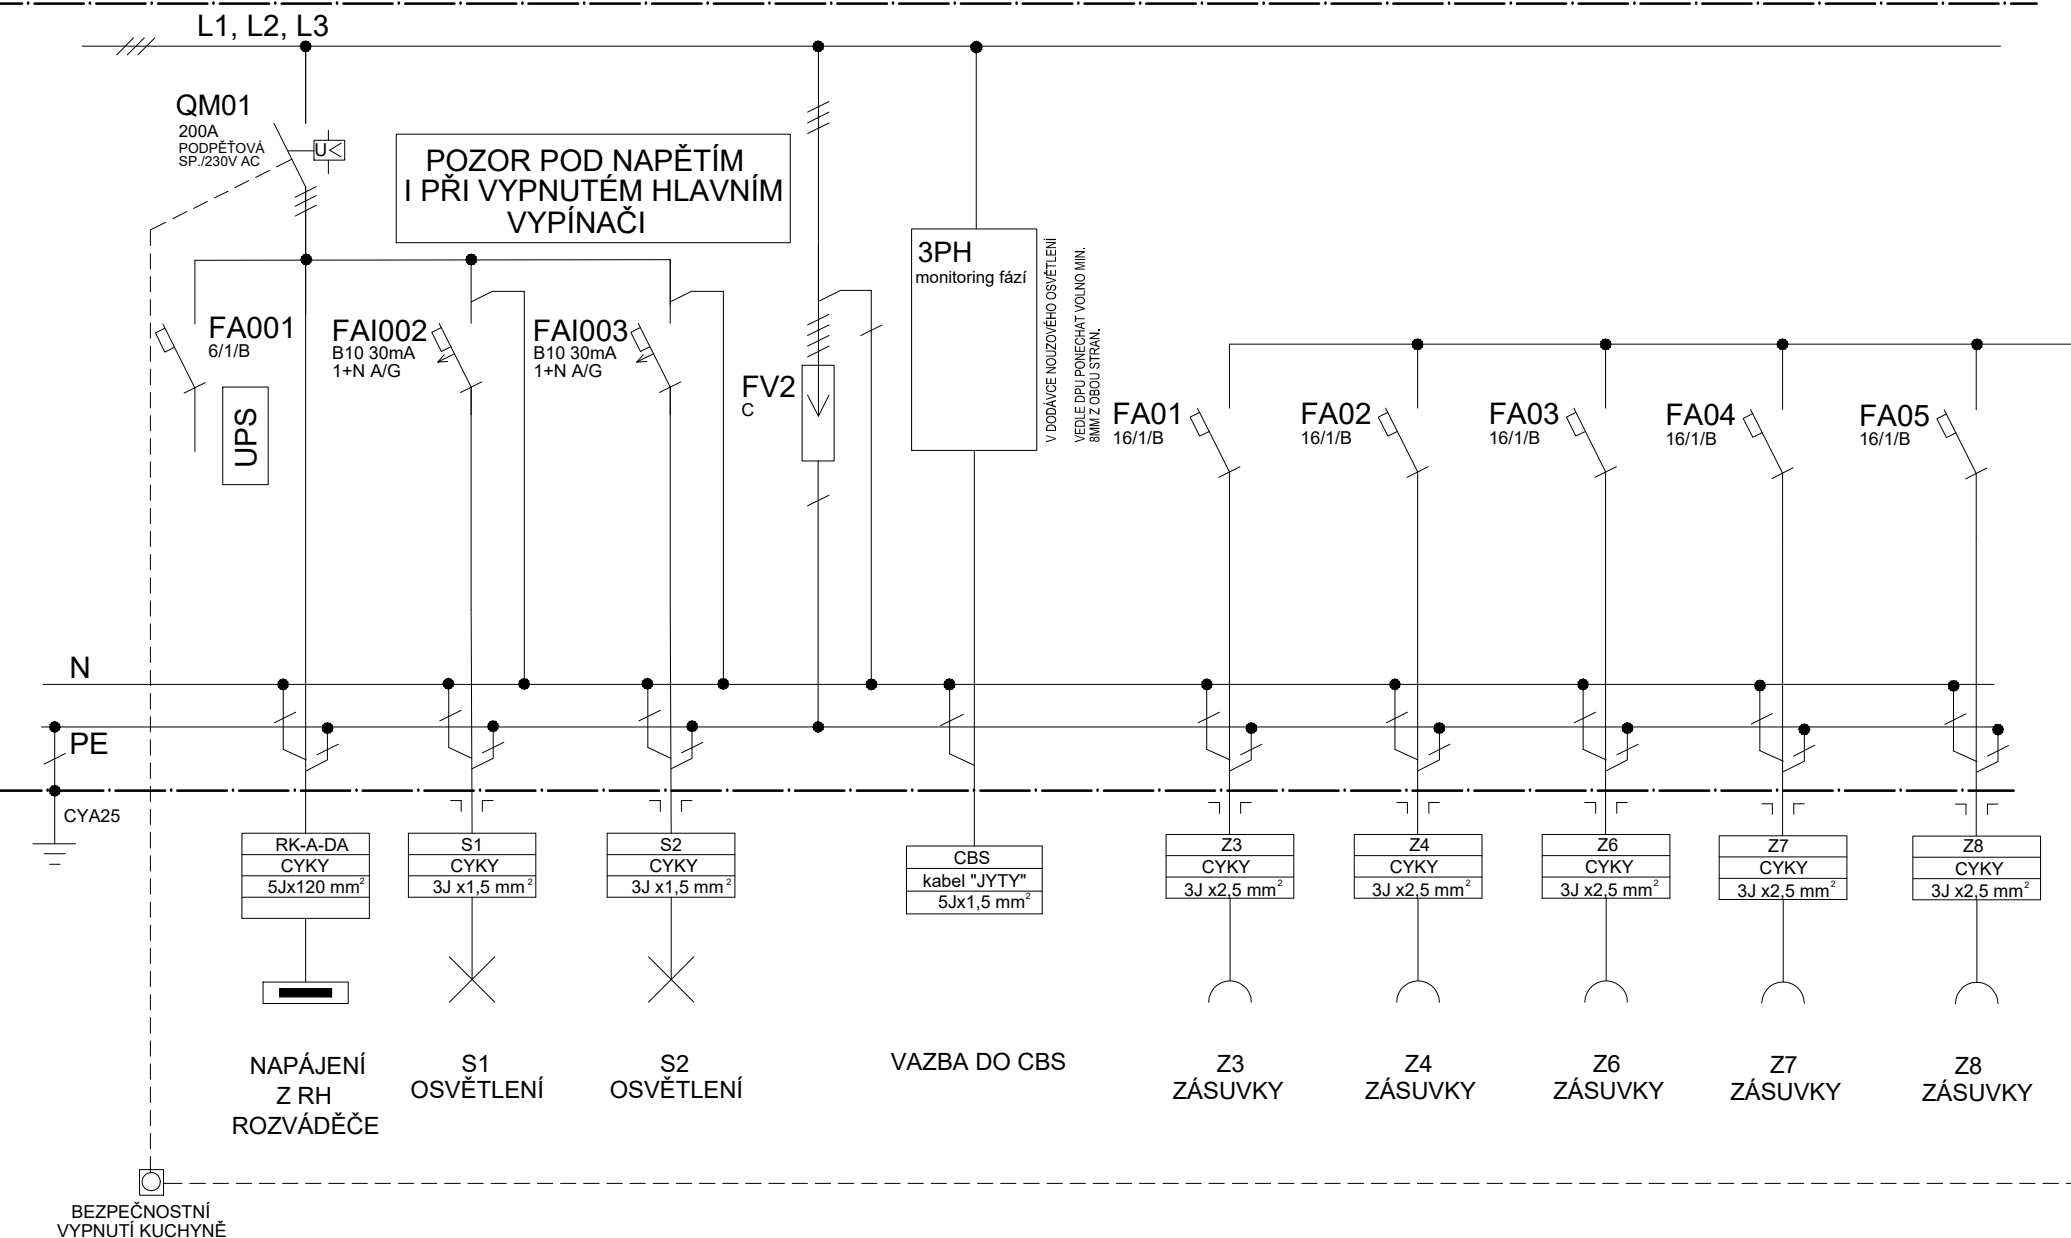


RK-A-DA

3N+PE ~ 50Hz 400/230 V TN-S

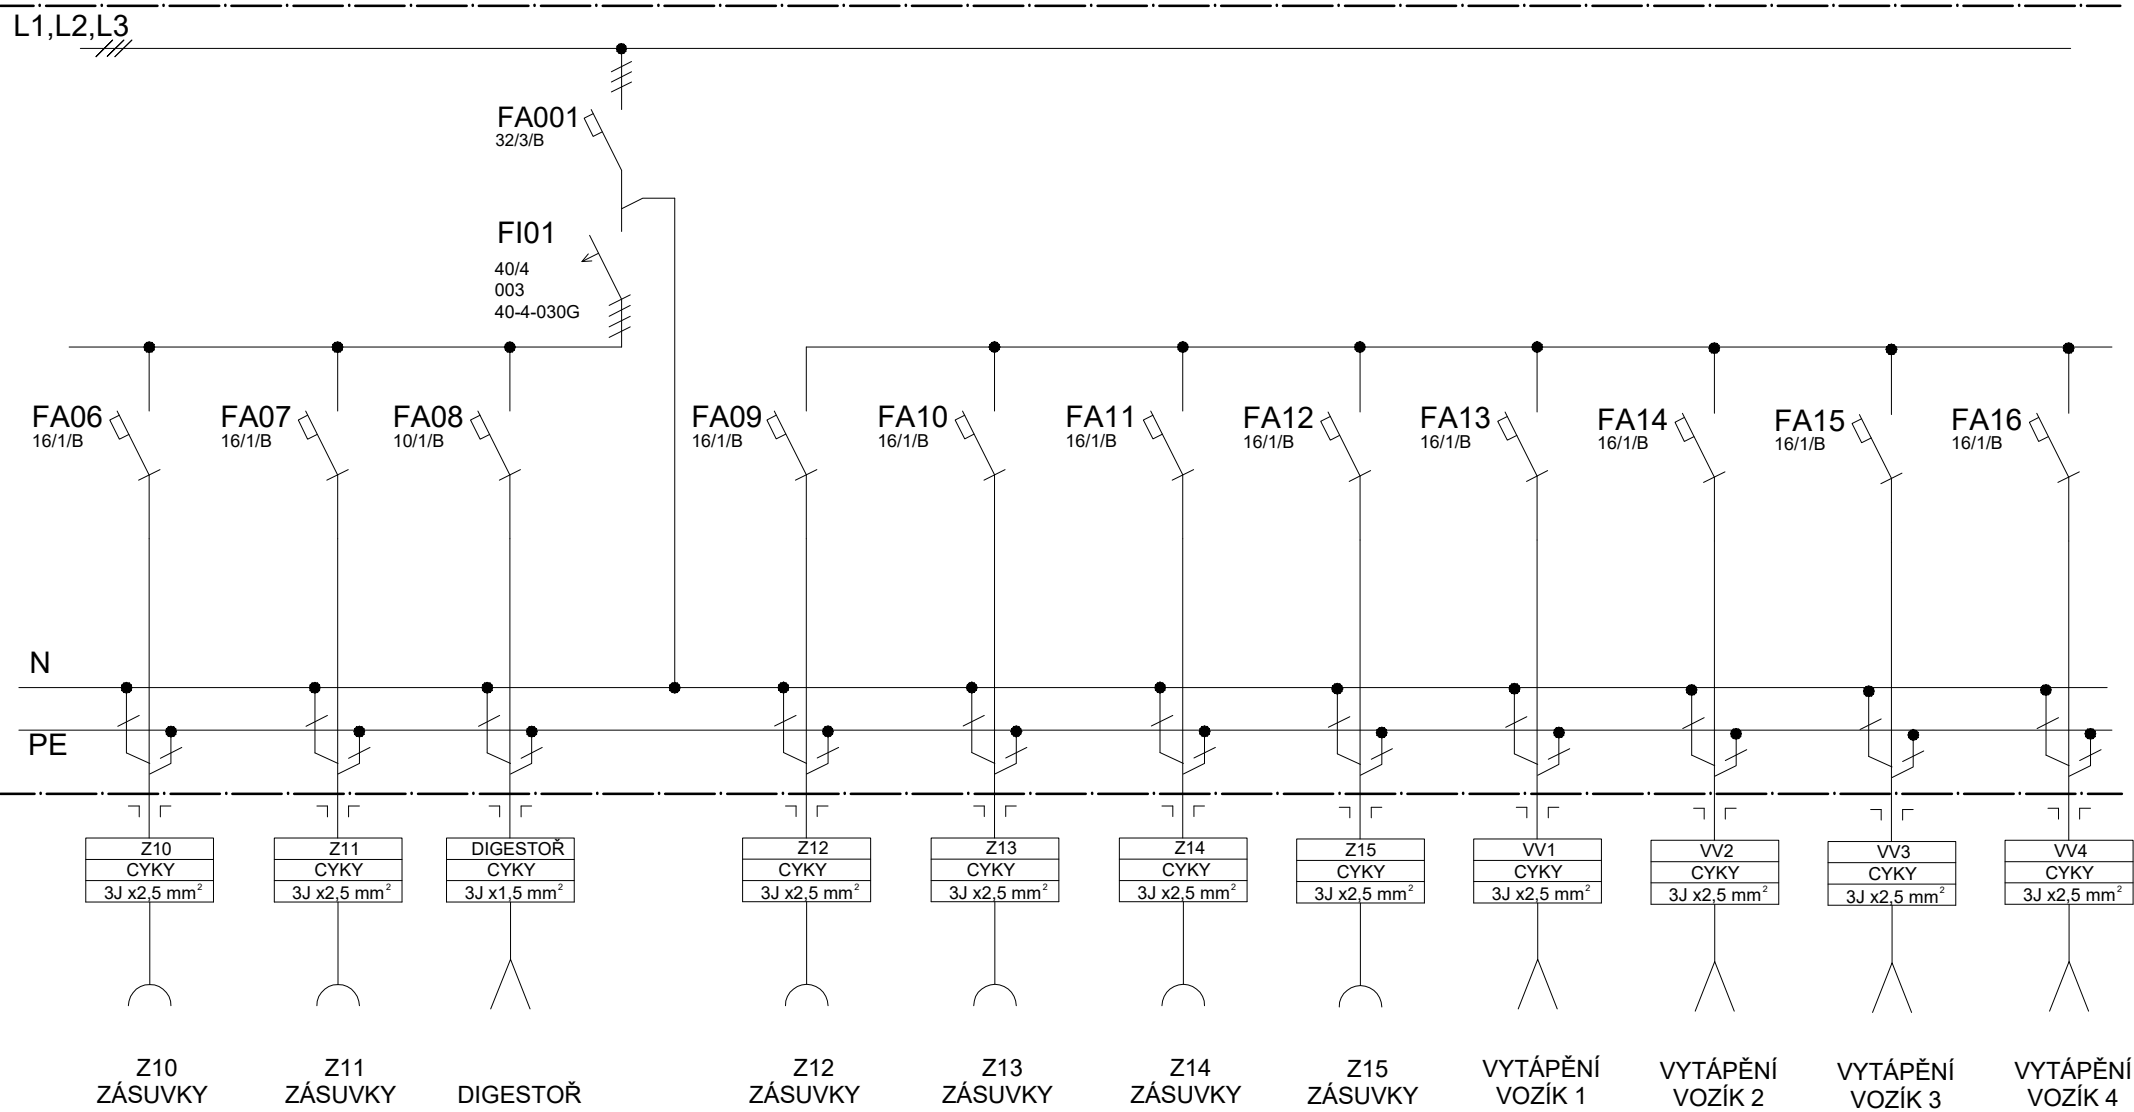

RK-A-DA

3N+PE ~ 50Hz 400/230 V TN-S

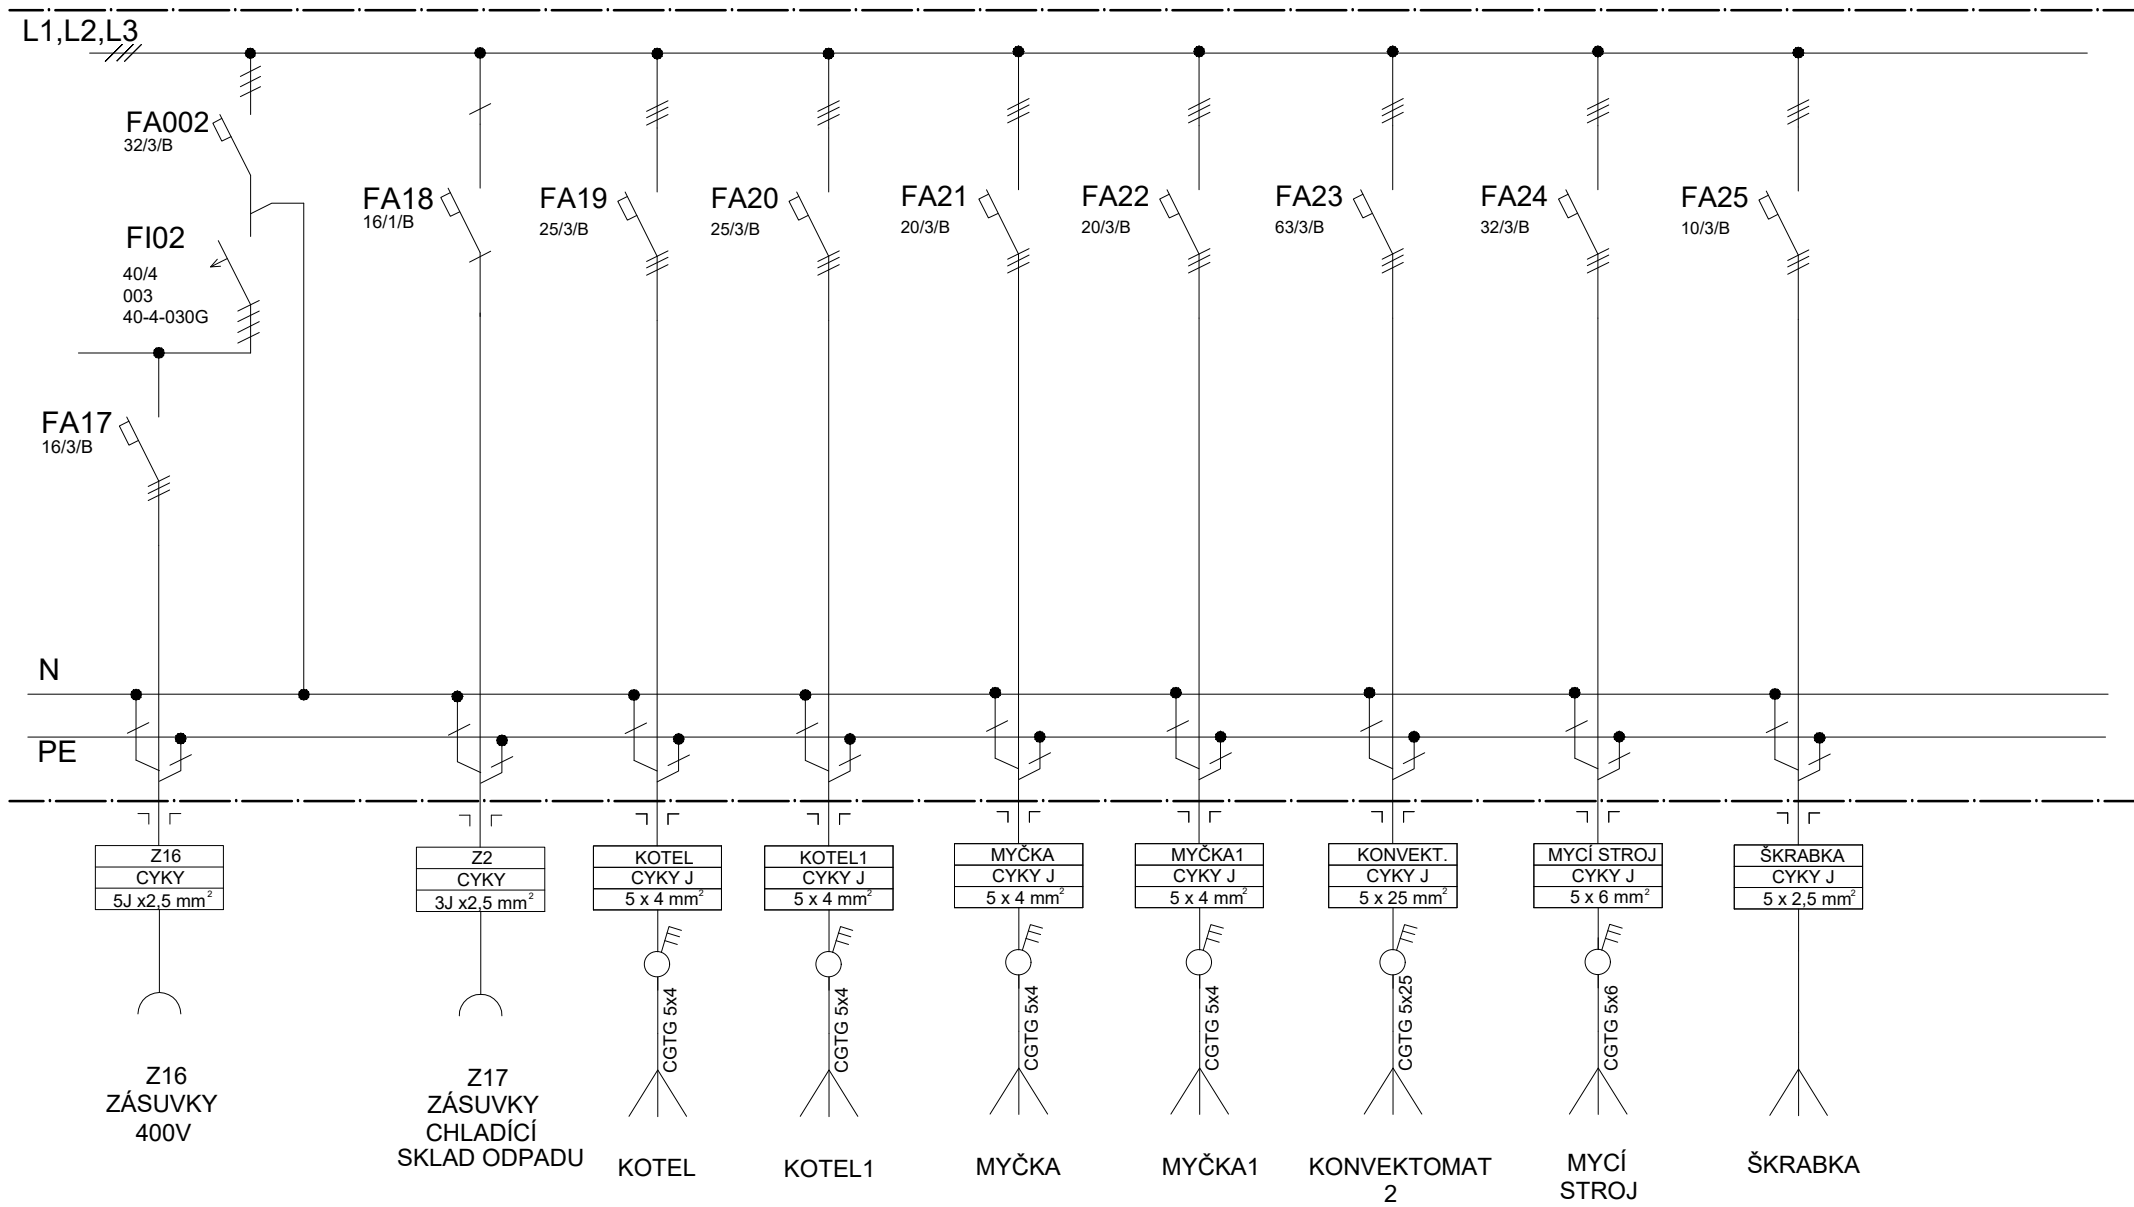

RK-A-DA

3PE+N ~ 50Hz 400 V / 230 V TN - S

