




1 Řez A
MĚŘÍTKO 1 : 50

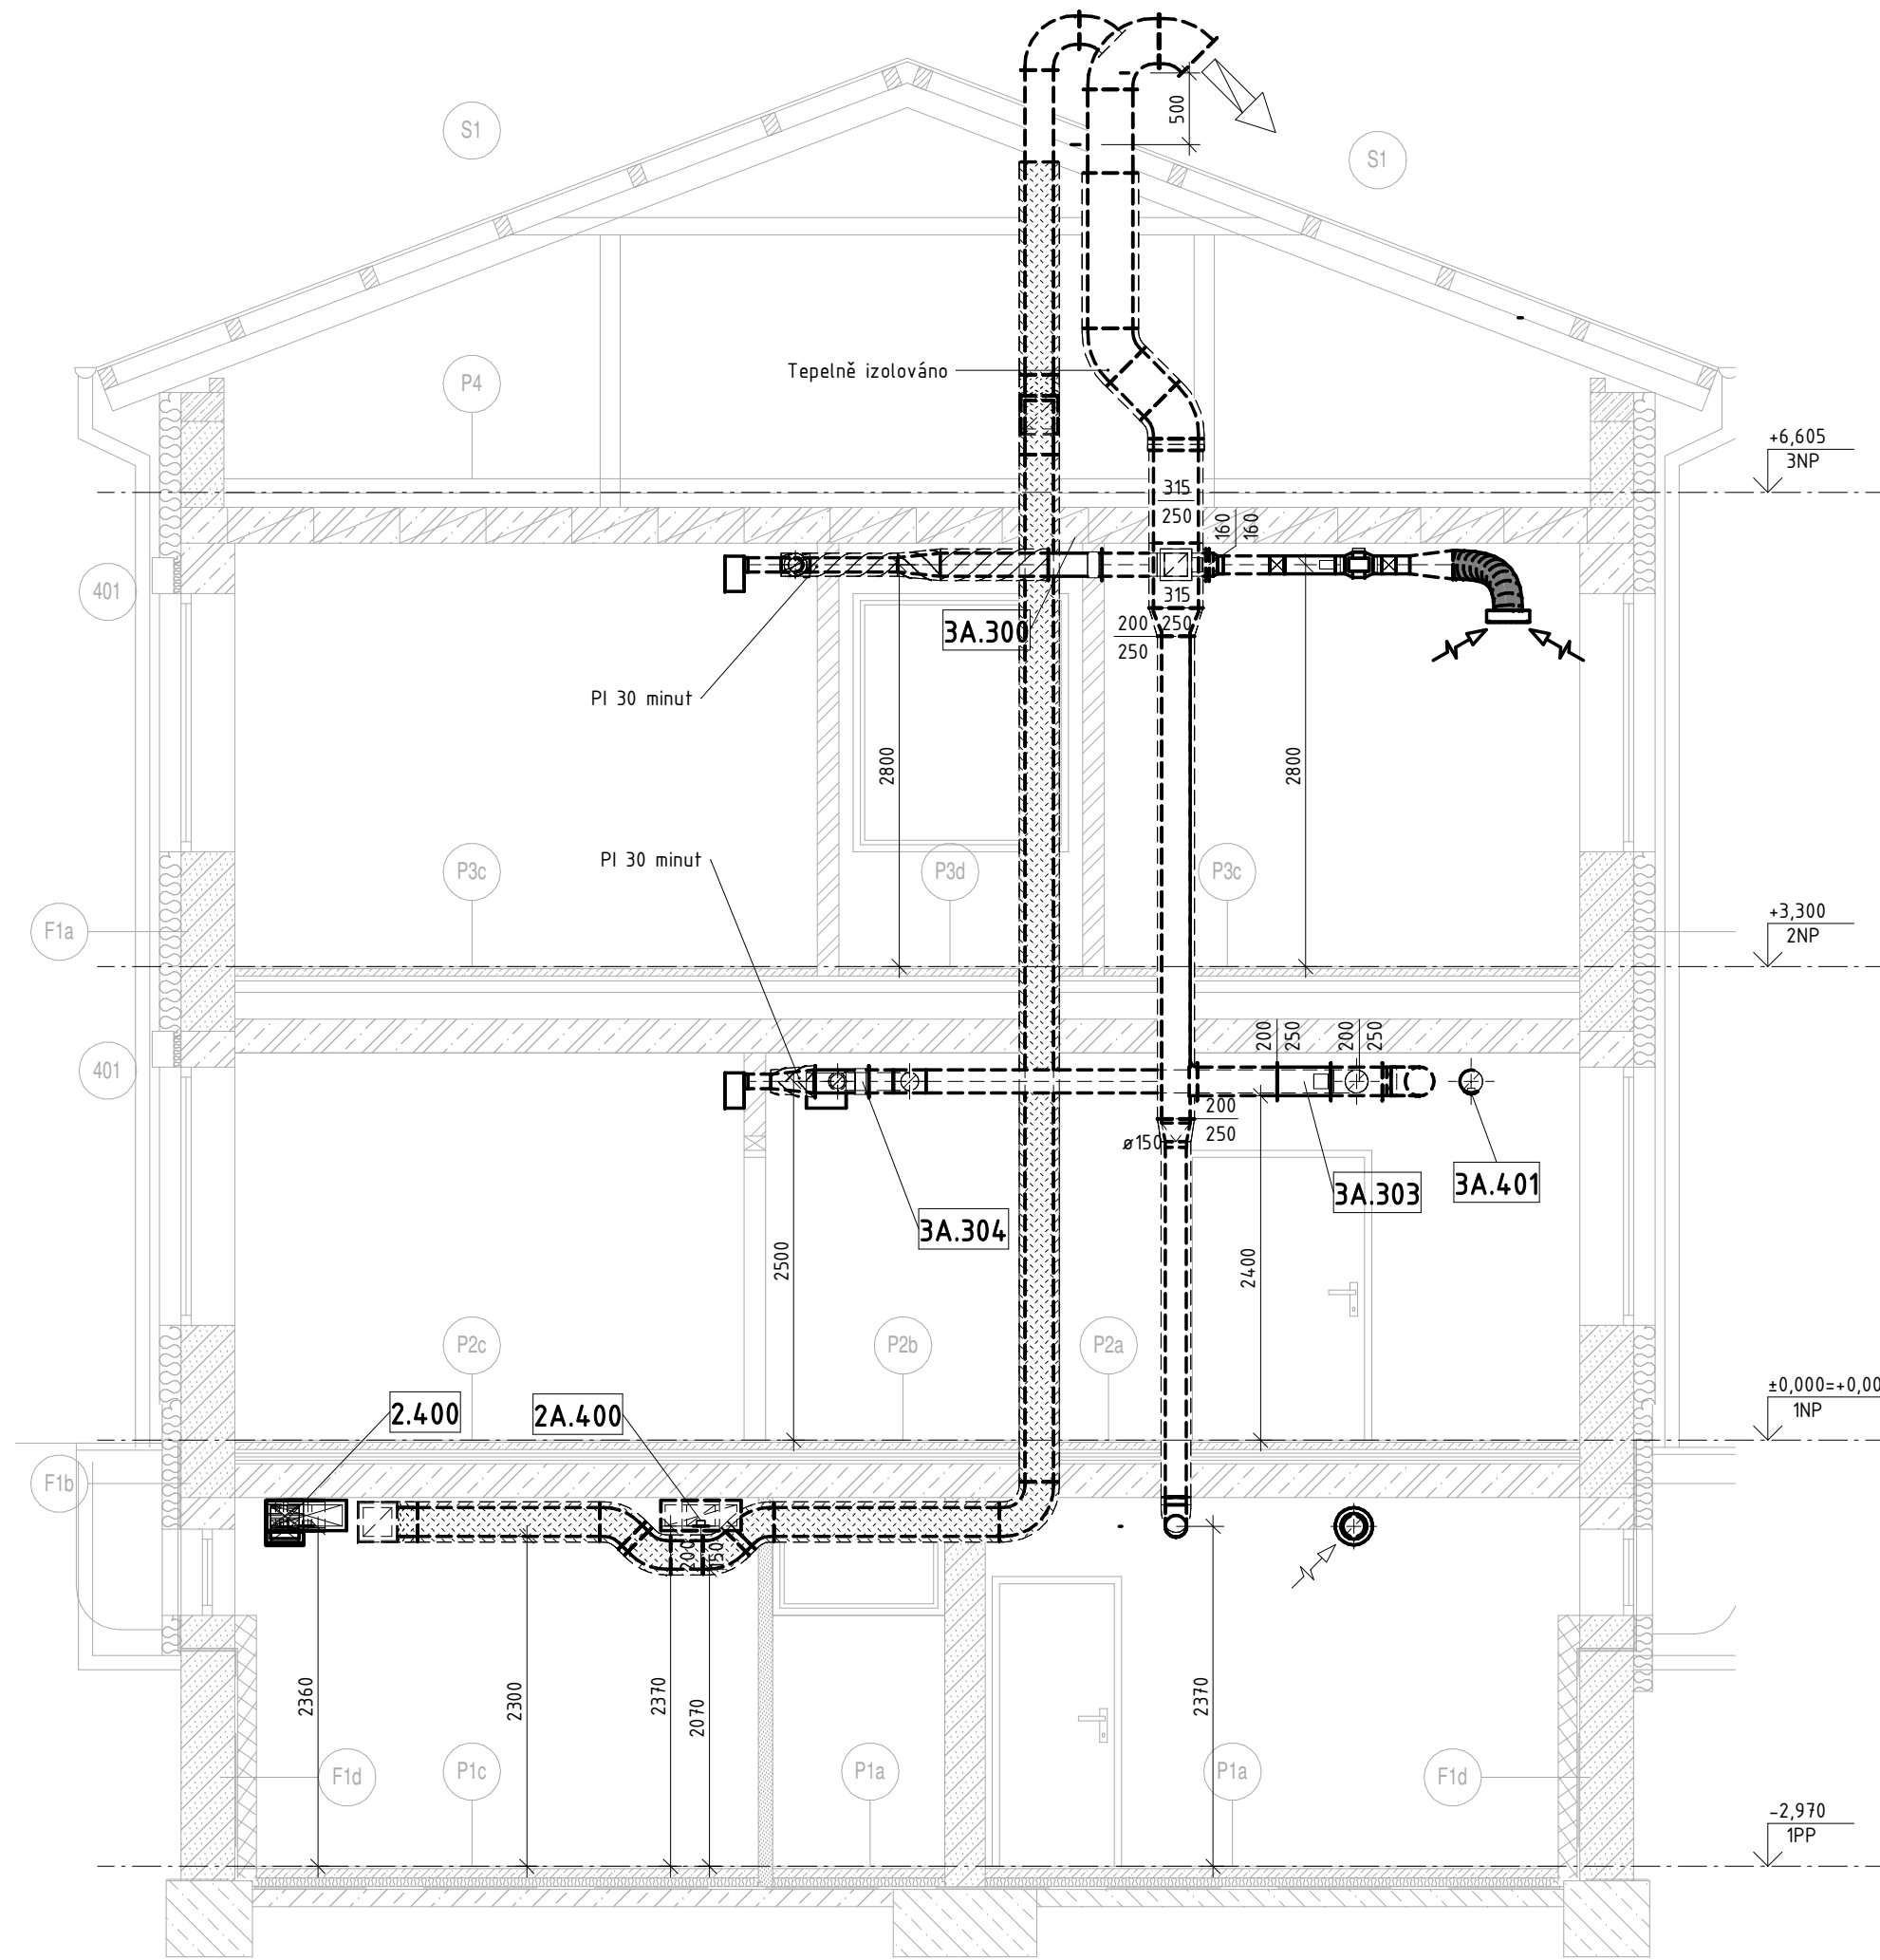


2 Řez B
MĚŘÍTKO 1 : 50

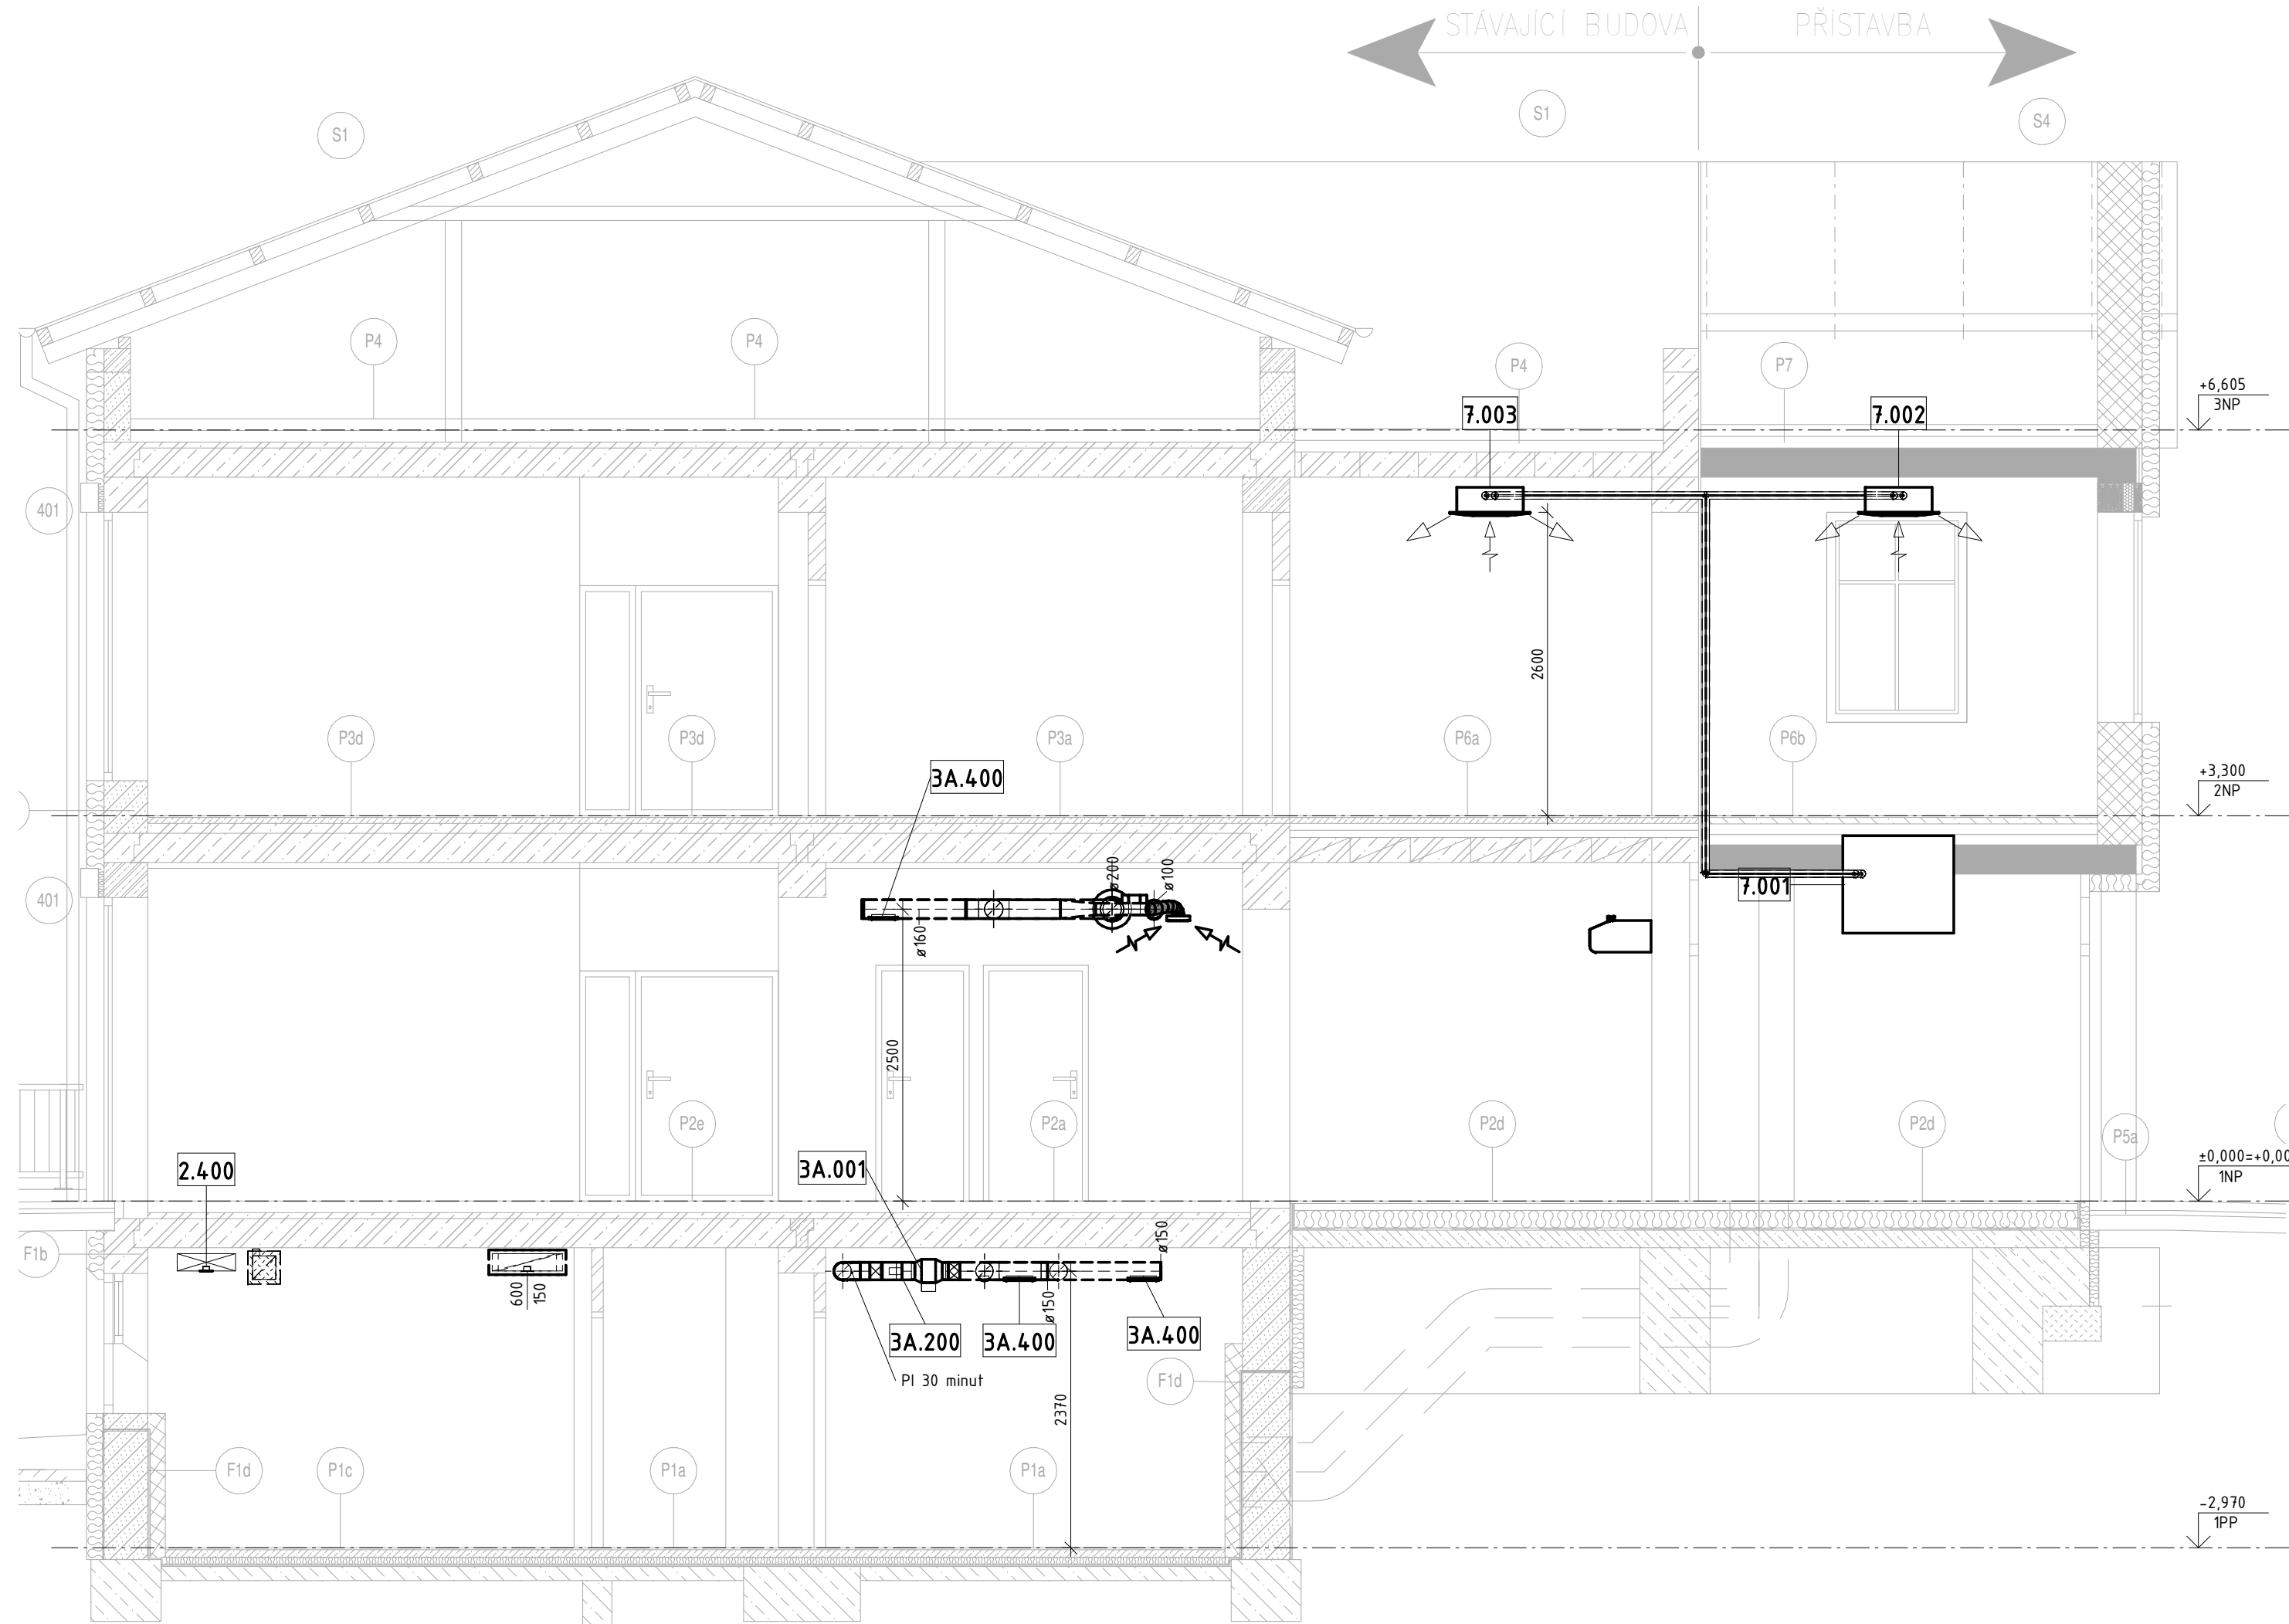

5 Řez E1
MĚŘÍTKO 1 : 50

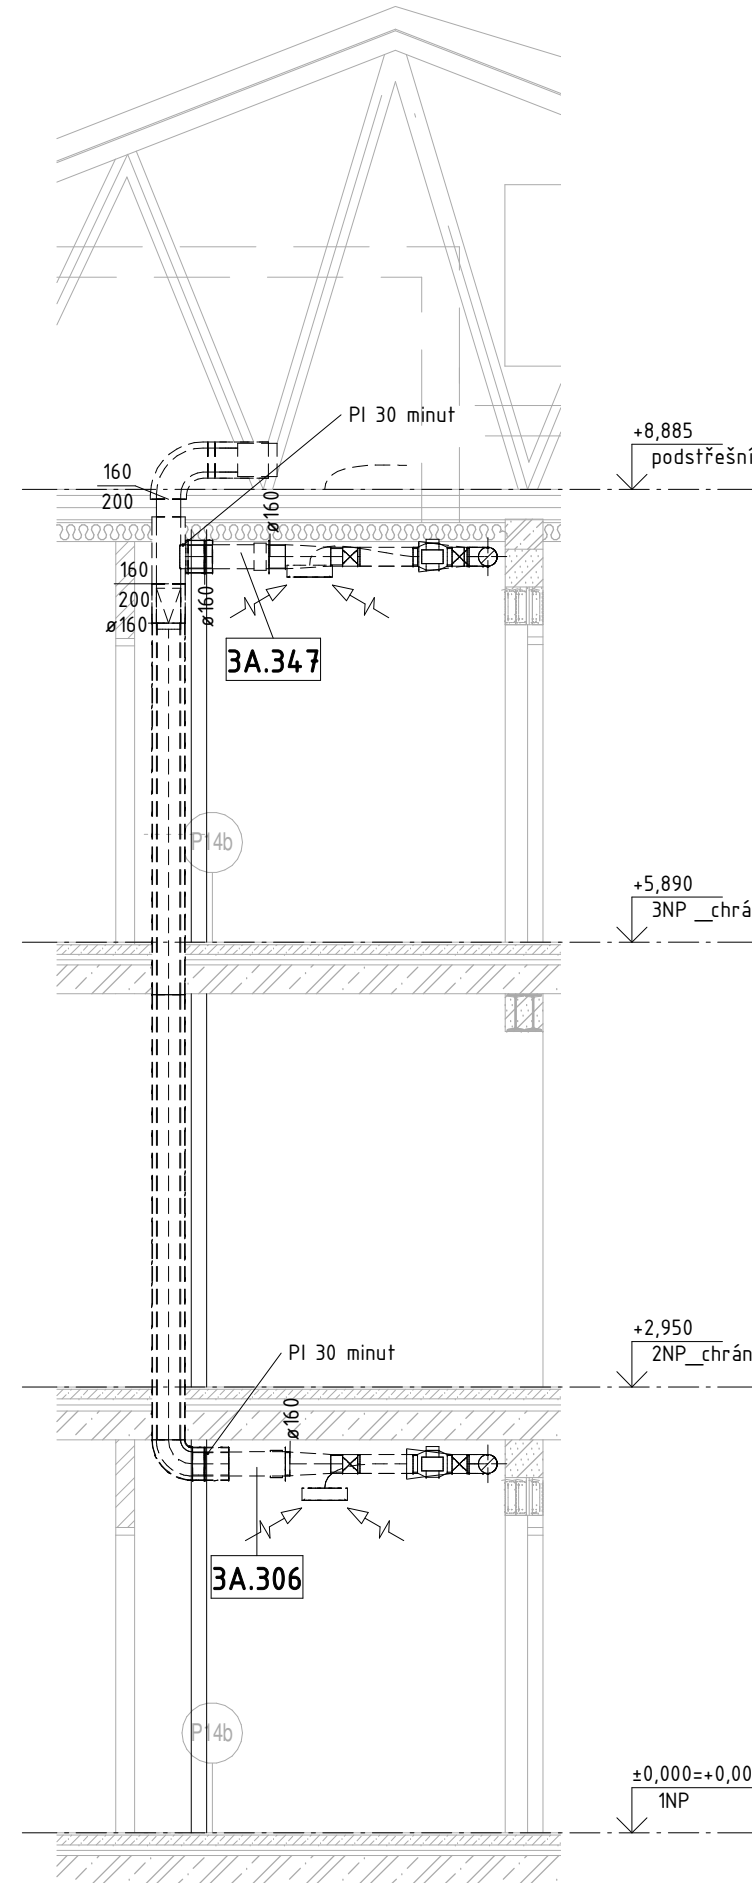

6 Řez E2
MĚŘÍTKO 1 : 50

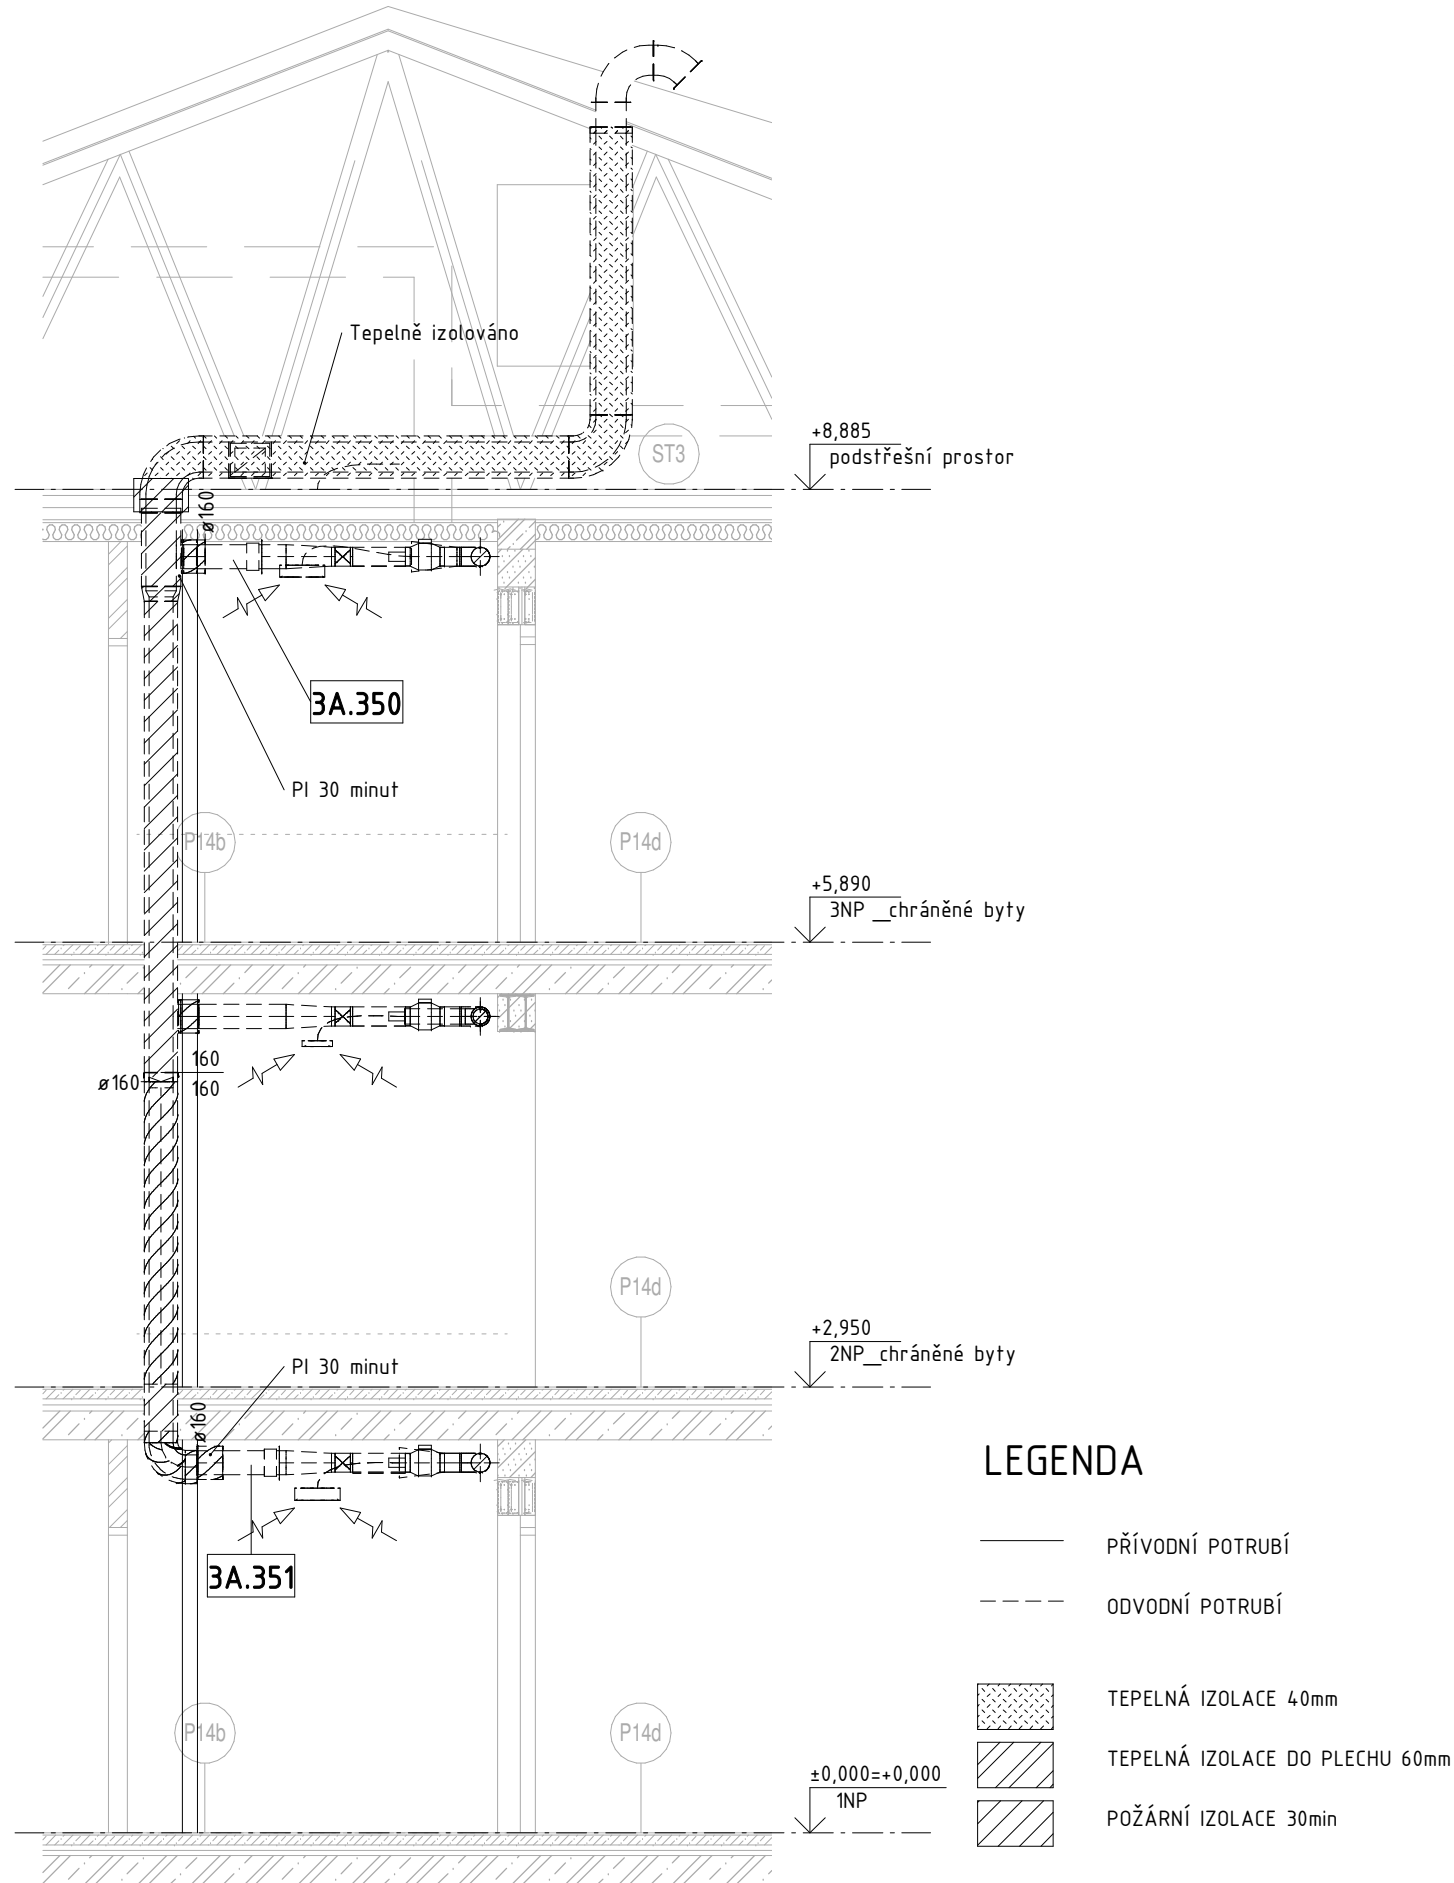

LEGENDA

- PŘÍVODNÍ POTRUBÍ
- - - ODVODNÍ POTRUBÍ
- TEPELNÁ IZOLACE 40mm
- TEPELNÁ IZOLACE DO PLECHU 60mm
- POŽÁRNÍ IZOLACE 30min

POZNÁMKA:
Přívod větracího vzduchu v pokojích zajištěn pomocí podokenních mřížek.
Přisávání vzduchu z prostoru chodby dodávkou stavby, dveřní mřížkou, dveřmi bez prahu, podfíznutými dveřmi.
Požární klapky, izolace doplněny dle požadavků nového požárního řešení.
Nutno zajistit odvod kondenzátu v nejnižších bodech stoupacích potrubí.

Vypracoval:	Ing. Petr Zdeněk	Počet formátů: 10 x A4 Datum: 02/2023 Stupeň: DPS Měřítko: 1:50 Číslo příl.: 009
Projektant:	Ing. Petr Zdeněk	
Investor:	Město Broumov Vláda Masarykova 239, 550 01 Broumov	
Stavba:	PŘESTAVBA A ROZŠÍŘENÍ DOMOVA PRO SENIORY JIRASKOVA č.p. 193, BROUMOV	
Obsah:	D.1.7 VZT Rezy	