


LEGENDA:

- OTOPNÁ VODA 65°C
- ZPĚTNÁ VODA 55°C
- OTOPNÉ OCELOVÉ DESKOVÉ TĚLESO
- W VENTILOVÁ VLOŽKA (SOUČÁST RADIÁTORU)
- 2xŠ ŠROUBENÍ PRO RADIÁTORY SE SPODNÍM PŘIPOJENÍM
- IZ IZOLOVÁNO
- Ø KULOVÝ UZÁVĚR
- ⌘ AUTOMATICKÝ ODVZDUŠŇOVAČ
- VYPOUŠTĚCÍ KOHOUT

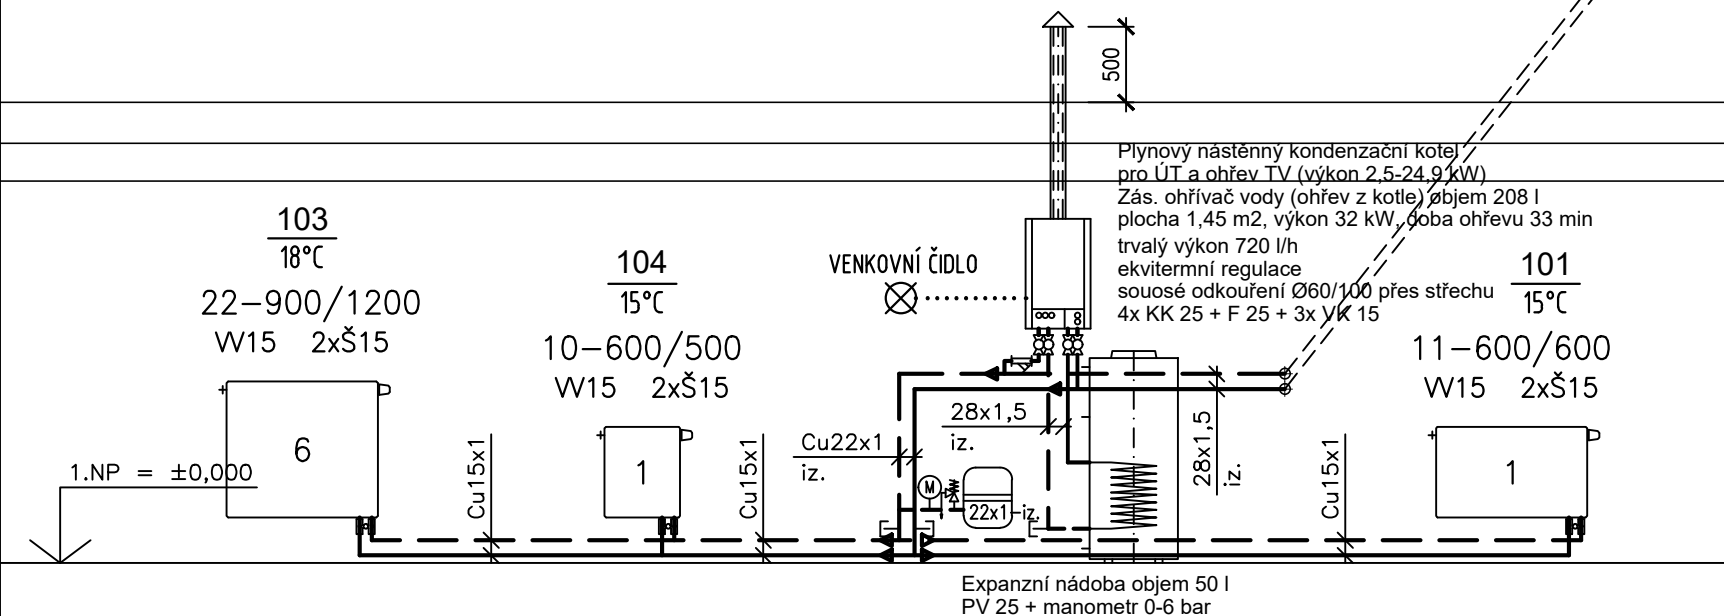

te = -15 °C , n₅₀ = 4,0
±0,000= 273.80

HLAVNÍ ARCHITEKT	Ing. arch. Radim Bosák	Atelier RB Javorová 4519, Zlín, 76005 tel. 571118832 739889172 S.r.o	
VYPRACOVAL	Ing. Milan Moravec		
INVESTOR: Obec Hřivínův Újezd		FORMÁT	2x A4
Přístavba budovy s prostory pro výuku tělesné výchovy ZŠ Hřivínův Újezd Část: D.1.4.3 VYTÁPĚNÍ		DATUM	27.11.2020
		STUPEŇ	DPS
		Č. ZAKÁZKY	032020
Schéma ÚT		MĚŘÍTKO 1:50	Č. VÝKRESU D.1.4.3.3