



## SCHÉMA KANALIZACE

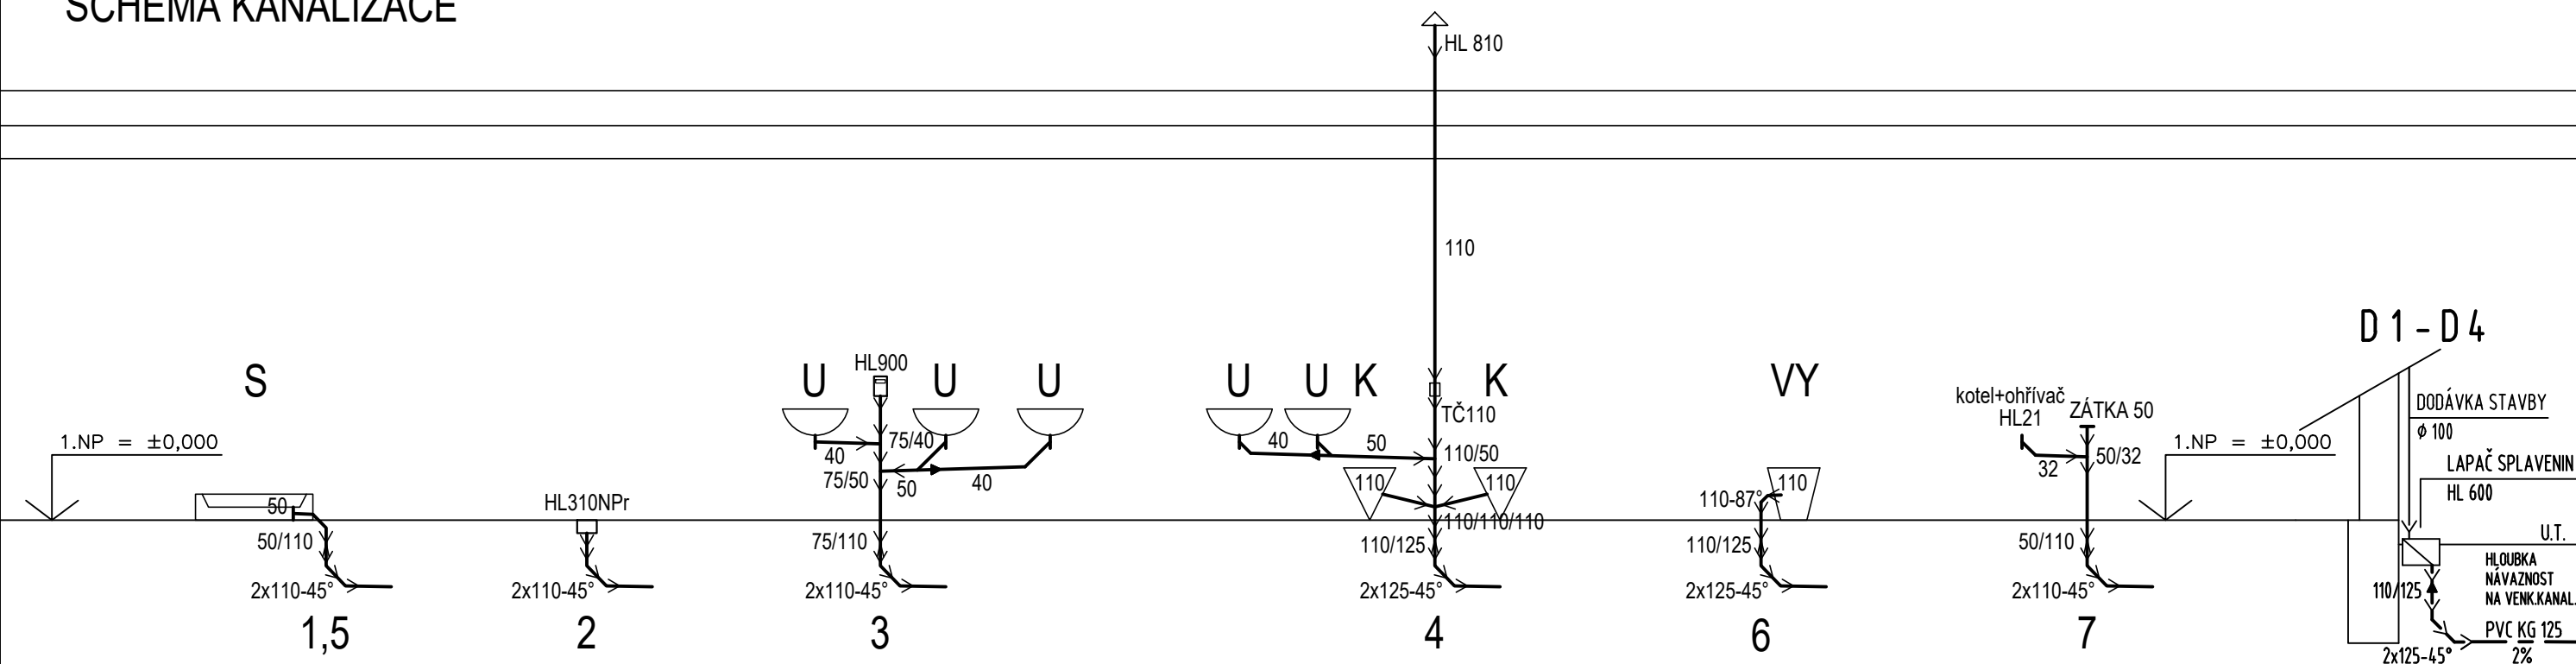


## SCHÉMA VODOVODU

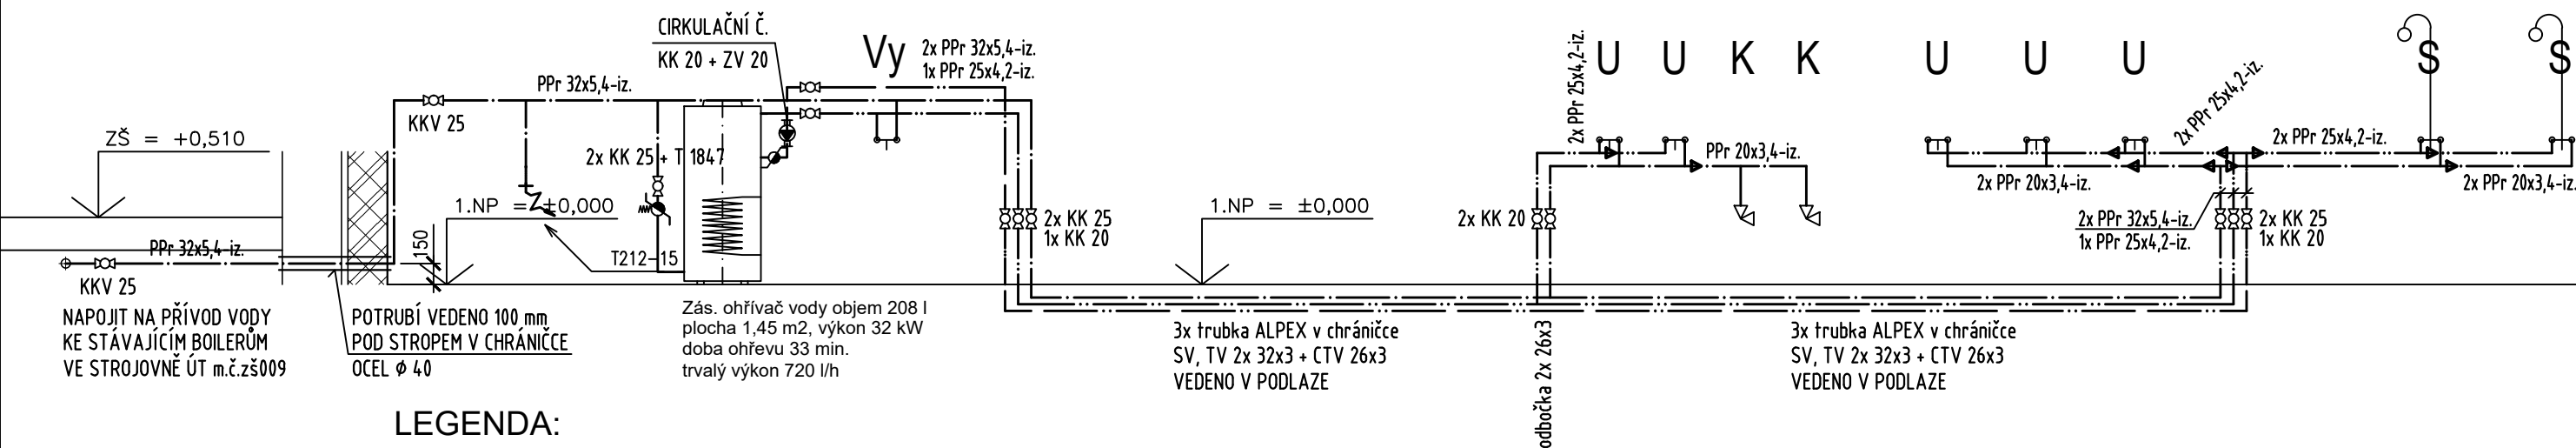

LEGENDA:

- |  |                      |
|--|----------------------|
|  | STUDENÁ VODA         |
|  | TEPLÁ VODA           |
|  | CIRKULACE            |
|  | KANALIZACE SPLAŠKOVÁ |
|  | KANALIZACE DEŠŤOVÁ   |

$$\pm 0,000 = 273.80$$

HLAVNÍ ARCHITEKT	Ing. arch. Radim Bosák	<div style="text-align: right;">  <b>A teller RB s.r.o.</b>  Javorová 4519, Zlín, 76005  tel. 571118832 739889172 </div>	
VYPRACOVAL	Ing. Milan Moravec		
INVESTOR: Obec Hřivínův Újezd		FORMÁT	2x A4
<b>Přístavba budovy s prostory pro výuku tělesné výchovy ZŠ Hřivínův Újezd</b> Část: D.1.4.2 ZDRAVOTECHNIKA		DATUM	27.11.2020
		STUPEŇ	DPS
		Č. ZAKÁZKY	032020
Schéma ZTi		MĚŘÍTKO <b>1:50</b>	Č. VÝKRESU <b>D.1.4.2.4</b>