


SILNOPROUD

M 1:50

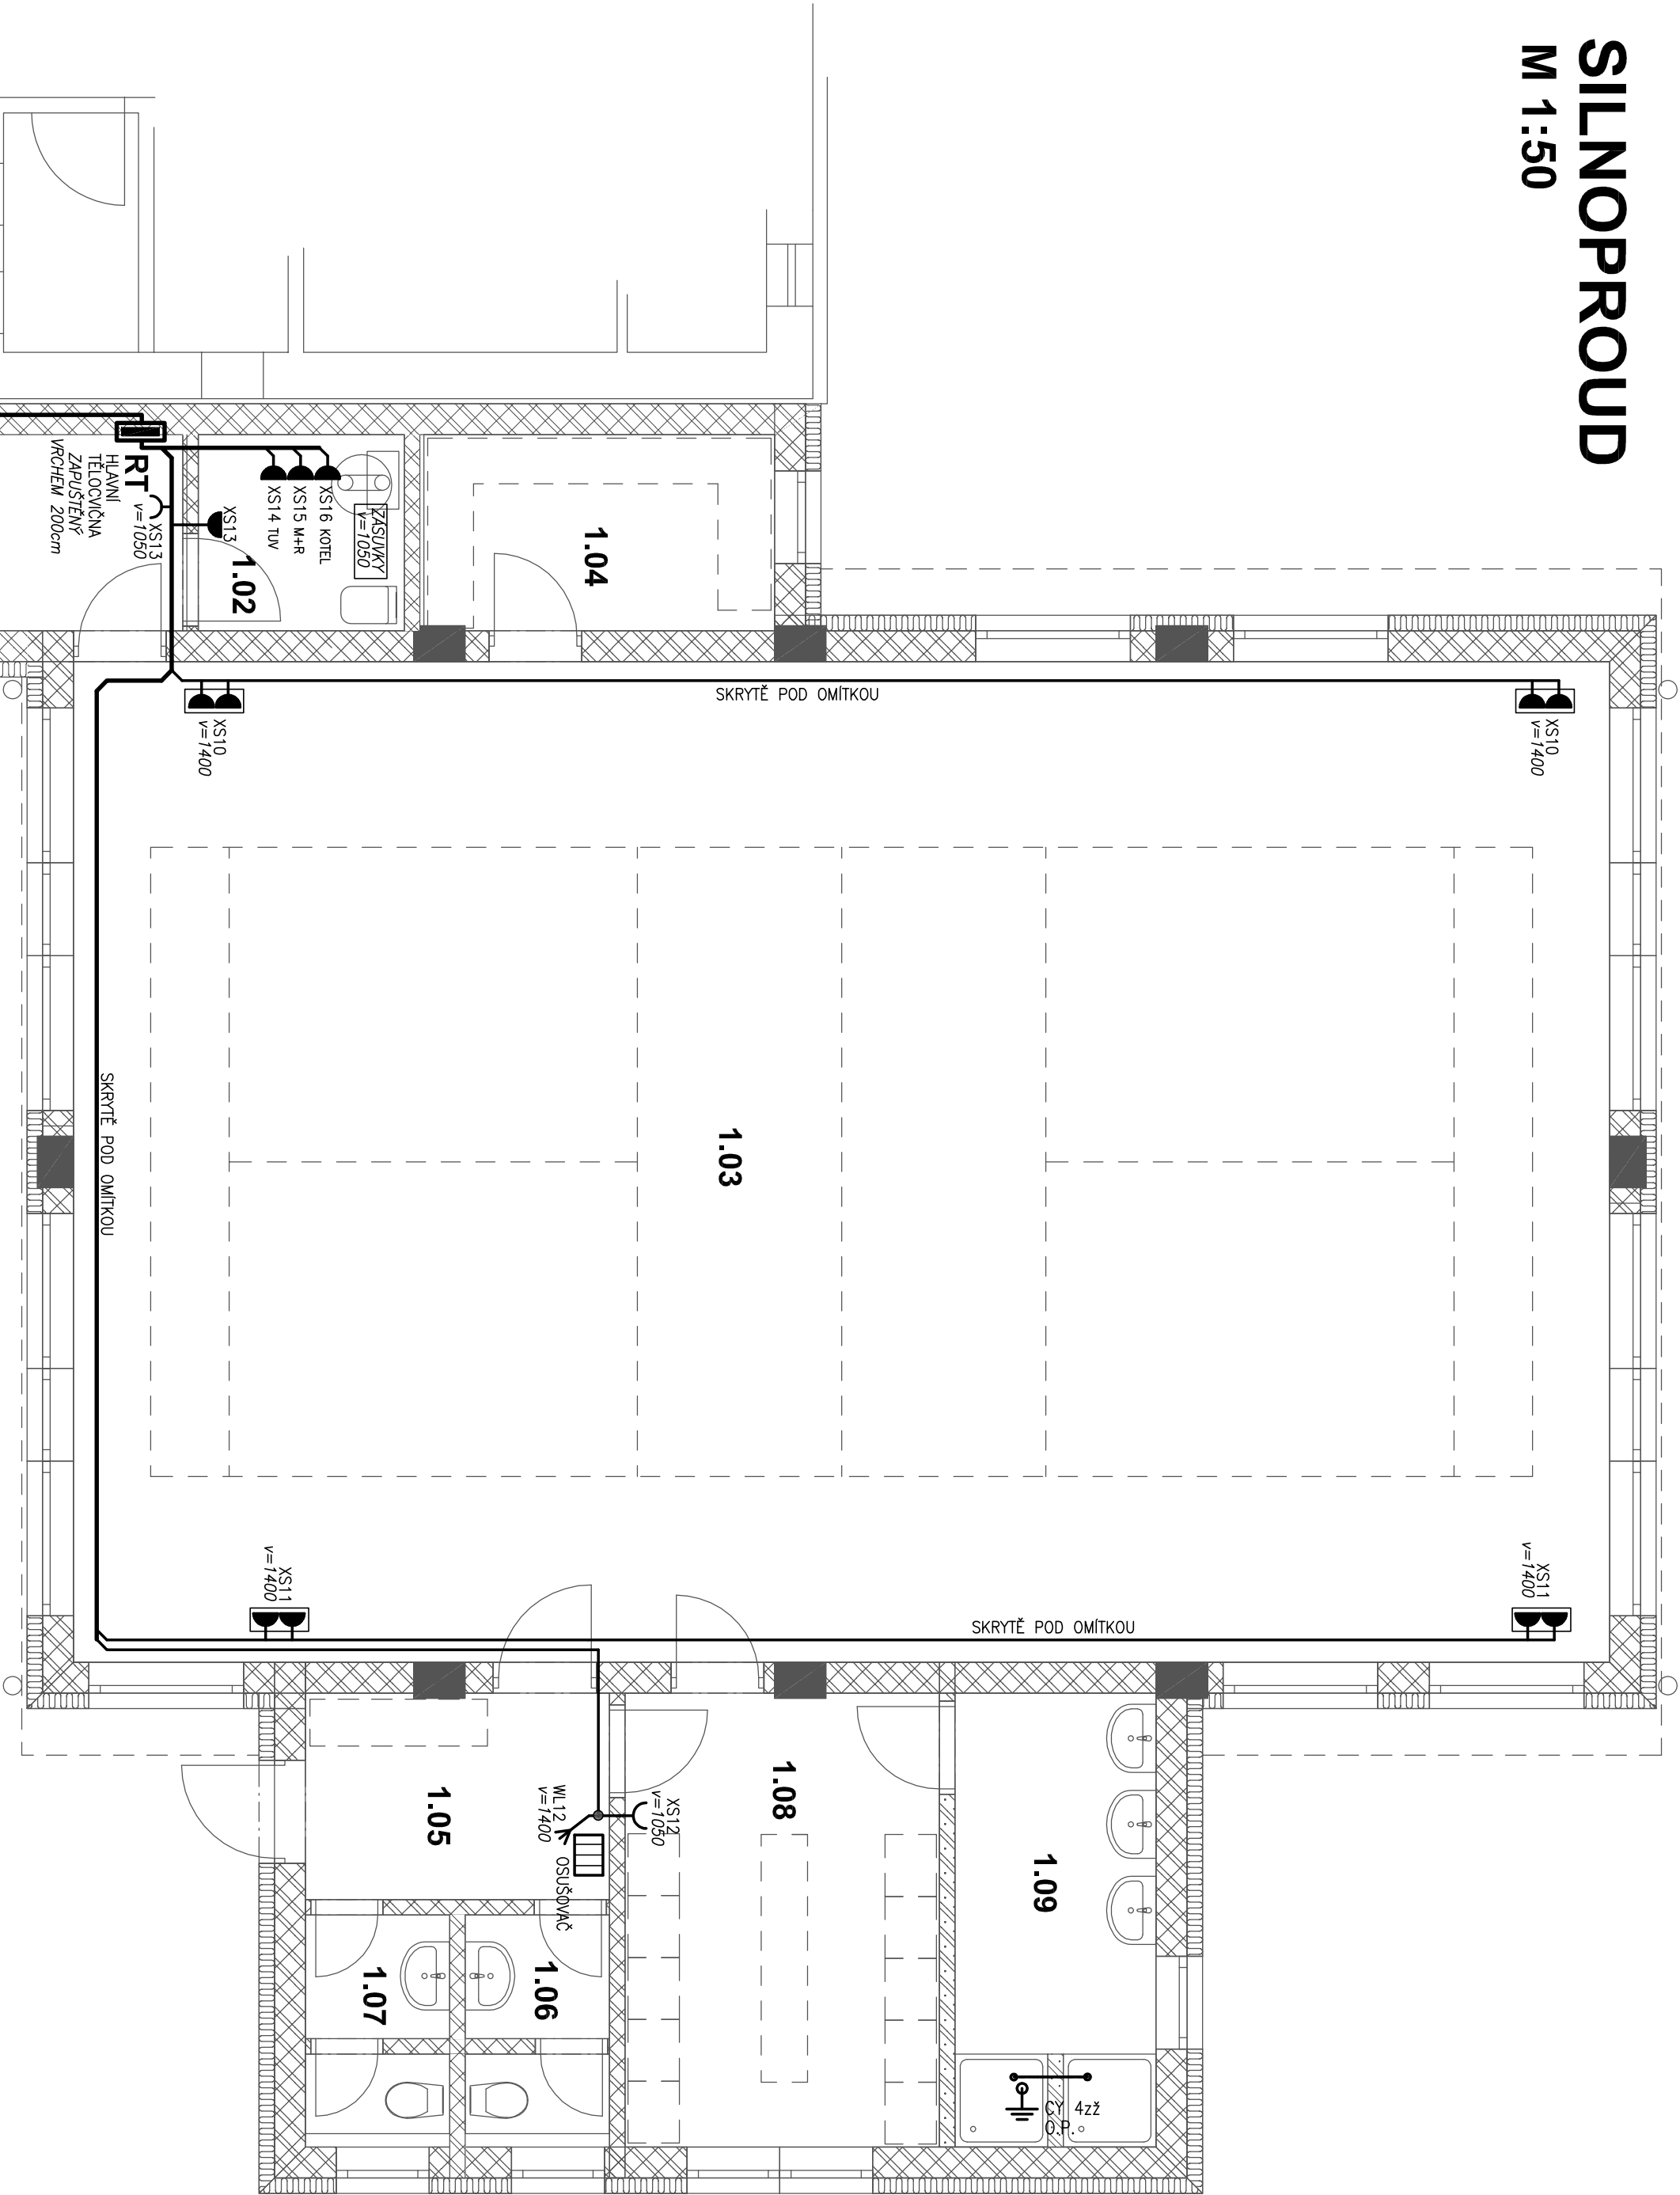

LEGENDA PŘÍSTROJŮ

- DOMOVNÍ ZASUVKA V PROVEDENÍ DO KRABICE, S KYRTIM IP44 S VÝČEM, BILÁ, STANDARD ABB
- DOMOVNÍ ZASUVKA V PROVEDENÍ NA PLOCH, S KYRTIM IP44 S VÝČEM, BILÁ, STANDARD ABB
- DVOJICE ZASUVK V PLOCHOVÉM PROVEDENÍ, OSAZENÝ V NÍCE STĚNY – CHRÁNĚNÝ TAKTO
- PŘED PŘÍMÝM ODĚREM MÍČE
- ELEKTRICKÝ OSUŠOVAČ RUKOU, NÁSTĚNNÝ, 230V/2,5kW, S VLASTNÍM ČIDLEM, CELOPLASTOVÝ
- PROVEDENÍ OCHRANNÉ DOPLNKOVÉ POSPOJOVÁNÍ

č.m.	název místnosti
101	chodba
102	úklid, kotelná
103	místnost pro těl. výchovu
104	sklad pomůcek
105	zadveří
106	wc hoši
107	wc dívky
108	šatna
109	umývárna

POZNÁMKA

ROZVODY PROVEDENY KABELY "CYK" VE STĚNÁCH, V PODLAŽÍ A KONSTRUKCÍCH STŘOPU VŠECHNY VNITŘNÍ EL.-ROZVODY PROVEDENY V SOUSTAVĚ TN-S, TŘÍ RESP. PĚTIVODICOVÉ PŘÍSTROJE V SÁLE OSADIT SPODEM VE VÝŠCE 140cm NAD PODLAHOU. SPINAČE V SOCIÁLNÍCH PROSTORÁCH OSADIT STŘEDEM VE VÝŠCE 105cm NAD PODLAHOU VŠECHY OSAZENÉ ZASUVKY JSOU UVEDENY NA VÝKRESECH – KOORDINOVAT SE SPINAČI DALŠÍ ÚDAJE JSOU UVEDENY V TECHNICKÉ ZPRÁVĚ PROJEKTU

ZÁKLADNÍ TECHNICKÉ ÚDAJE

ROZVODNÁ SOUSTAVA : 3 NPE, AC 50Hz, 230/400V/TN-S
OCHRANNÁ OPATŘENÍ PRO ZAJIŠTĚNÍ BEZPEČNOSTI – OCHRANA PŘED ÚRAZEM EL.PROUDEM DLE ČSN 33 2000-4-41 ed2
411.2 – POŽADAVKY NA ZÁKLADNÍ OCHRANU (PŘED DOPADENÍM ŽIVÝCH ČÁSTÍ)
– IZOLACE, PŘEPÍNAČI NEBO KRYTÍ
411.3 – POŽADAVKY NA OCHRANU PŘI PORUŠĚ (PŘED DOPADENÍM NEŽIVÝCH ČÁSTÍ)
411.3.1 – OCHRANNÉ UZEMNĚNÍ A OCHRANNÉ POSPOJOVÁNÍ
411.3.2 – AUTOMATICKÉ ODPOJENÍ V PŘÍPADĚ PORUCHY
411.3.3 – DOPLNKOVÁ OCHRANA – PROUDOVÝ CHRÁNIČ

HLAVNÍ ARCHITEKT	VYPRACOVAL	ZODP.PROJEKTANT	<div><div>Atelier RB</div><div>S.T.O.</div><div>Jakovcova 4519, Zlín, 76005 tel. 571118832 mob. 738889172</div></div>
Ing.arch. Radim Bosák	Ing. Jaroslav Tesář	Ing. Jaroslav Tesář	
INVESTOR: Obec Hřivínův Újezd			
PROFESÍ: D.1.4.3 - SILNOPROUDÁ ELEKTROTECHNIKA			
Přístavba budovy s prostory pro výuku tělesné výchovy ZŠ Hřivínův Újezd			
Hřivínův Újezd čp.50			
1.NP - SILNOPROUDÉ ROZVODY			
FORMÁT		6 A4	
DATUM		10/2020	
STUPEŇ		DPS	
Č. ZAKÁZKY			
Měřítko		ČÍSLO VÝKRESU	
1:50		D143-03	