
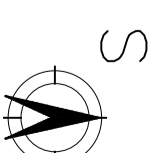
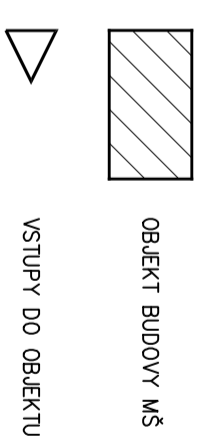



# SITUAČNÍ VÝKRES

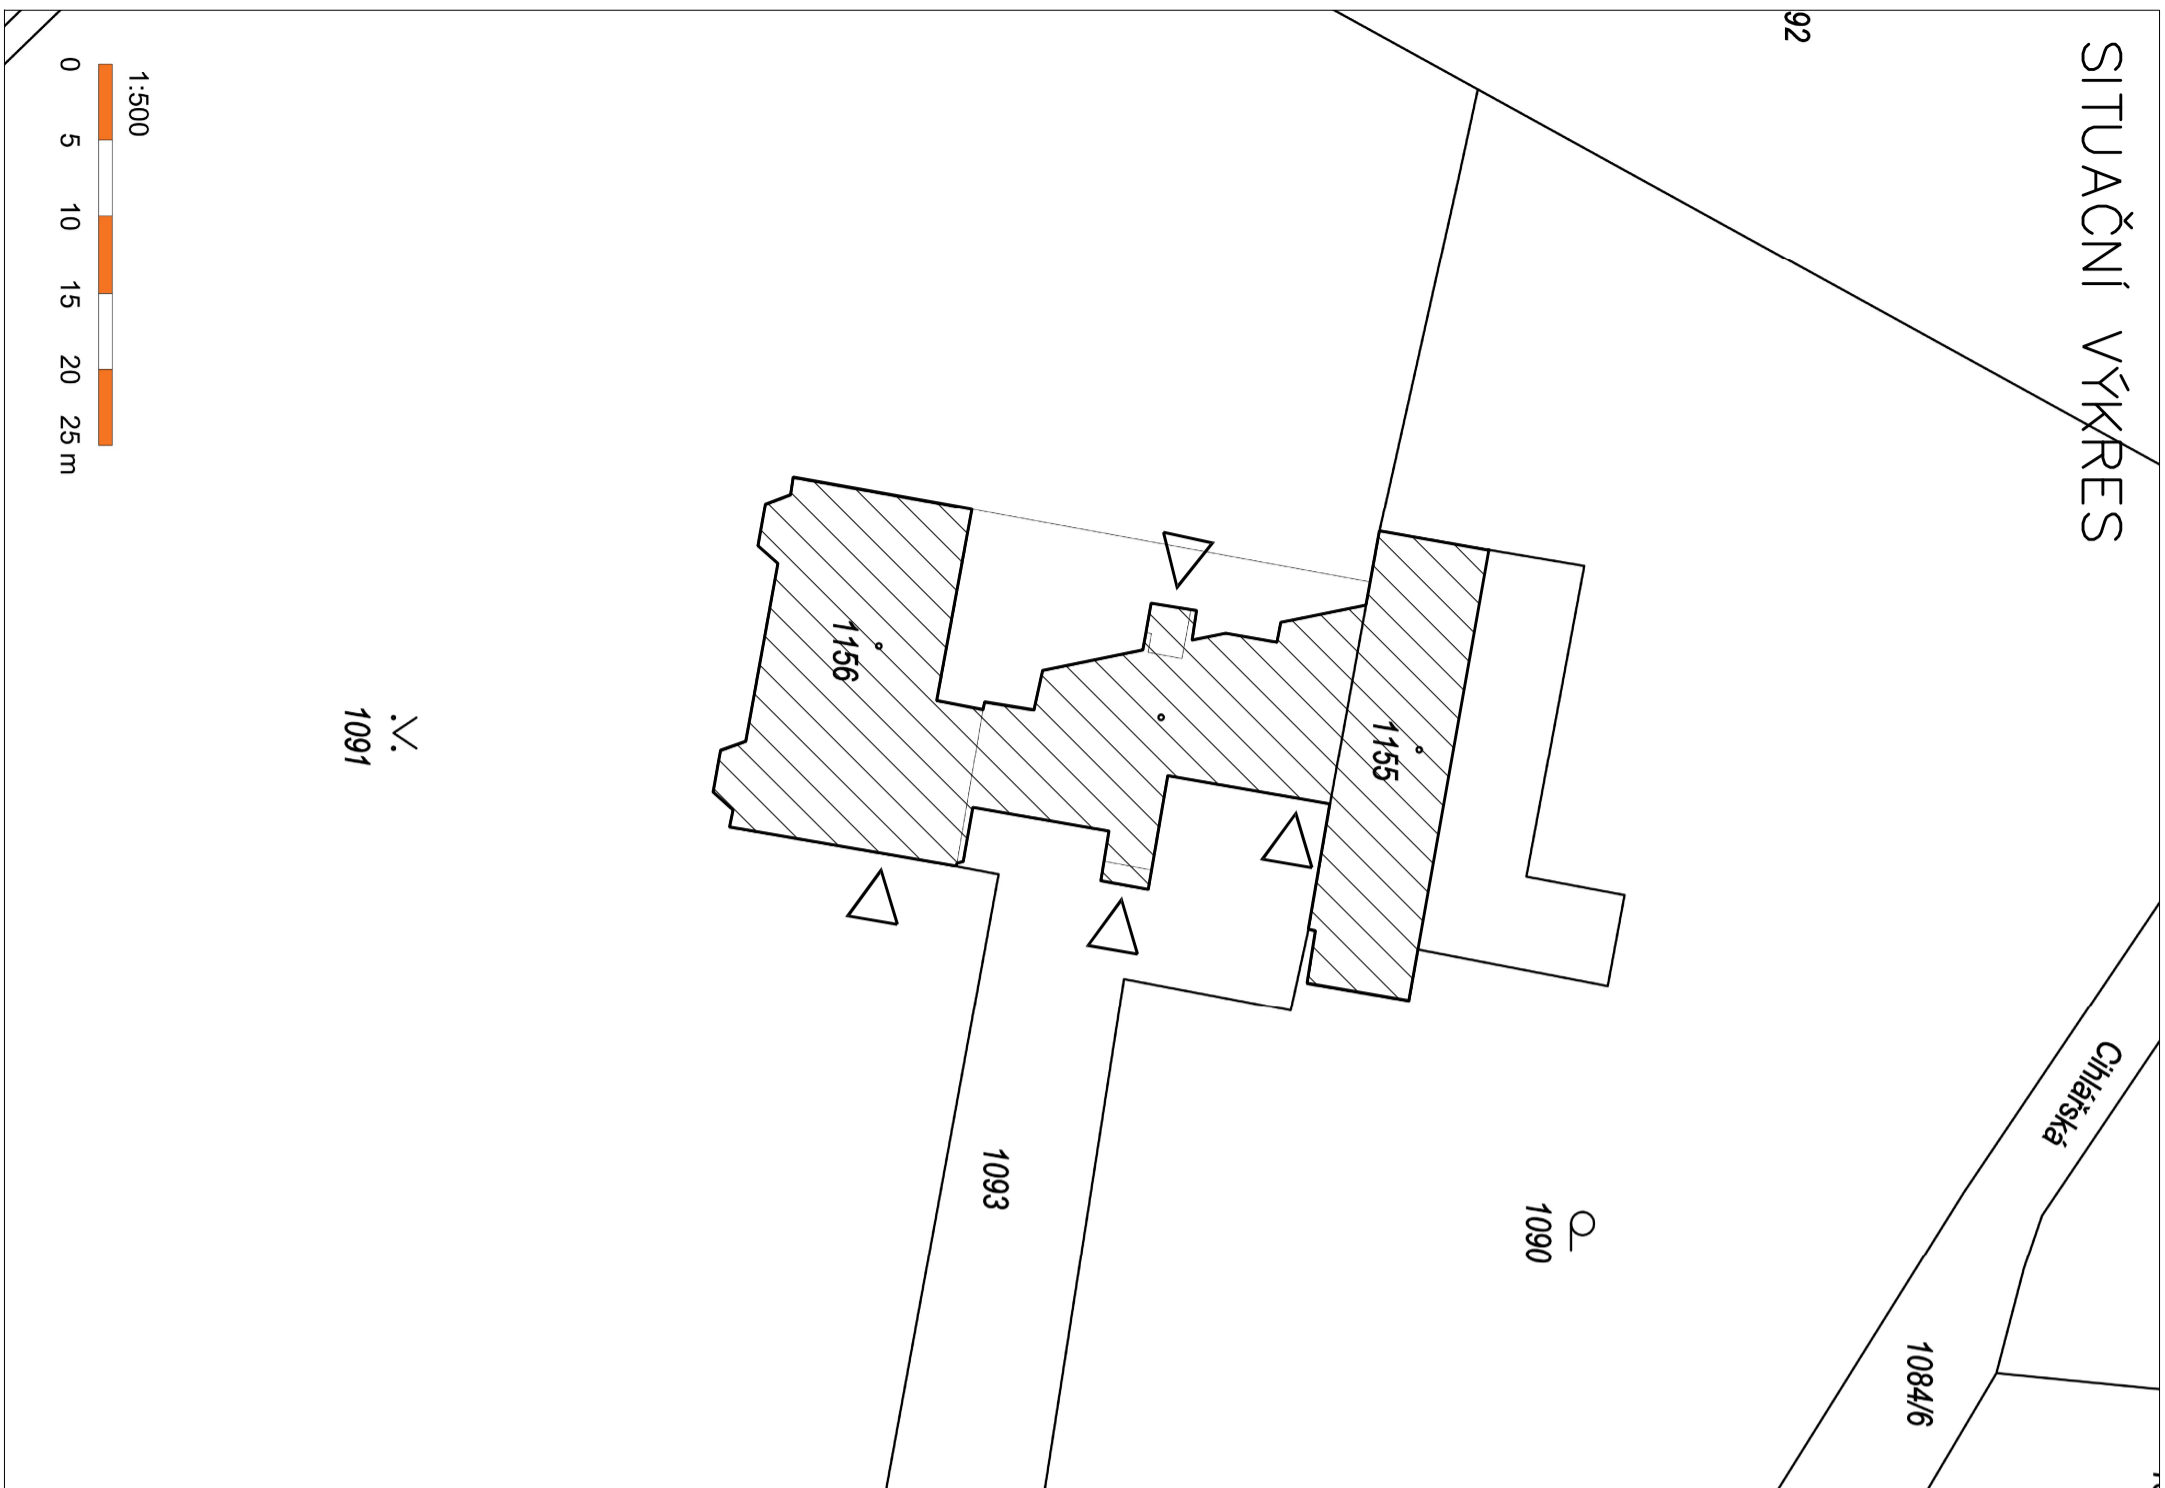

ZODP. PROJEKTANT:		PROJEKTANT:		KRESL:	MĚŘITKO: 1:500		ZPRACOVATEL:
ING. TOMAŠ LHOTSKÝ		ING. TOMAŠ LHOTSKÝ		MARTIN PROKOP	FORMÁT: A3		
INVESTOR:					DATUM: 10/202	ENTACT s.r.o.	Lomená 102, Náchod +420 775 366 306 jan.londoc@entact.cz
Město Broumov, třída Masarykova 239, 550 01 Broumov 1							
NÁZEV AKCE: ÚSPORY ENERGIE V OBJEKTU CIHLAŘSKÁ 156 A 157 V BROUMOVĚ							
STUPEŇ: DOKUMENTACE V ROZSAHU PROVEDENÍ STAVBY							
NÁZEV PŘÍLOHY:						C1	Č. VÝKRESU: PÁŘE:
SITUACE						B	