



PŮDORYS 2.NP - STÁVAJÍCÍ STAV

M 1:100

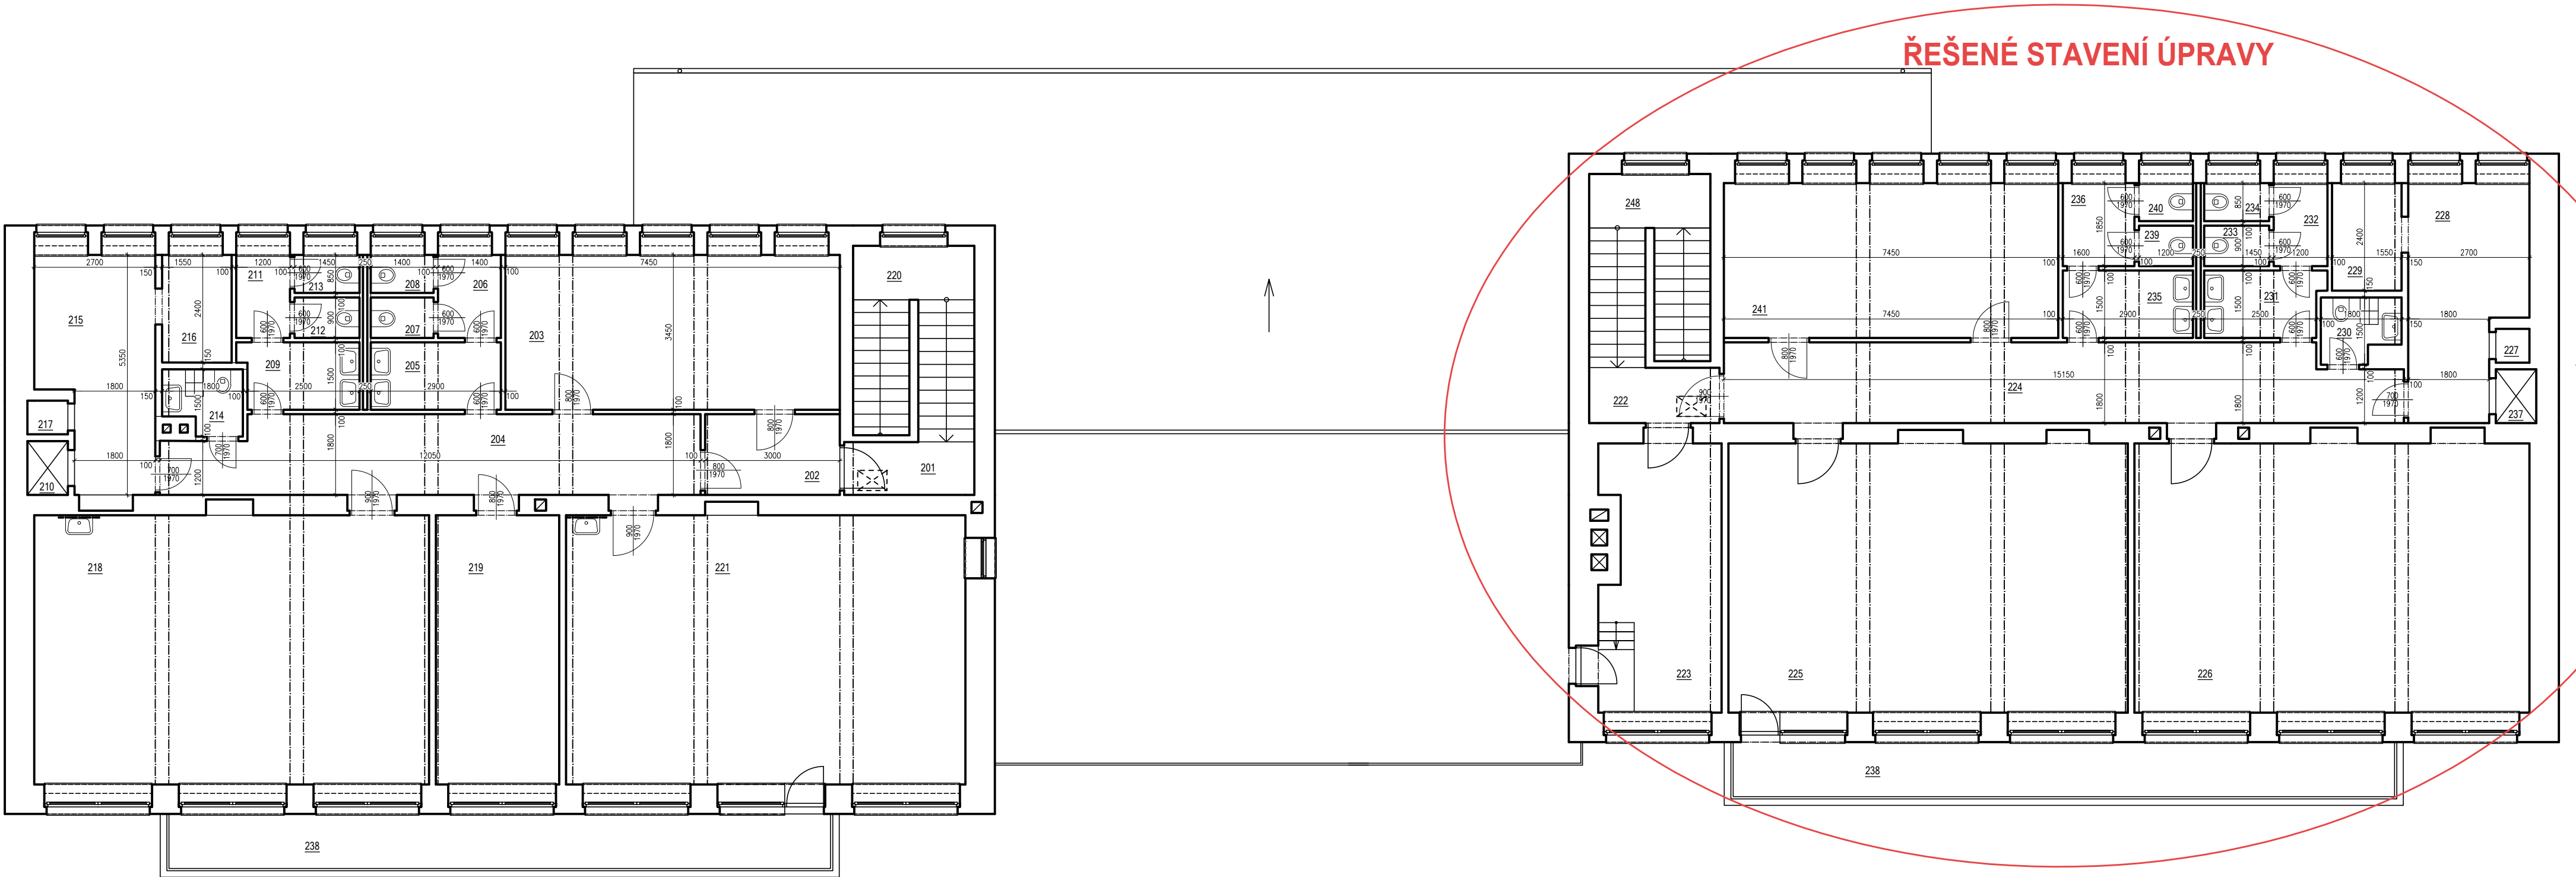

SITUACE 1:300

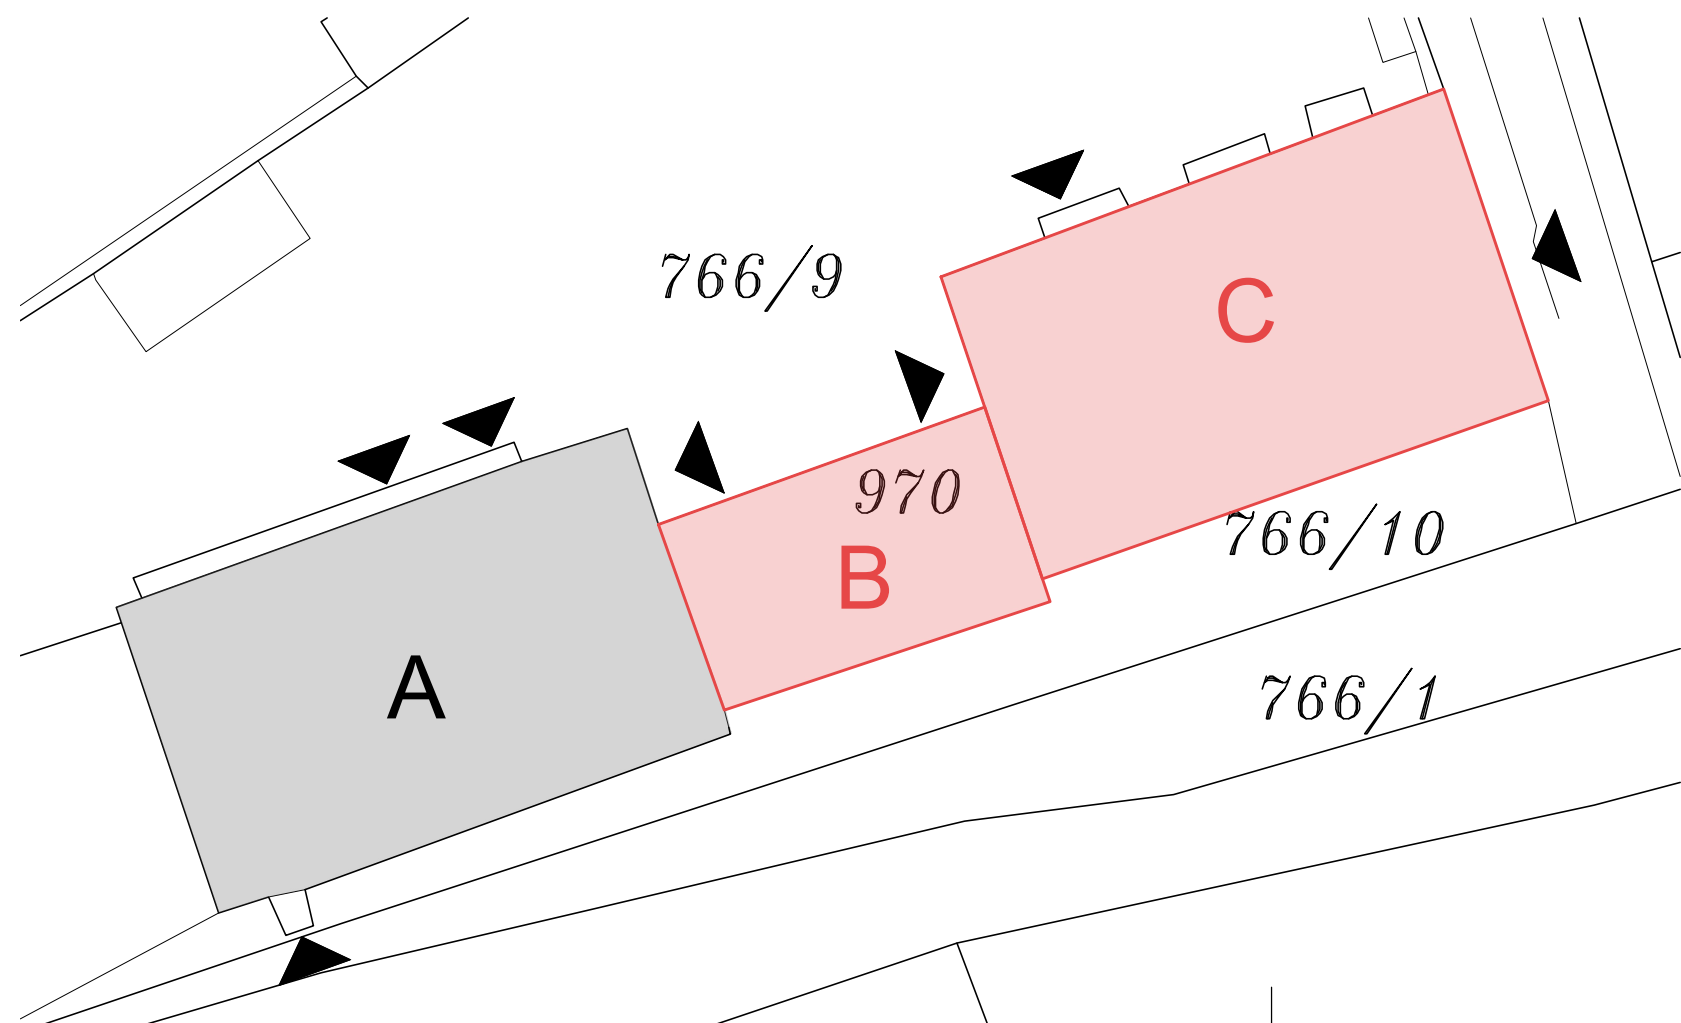

ŘEŠENÉ STAVENÍ ÚPRAVY

POZNÁMKA

Renovace povrchů - stávající výmalba bude odstraněna v celé ploše (stěny + stropy), na takto upravený povrch bude nanášena cementová stěrková hmota s laminovanou sklo-vláknitou armovací mřížkou, dále bude proveden vnitřní hladký štuk, penetrace povrchu a finální povrchovou úpravu bude tvořit bílá výmalba v min. 2 vrstvách

Dokumentace je zpracována dle zákona č. 183/2006 Sb., o územním plánování a stavebním řádu, a příslušných vyhlášek v platném znění (zejména vyhláška č. 499/2006 Sb., o dokumentaci staveb v aktuálním znění). Tato dokumentace je chráněna na základě zákona č. 121/2000 Sb. (tzv. autorský zákon) v platném znění. Bez souhlasu autora nesmí být pozemkové, kopírovány, poskytovány třetím osobám, používány v jiných projektech či jinak zneužívány žádné právy, data ani jiné informace z této dokumentace.													
Zodpovědný projektant Ing. arch. Jiří ŠOBÁN ČKA 2245				Bc. Jan BUBERNÍK Hrazanská 613 76326 Luhačovice IČ: 88774678 tel.: 775 221 660									
Hlavní architekt Bc. Jan Buberník +420 775 221 660 IČ 88774678													
Vyraboval Bc. Jan BUBERNÍK +420 775 221 660													
Investor	Město Luhačovice, IČ: 284185 náměstí 28. října 543, 763 26 Luhačovice		Číslo paré	<table><tr><td>Stupeň PD</td><td>DSP</td></tr><tr><td>Měřítko</td><td>1:100</td></tr><tr><td>Zakázka</td><td>JB 274-2022</td></tr><tr><td>Datum</td><td>Květen 2022</td></tr></table>		Stupeň PD	DSP	Měřítko	1:100	Zakázka	JB 274-2022	Datum	Květen 2022
Stupeň PD	DSP												
Měřítko	1:100												
Zakázka	JB 274-2022												
Datum	Květen 2022												
Stavba	Stavební úpravy objektu č.p. 811 - modernizace ulice Školní 811, 763 26 Luhačovice												
Obsah	PŮDORYS 2.NP - STÁVAJÍCÍ STAV		Číslo výkresu	D.1.1.04	Číslo revize	00							