


KOORDINAČNÍ SITUAČNÍ VÝKRES

M 1:400

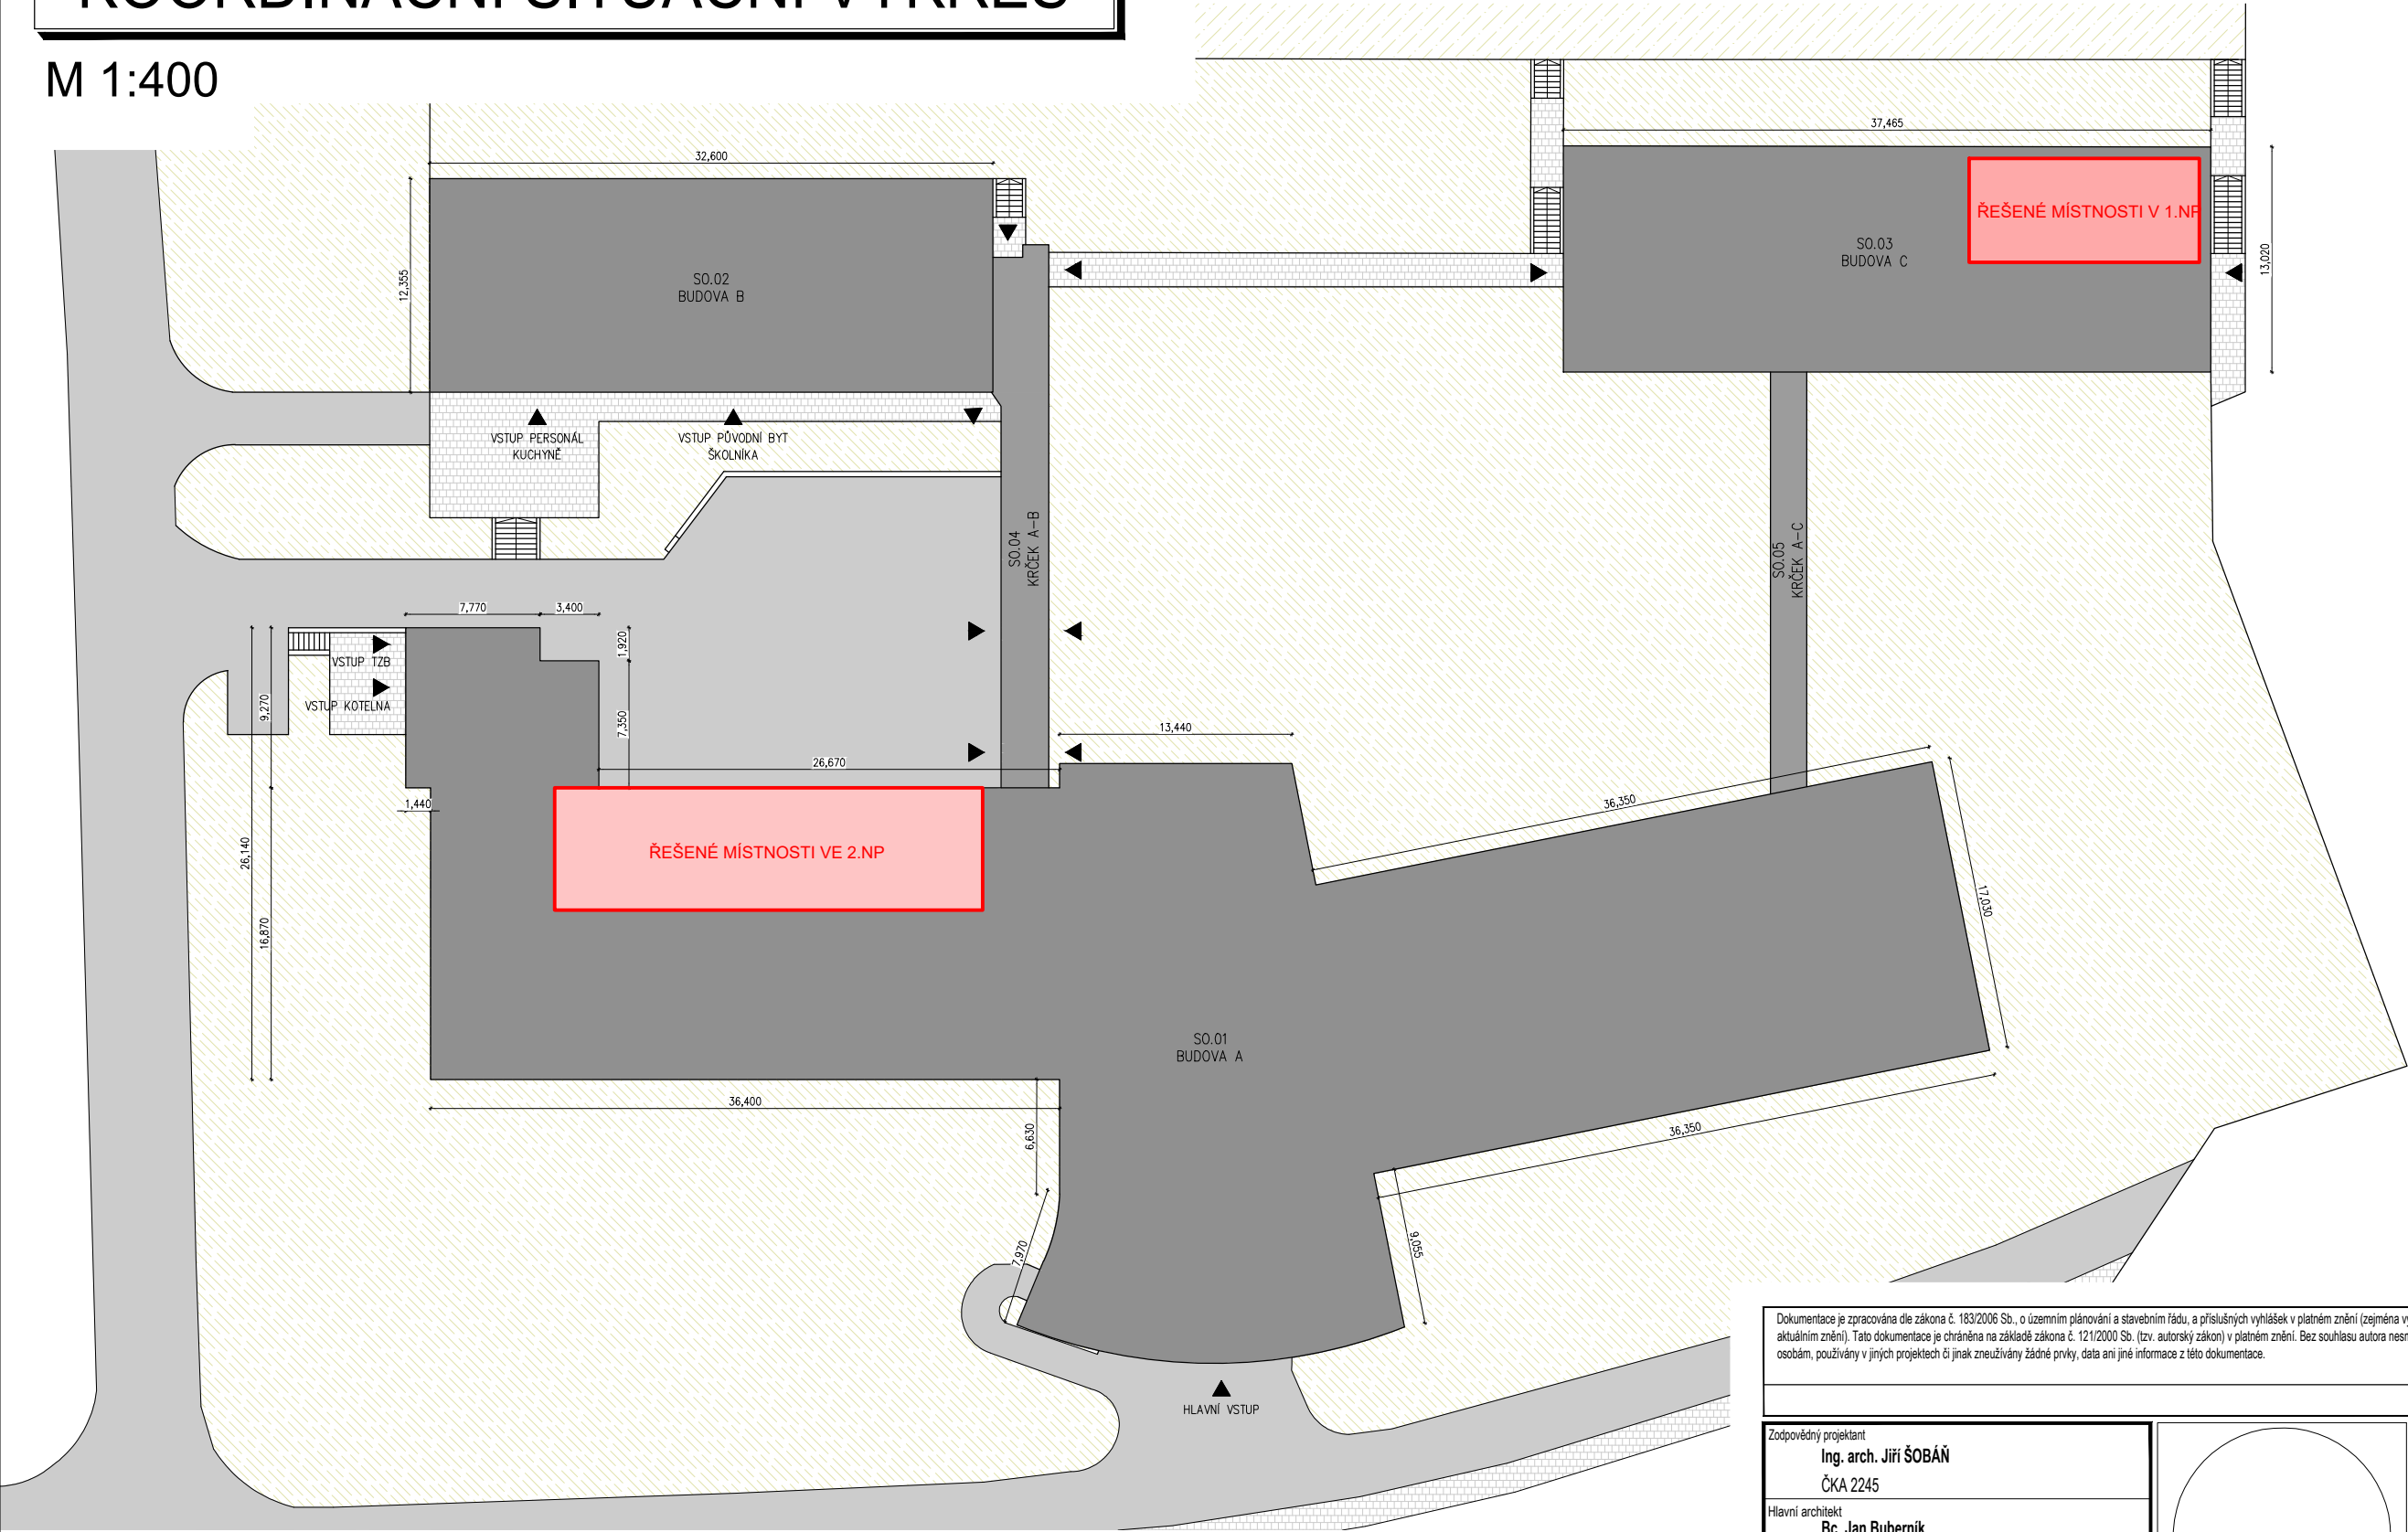


Dokumentace je zpracována dle zákona č. 183/2006 Sb., o územním plánování a stavebním řádu, a příslušných vyhlášek v platném znění (zejména vyhláška č. 499/2006 Sb., o dokumentaci staveb v aktuálním znění). Tato dokumentace je chráněna na základě zákona č. 121/2000 Sb. (tzv. autorský zákon) v platném znění. Bez souhlasu autora nesmí být pozměňovány, kopírovány, poskytovány třetím osobám, používány v jiných projektech či jinak zneužívány žádné prvky, data ani jiné informace z této dokumentace.

Zodpovědný projektant
Ing. arch. Jiří ŠOBÁN
ČKA 2245

Hlavní architekt
Bc. Jan Buberník
+420 775 221 660 IČ 88774678

Vypracoval
Bc. Jan BUBERNÍK +420 775 221 660

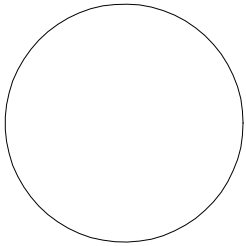

Bc. Jan BUBERNÍK
Hrazanská 613
76326 Luhačovice
IČ: 88774678
tel.: 775 221 660

Investor **Město Luhačovice, IČ: 284185**
náměstí 28. října 543, 763 26 Luhačovice

Stavba **Modernizace interiéru odborných učeben ZŠ Luhačovice**
ulice Školní 666, 763 26 Luhačovice

Číslo paré

Stupeň PD	PD PRO DOTACE
Měřítko	1:400
Zakázka	JB 274-2022
Datum	Červen 2022

Obsah **KOORDINAČNÍ SITUAČNÍ VÝKRES**

Číslo
výkresu **C.3**

Číslo
revizy **00**