


SO 01 - PŮDORYS 2.NP

M 1:100

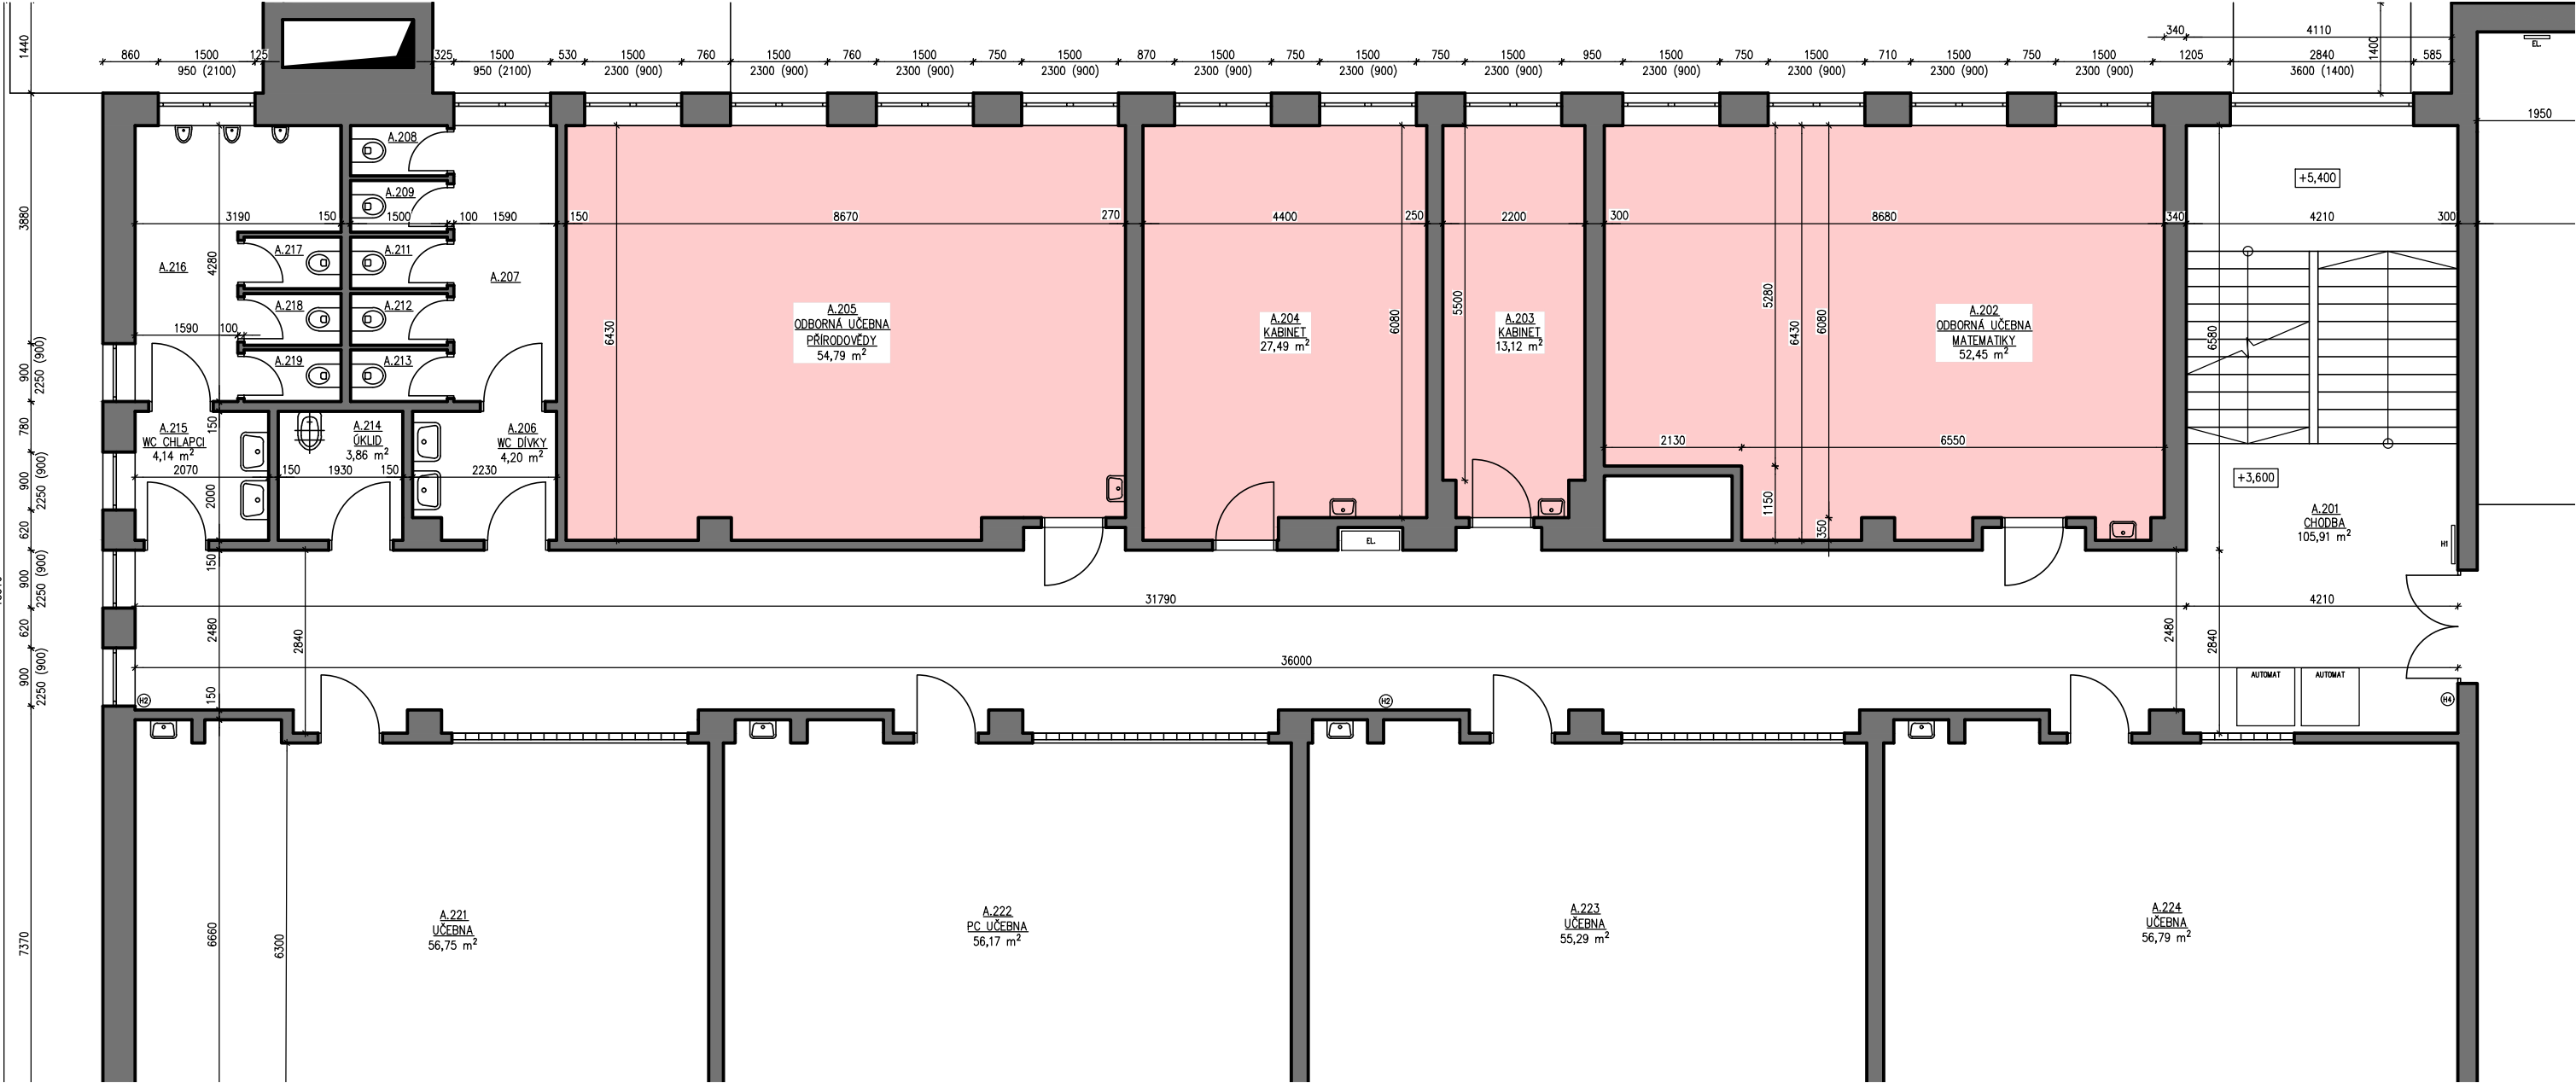

LEGENDA MÍSTNOSTÍ

Č.M.	NÁZEV	PLOCHA[M2]	SVĚTLÁ VÝŠKA	KAPACITA UČEBNY
A.201	CHODBA	105,91	3300	
A.202	ODBORNÁ UČEBNA MATEMATIKY	52,45	3300	30
A.203	KABINET	13,12		2
A.204	KABINET	27,49		4
A.205	ODBORNÁ UČEBNA PŘÍRODOVĚDY	54,79		30
A.206	WC DÍVKY – UMÝVÁRNA	4,20	2630	
A.207	WC DÍVKY – PŘEDSÍŇ	6,77		
A.208	WC DÍVKY – KABINKA	1,17		
A.209	WC DÍVKY – KABINKA	1,17		
A.211	WC DÍVKY – KABINKA	1,17		
A.212	WC DÍVKY – KABINKA	1,17		
A.213	WC DÍVKY – KABINKA	1,17		
A.214	ÚKLID	3,85		
A.215	WC CHLAPCI – UMÝVÁRNA	4,14		
A.216	WC CHLAPCI – PŘEDSÍŇ	9,45		
A.217	WC CHLAPCI – KABINKA	1,17		
A.218	WC CHLAPCI – KABINKA	1,17		
A.219	WC CHLAPCI – KABINKA	1,17		

LEGENDA PLOCH


Řešené místnosti (učebny a kabinety)

POZNÁMKA

- Renovace povrchů - stávající výmalba bude odstraněna v celé ploše (stěny + stropy), na takto upravený povrch bude nanášena cementová stěrková hmota s laminovanou sklo-vláknitou armovací mřížkou, dále bude proveden vnitřní hladký štuk, penetrace povrchu a finální povrchovou úpravu bude tvořit bílá výmalba v min. 2 vrstvách
- Stav podkladu pod budoucí PVC bude zhodnocen po odkrytí stávající pochůzní vrstvy a v případě vyhovujícího stavu bude řádně očištěn a zarovnan (např. nivelační stěrka)
- Všechny dveřní křídla budou vyměněny za nové
- Stávající ocelové zábrubě budou zachovány. Bude proveden nový nátěr.
- PVC - bude použito v provedení vysokozátěžové nášlapné vrstvy v odstínu, který bude upřesněn v průběhu stavby na základě domluvy architekta návrhu a investora
- Nutno ověřit veškeré rozměry stavebních konstrukcí a prvků přímo na stavbě dle skutečnosti. Jedná se o dokumentaci pro udělení dotace, nejedná se o dokumentaci pro provedení stavby.
- ZTI - nové rozvody elektroinstalací, vodovodu a kanalizace
- Odstranění stávajícího zařízení a nábytku a montáž nového nábytku a zařízení

Dokumentace je zpracována dle zákona č. 183/2006 Sb., o územním plánování a stavebním řádu, a příslušných vyhlášek v platném znění (zejména vyhláška č. 499/2006 Sb., o dokumentaci staveb v aktuálním znění). Tato dokumentace je chráněna na základě zákona č. 121/2000 Sb. (tzv. autorský zákon) v platném znění. Bez souhlasu autora nesmí být pozměňována, kopírována, poskytována třetím osobám, používány v jiných projektech či jinak zneužívány žádné prvky, data ani jiné informace z této dokumentace.

Zodpovědný projektant	Ing. arch. Jiří ŠOBÁN ČKA 2245
Hlavní architekt	Bc. Jan Buberník +420 775 221 660 IČ 88774678
Vypracoval	Bc. Jan BUBERNÍK +420 775 221 660

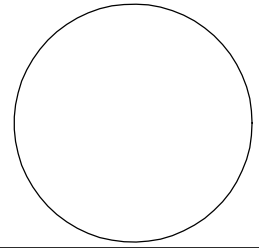

Bc. Jan BUBERNÍK Hrazanská 613 76326 Luhačovice IČ: 88774678 tel.: 775 221 660
--

Investor	Město Luhačovice, IČ: 284185 náměstí 28. října 543, 763 26 Luhačovice	Číslo paré		Stupeň PD	PD PRO DOTACE
Stavba	Modernizace interiéru odborných učeben ZŠ Luhačovice ulice Školní 666, 763 26 Luhačovice			Měřítko	1:100
				Zakázka	JB 274-2022
				Datum	Červen 2022

Obsah	SO 01 - PŮDORYS 2.NP	Číslo výkresu	D.1.1.01	Číslo revizí	00
-------	----------------------	---------------	----------	--------------	----