



PŮDORYS 1.NP - STÁVAJÍCÍ STAV

M 1:100

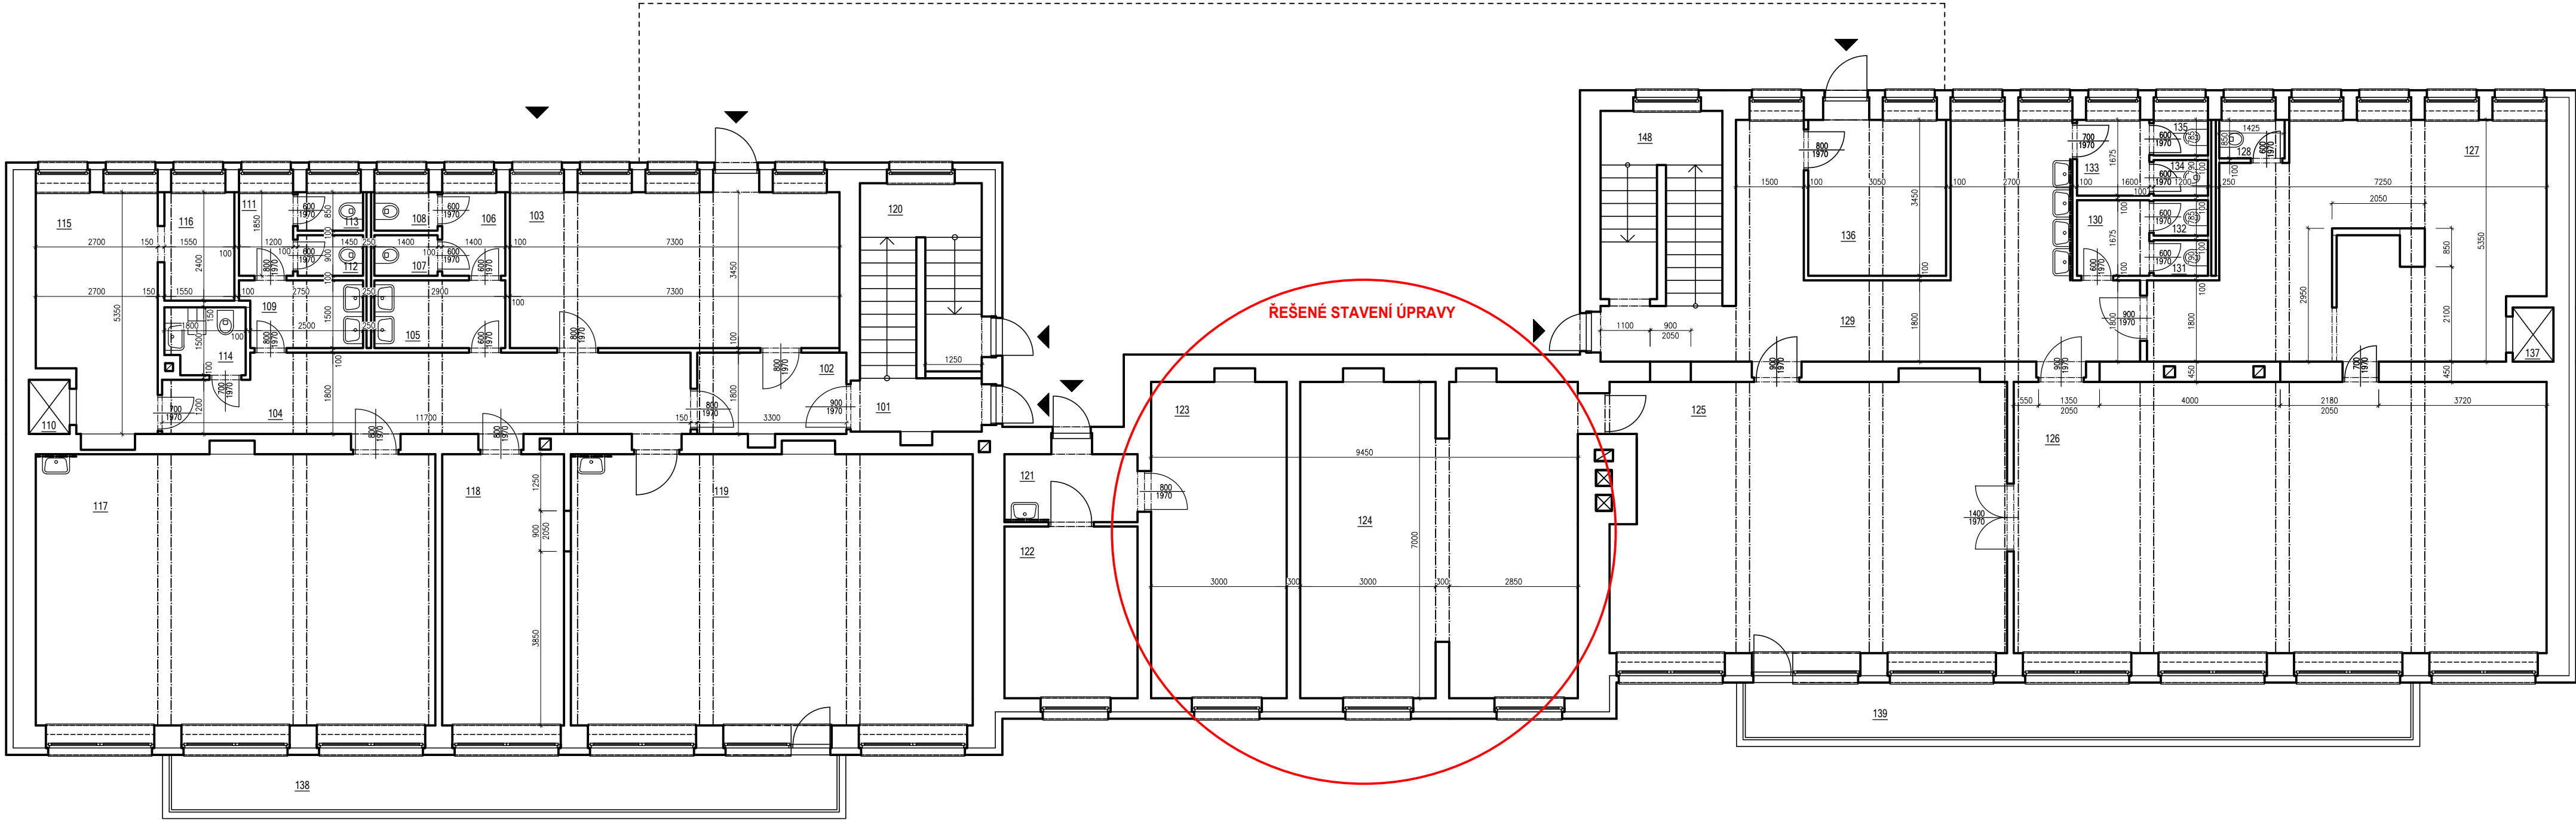

SITUACE 1:300

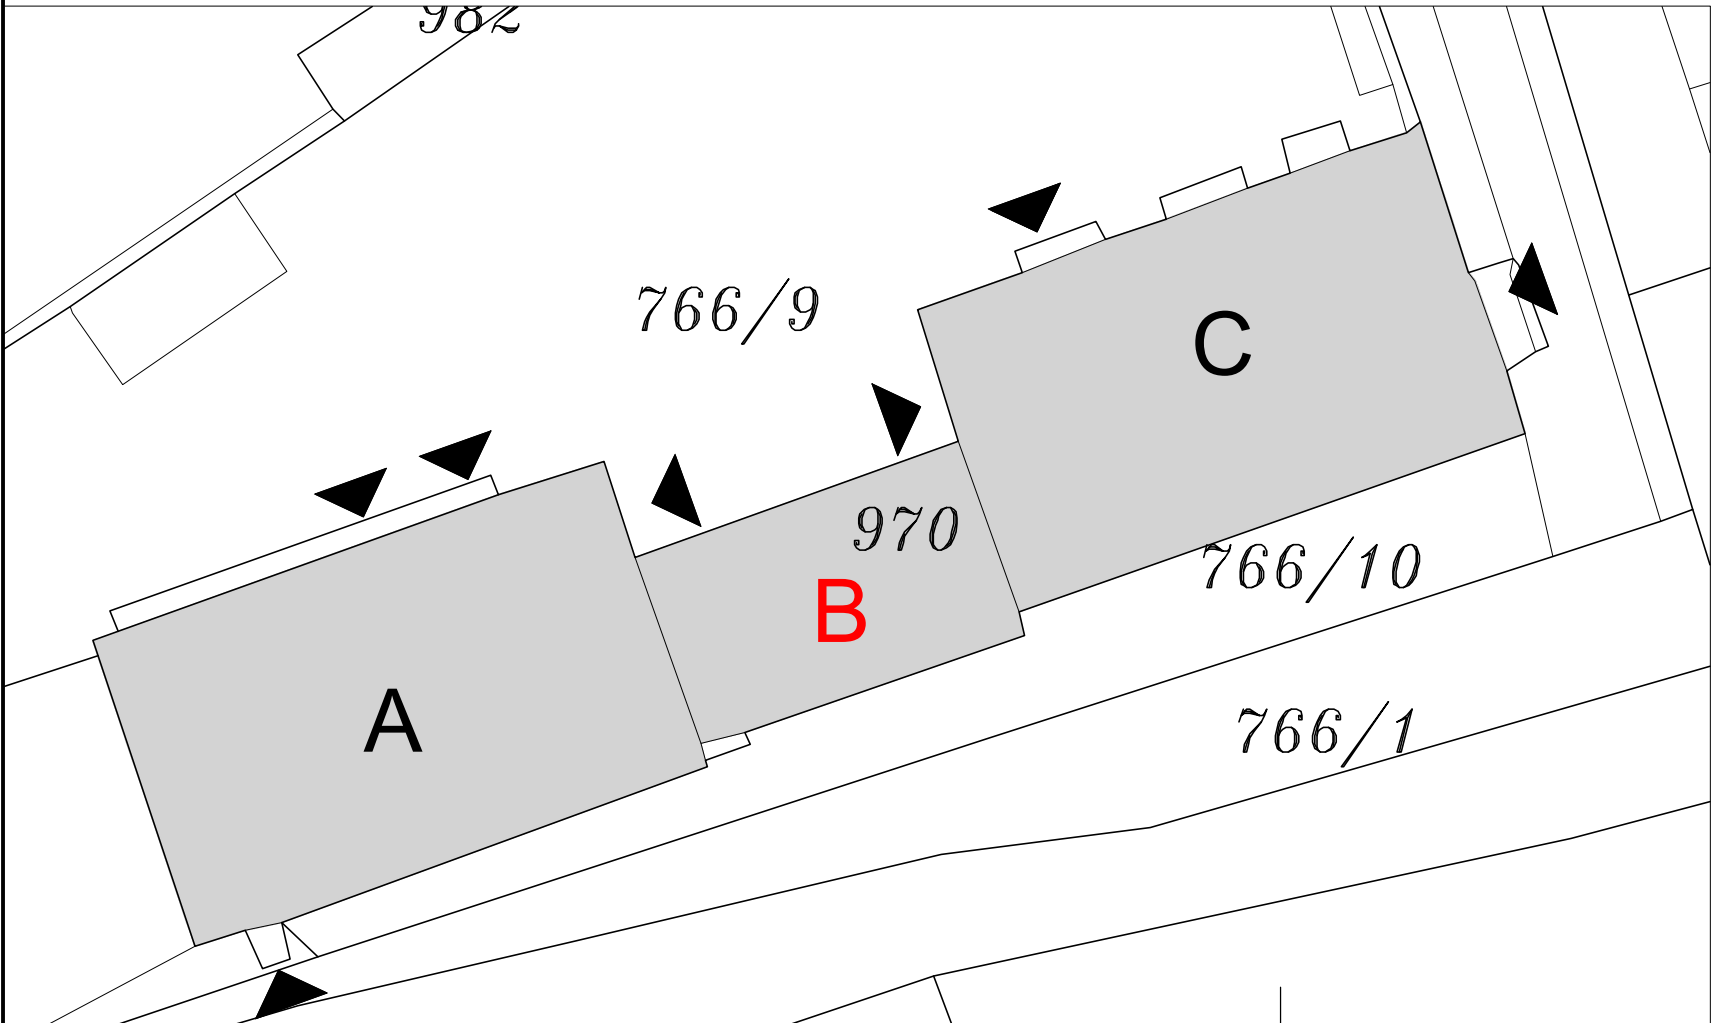

POZNÁMKA

Renovace povrchů - stávající výmalba bude odstraněna v celé ploše (stěny + stropy), na takto upravený povrch bude nanášena cementová stěrková hmota s laminovanou sklo-vláknitou armovací mřížkou, dále bude proveden vnitřní hladký štuk, penetrace povrchu a finální povrchovou úpravu bude tvořit bílá výmalba v min. 2 vrstvách

Dokumentace je zpracována dle zákona č. 183/2006 Sb., o územním plánování a stavebním řádu, a příslušných vyhlášek v platném znění (zejména vyhláška č. 499/2006 Sb., o dokumentaci staveb v aktuálním znění). Tato dokumentace je chráněna na základě zákona č. 121/2000 Sb. (tzv. autorský zákon) v platném znění. Bez souhlasu autora nesmí být pozemělovány, kopírovány, poskytovány třetím osobám, používány v jiných projektech či jinak zneužívány žádné právy, data ani jiné informace z této dokumentace.					
Zodpovědný projektant Ing. arch. Jiří ŠOBÁNÍ ČKA 2245				Bc. Jan BUBERNÍK Hrazanská 613 76326 Luhačovice IČ: 88774678 tel.: 775 221 660	
Hlavní architekt Bc. Jan Buberník +420 775 221 660 IČ 88774678					
Vyraboval Bc. Jan BUBERNÍK +420 775 221 660					
Investor	Město Luhačovice, IČ: 284185 náměstí 28. října 543, 763 26 Luhačovice	Číslo paré	Stupeň PD		DSP
Stavba	Stavební úpravy objektu č.p. 811 - vybourání otvoru ulice Školní 811, 763 26 Luhačovice		Měřítko	1:100	
			Zakázka	JB 274-2022	
			Datum	Květen 2022	
Obsah	PŮDORYS 1.NP - STÁVAJÍCÍ STAV			Číslo výkresu	D.1.1.01
				Číslo strany	00