



PŮDORYS 1.NP ČÁST B - BOURANÉ KONSTRUKCE


M 1:50

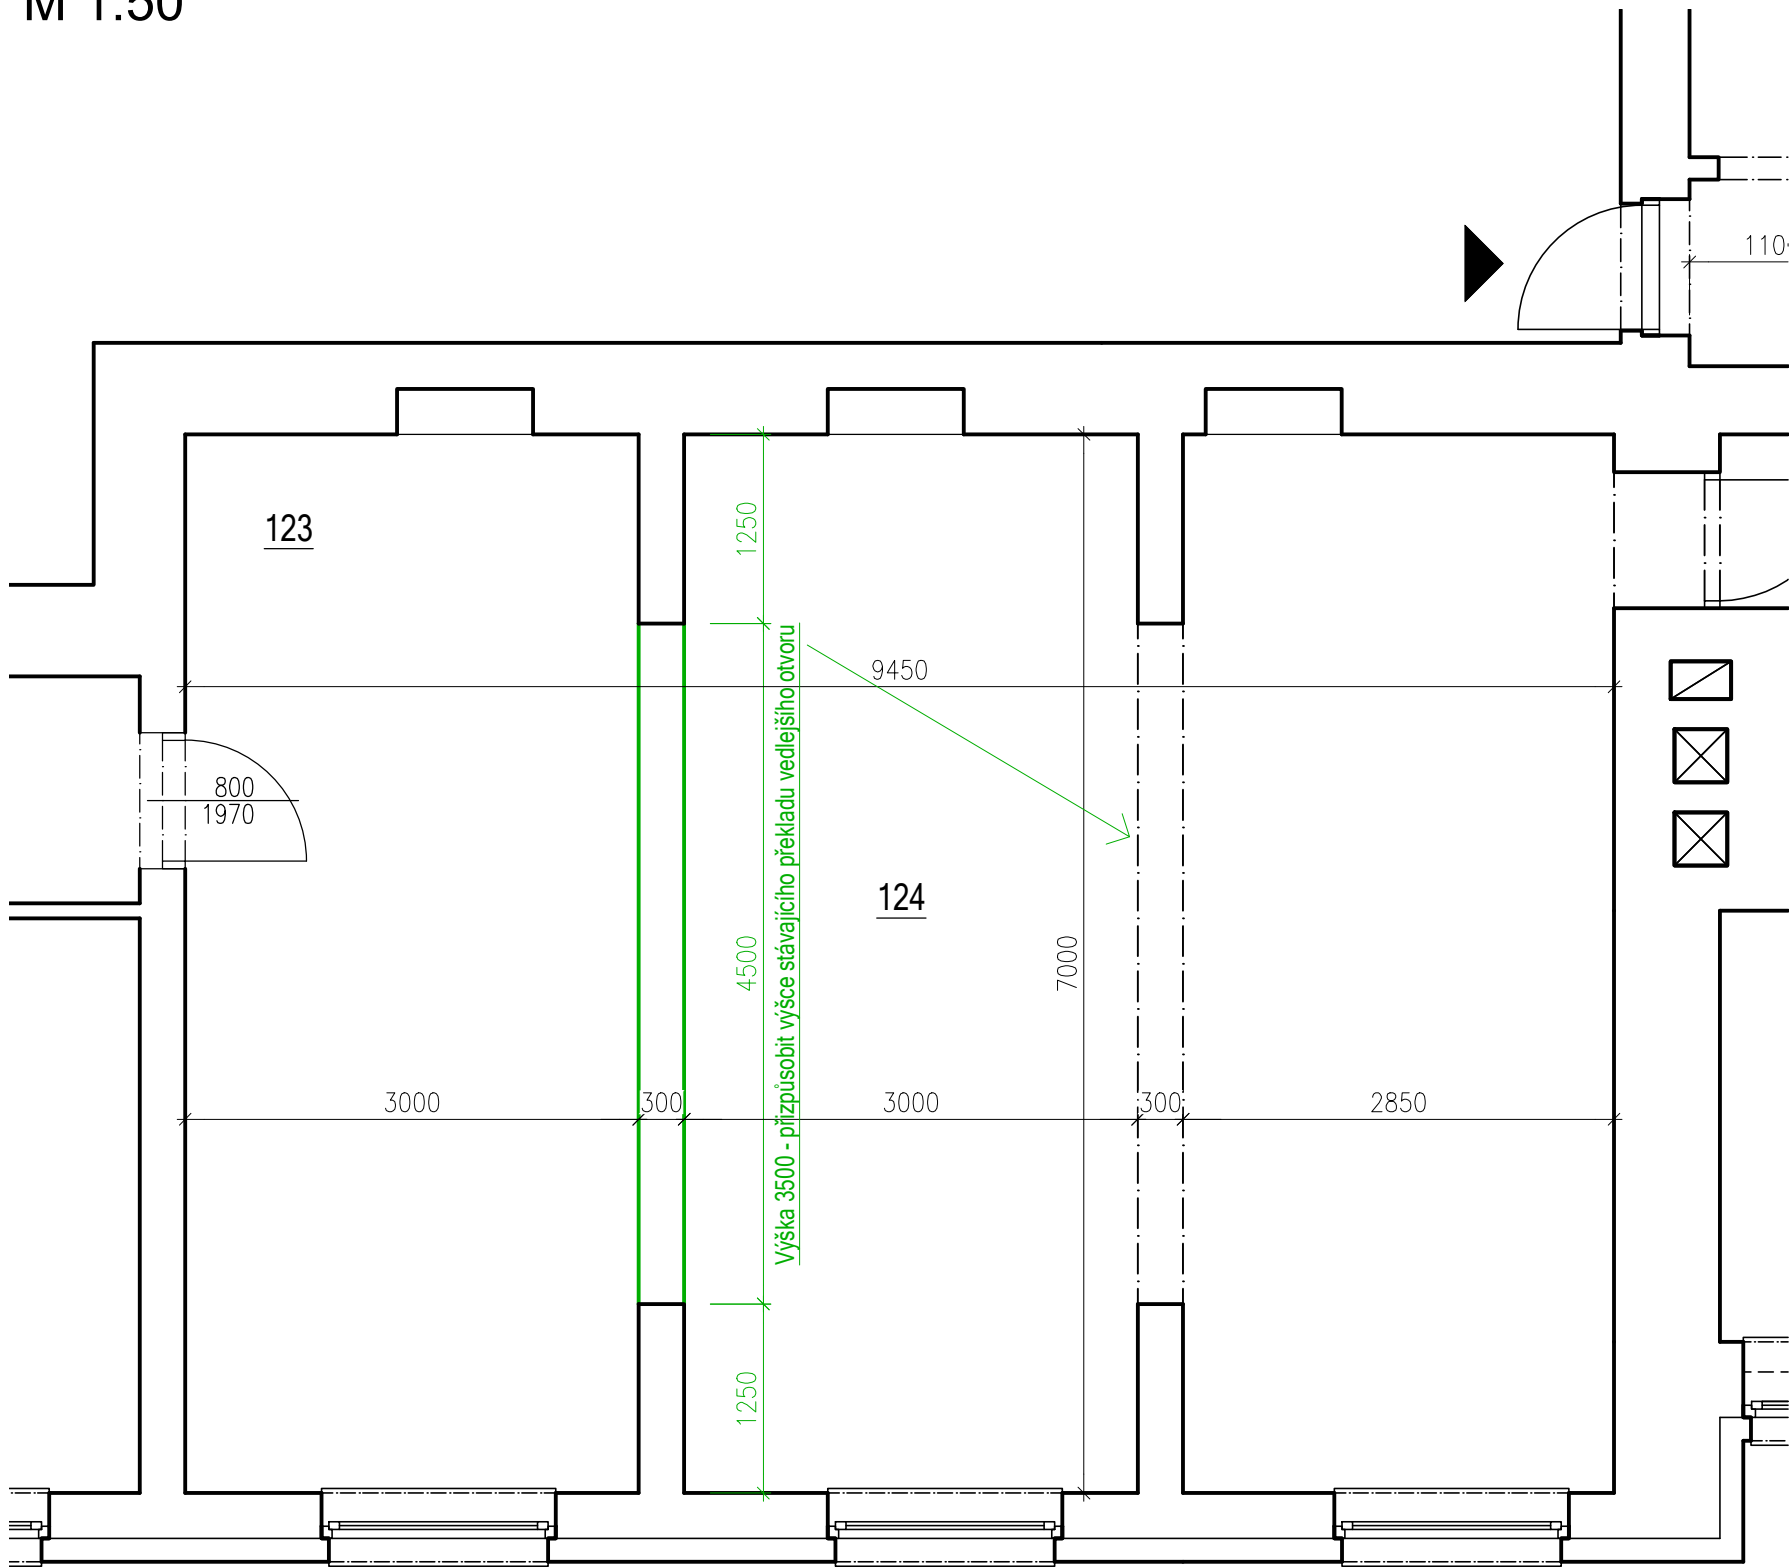

SITUACE 1:500

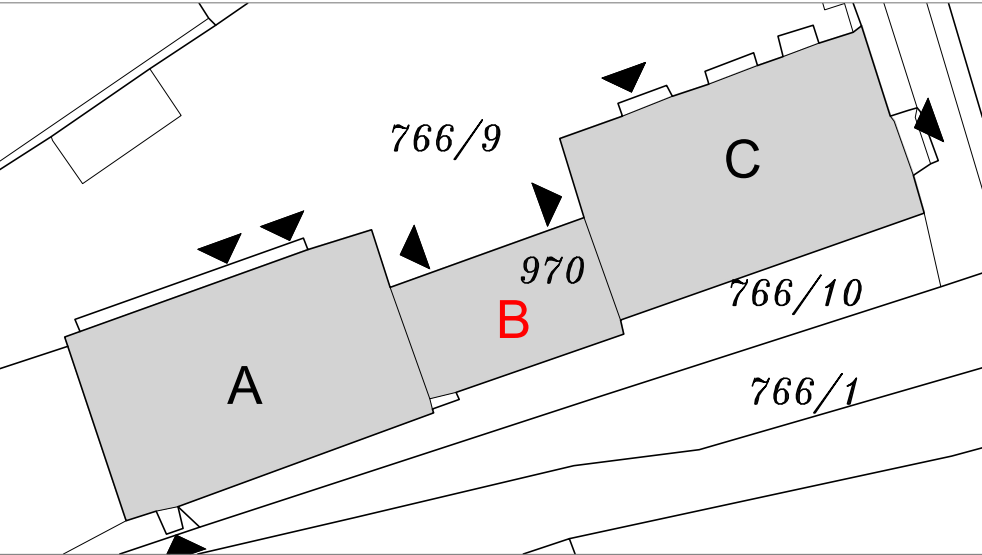

 Bourané konstrukce

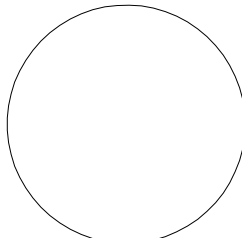Dokumentace je zpracována dle zákona č. 183/2006 Sb., o územním plánování a stavebním řádu, a příslušných vyhlášek v platném znění (zejména vyhláška č. 499/2006 Sb., o dokumentaci staveb v aktuálním znění). Tato dokumentace je chráněna na základě zákona č. 121/2000 Sb. (tzv. autorský zákon) v platném znění. Bez souhlasu autora nesmí být pozměňovány, kopírovány, poskytovány třetím osobám, používány v jiných projektech či jinak zneužívány žádné prvky, data ani jiné informace z této dokumentace.				
<div><div>Zodpovědný projektant Ing. arch. Jiří ŠOBÁN ČKA 2245</div><div>Hlavní architekt Bc. Jan Buberník +420 775 221 660 IČ 88774678</div><div>Vypracoval Bc. Jan BUBERNÍK +420 775 221 660</div></div>		<div></div>	<div>Bc. Jan BUBERNÍK Hrazanská 613 76326 Luhačovice IČ: 88774678 tel.: 775 221 660</div>	
Investor	Město Luhačovice, IČ: 284185 náměstí 28. října 543, 763 26 Luhačovice	Číslo paré	Stupeň PD	DSP
Stavba	Stavební úpravy objektu č.p. 811 - vybourání otvoru ulice Školní 811, 763 26 Luhačovice		Měřítko	1:50
			Zakázka	JB 274-2022
			Datum	Květen 2022
Obsah	PŮDORYS 1.NP ČÁST B - BOURANÉ KONSTRUKCE		Číslo výkresu	D.1.1.02
			Číslo revize	00