



PŮDORYS 1.NP ČÁST B - NOVÝ STAV

M 1:50

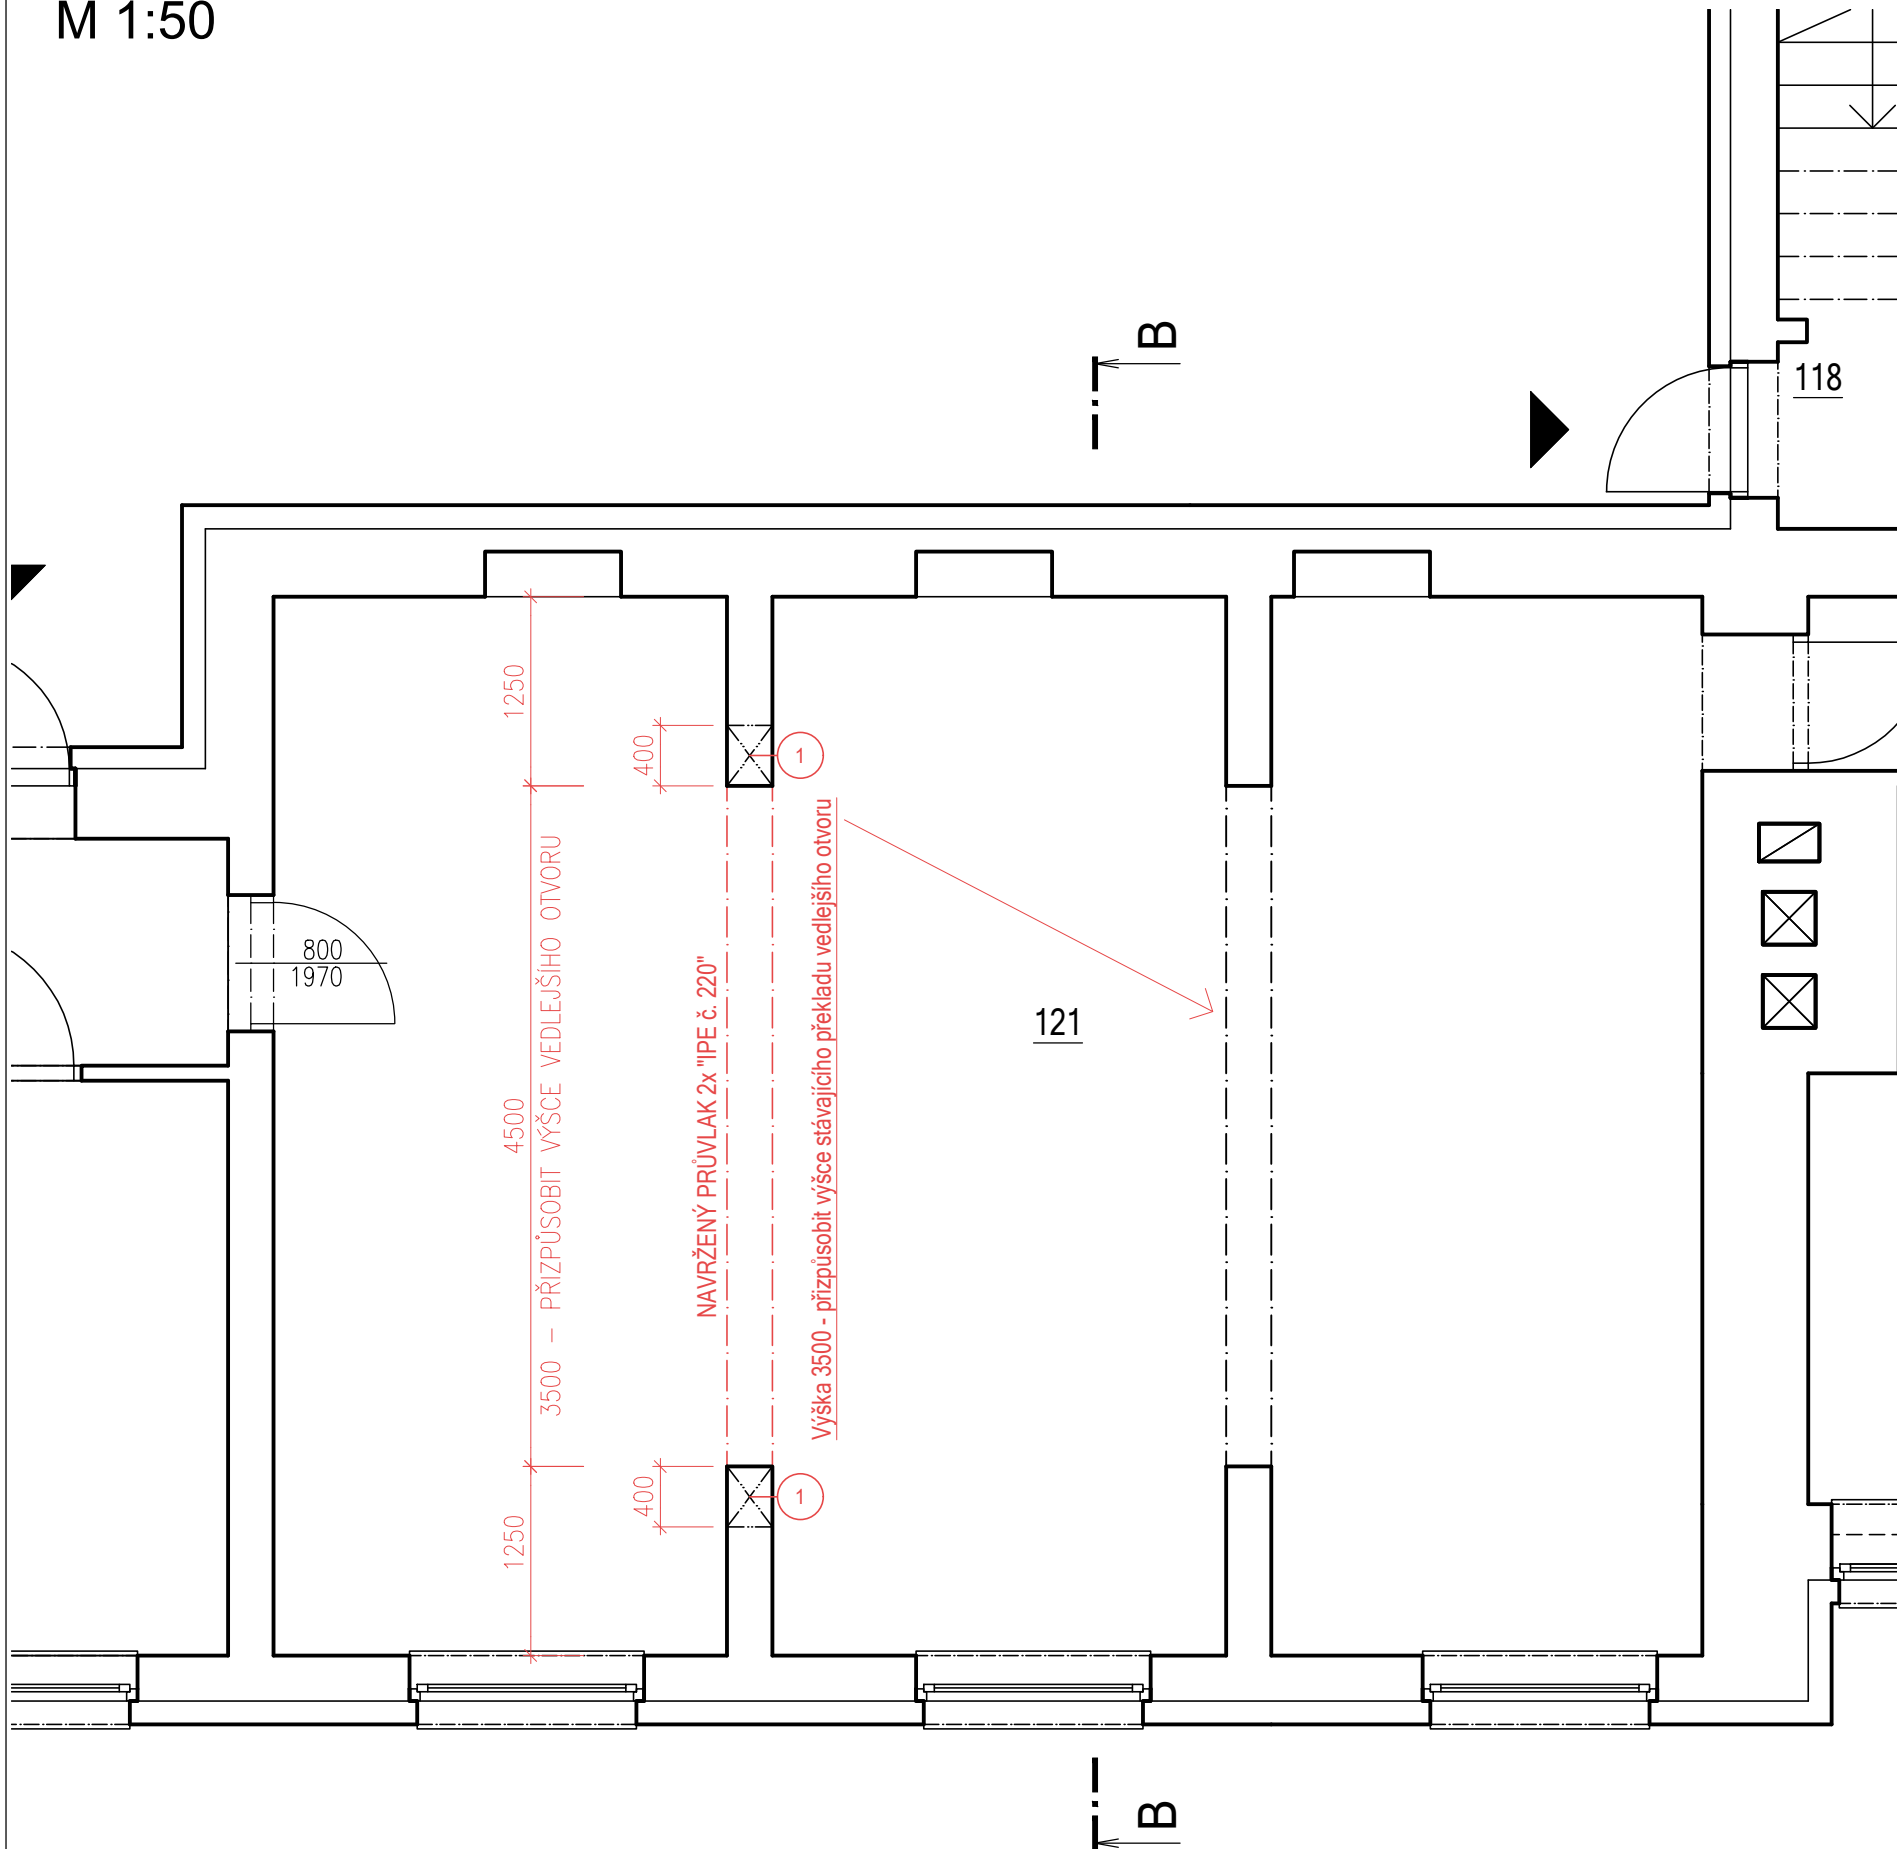

SITUACE 1:500

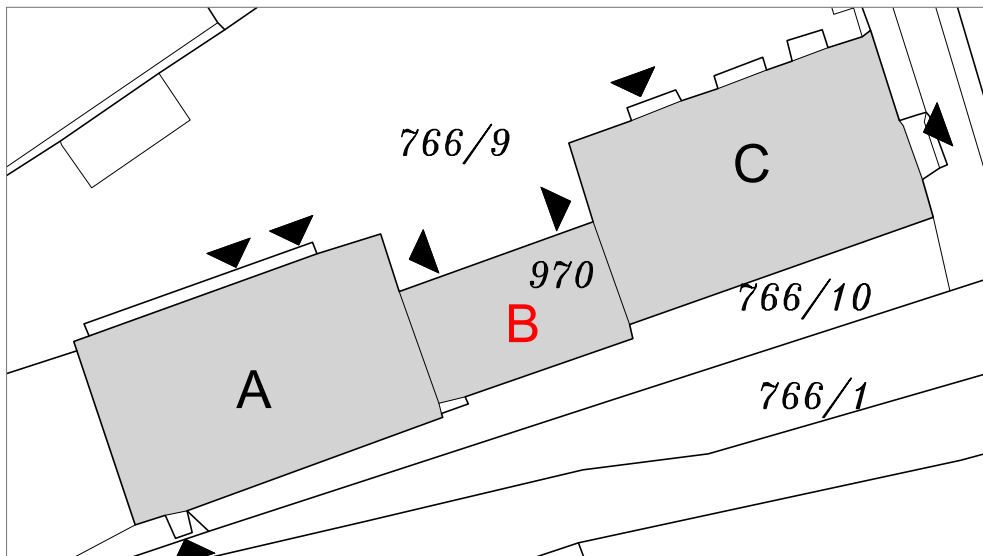

POZNÁMKA

- 1 Roznášecí ocelová plotna nebo ŽB dle D.1.2 Stavebně konstrukční řešení - statika
- Navržené nové konstrukce

Dokumentace je zpracována dle zákona č. 183/2006 Sb., o územním plánování a stavebním řádu, a příslušných vyhlášek v platném znění (zejména vyhláška č. 499/2006 Sb., o dokumentaci staveb v aktuálním znění). Tato dokumentace je chráněna na základě zákona č. 121/2000 Sb. (tzv. autorský zákon) v platném znění. Bez souhlasu autora nesmí být pozměňovány, kopírovány, poskytovány třetím osobám, používány v jiných projektech či jinak zneužívány žádné prvky, data ani jiné informace z této dokumentace.

Zodpovědný projektant
Ing. arch. Jiří ŠOBÁN
ČKA 2245

Hlavní architekt
Bc. Jan Buberník
+420 775 221 660 IČ 88774678

Vypracoval
Bc. Jan BUBERNÍK +420 775 221 660

Investor
Město Luhačovice, IČ: 284185
náměstí 28. října 543, 763 26 Luhačovice

Stavba
Stavební úpravy objektu č.p. 811 - vybourání otvoru
ulice Školní 811, 763 26 Luhačovice

Číslo paré

Bc. Jan BUBERNÍK
Hrazanská 613
76326 Luhačovice
IČ: 88774678
tel.: 775 221 660

Stupeň PD
Měřítko
Zakázka
Datum

DSP
1:50
JB 274-2022
Květen 2022

PŮDORYS 1.NP ČÁST B - NOVÝ STAV

Číslo výkresu
D.1.1.03

Číslo revize
00