



**pūdorys**

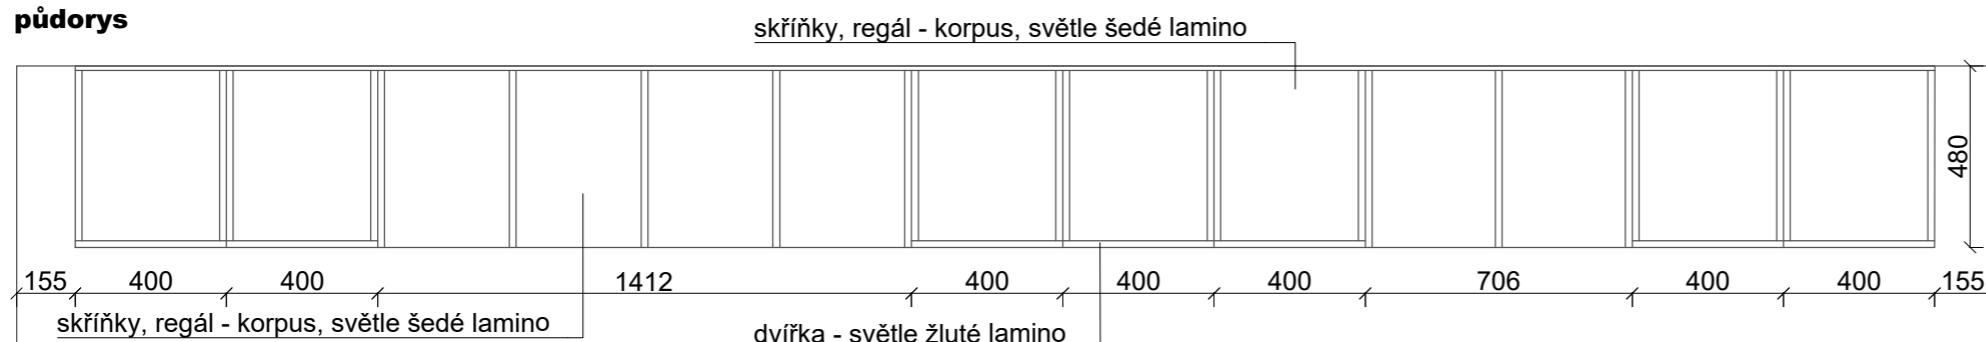

**pohled**

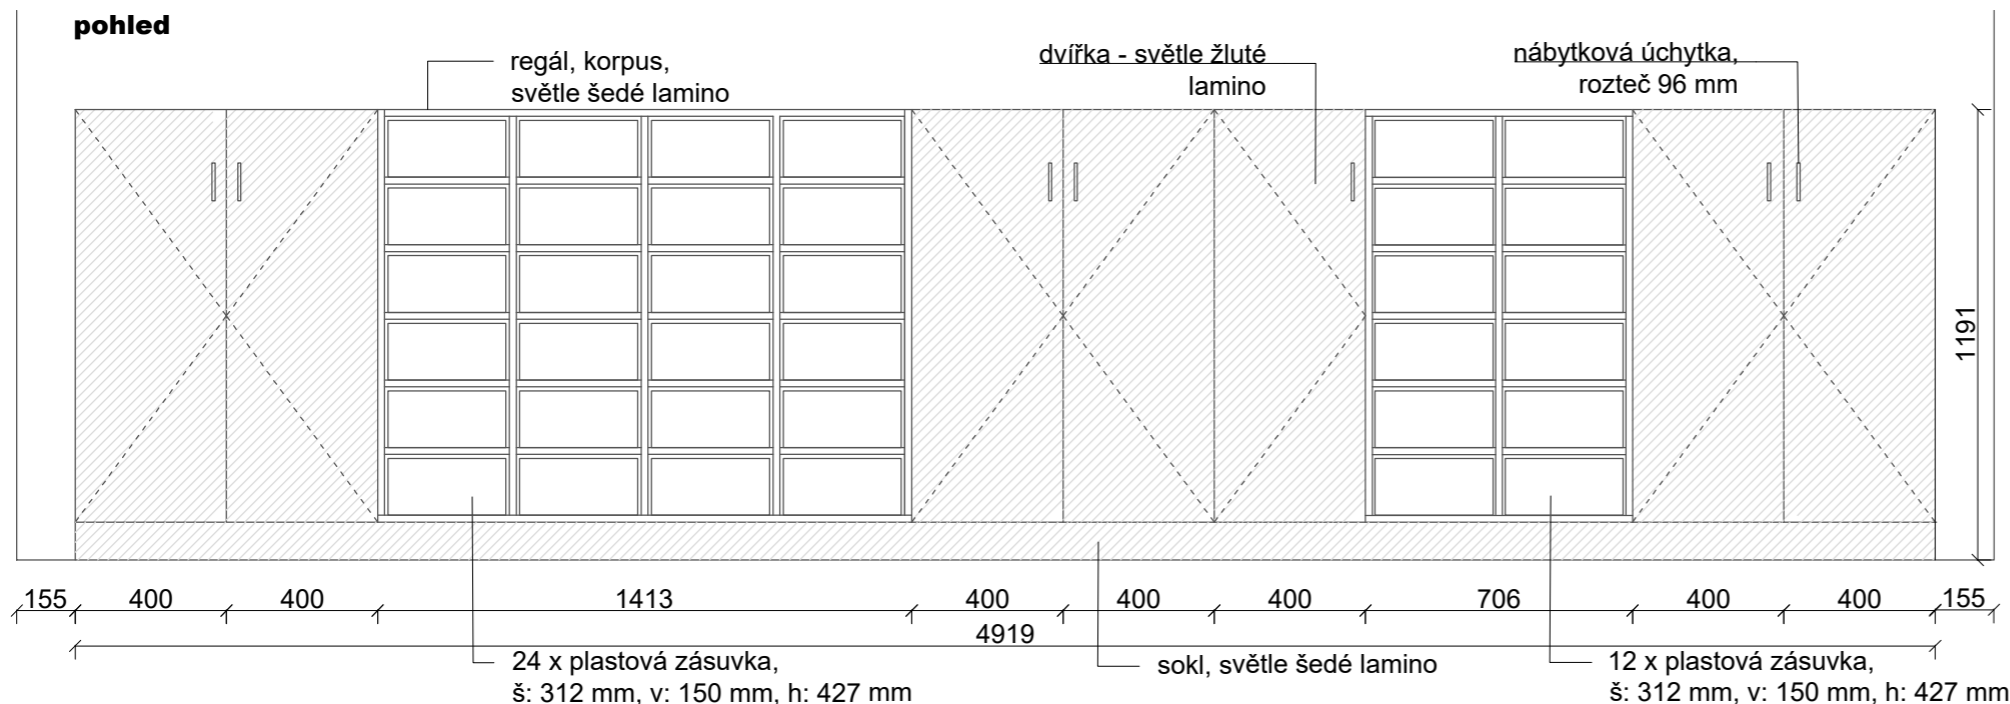


24 x plastová zásuvka,  
š: 312 mm, v: 150 mm, h: 427 mm

sokl. světle šedé lamino

12 x plastová zásuvka,  
š: 312 mm, v: 150 mm, h: 427 mm


**řez podélný**

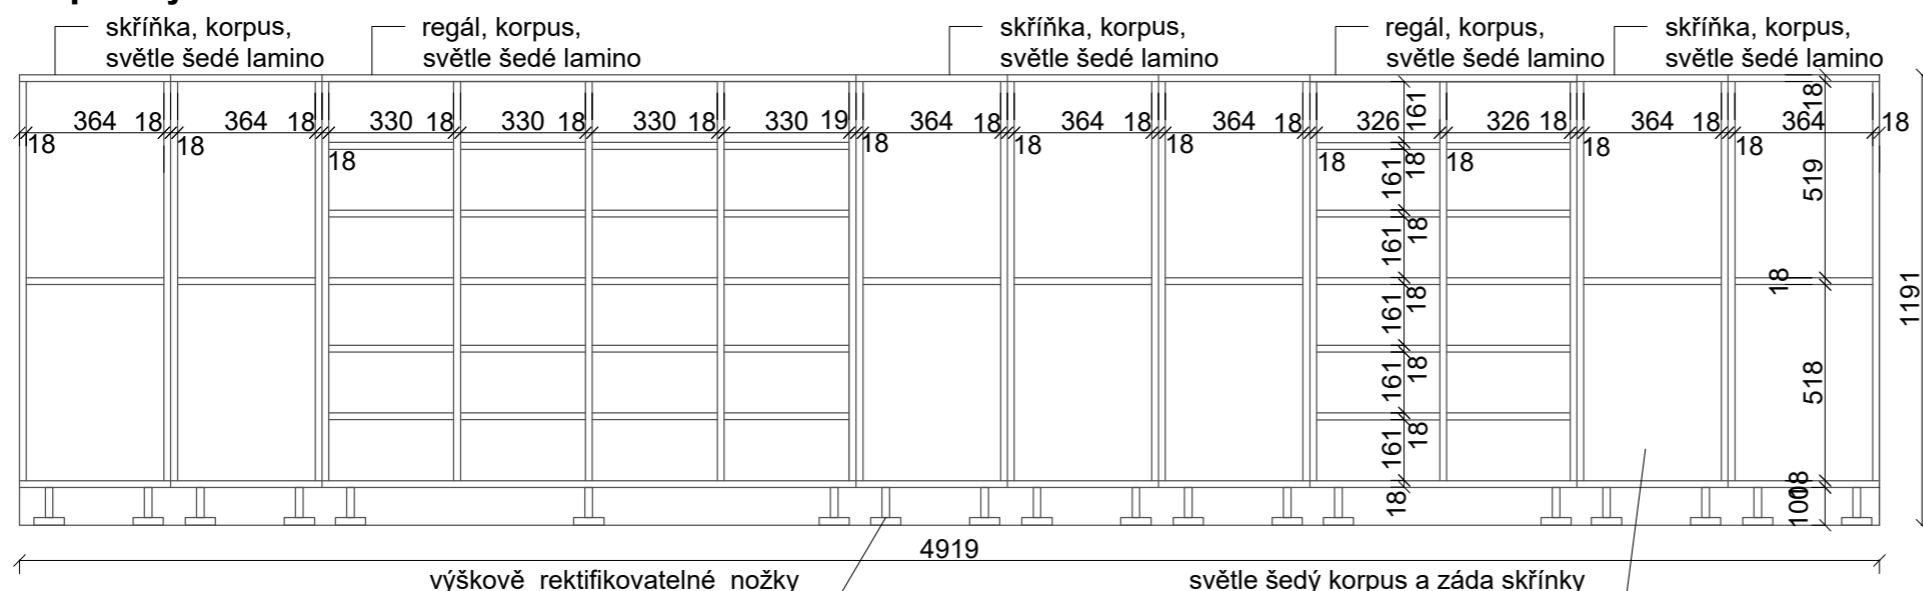

výškově rektifikovatelné nožky

světle šedý korpus a záda skříňky

**řez příčný**

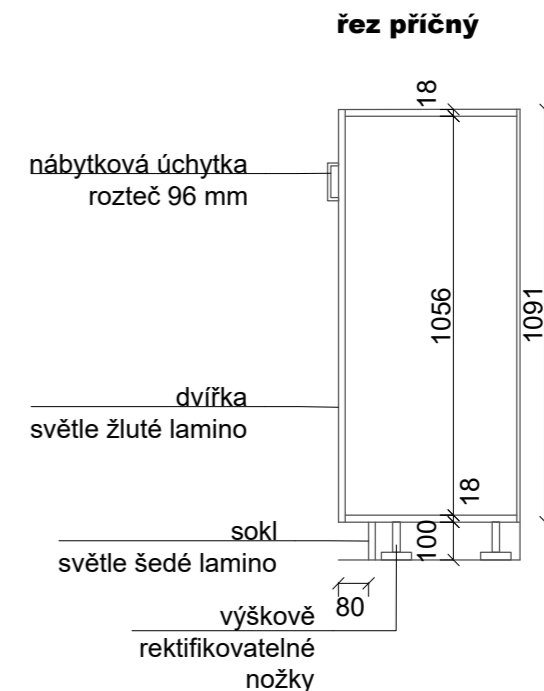

dvířka  
světle žluté lamino

\_\_\_\_\_ sokl  
světle šedé lamino

výškově  
rektifikovatelné  
nožky

T.10 - uzavíratelný úložný prostor a regály (místnost 1.03)

Celkový rozměr prvku: výška 2000 mm, šířka 2420 mm, hloubka 480 mm

Trulářský výrobek se skládá ze částí:

- Regál (1412x1191 mm) s plastovými zásuvkami (24 boxů 150x312x427 mm)
- 7 skříňka s 2 uzavíratelnými dvířky (1008x1191 mm).
- Regál (1412x1191 mm) s plastovými zásuvkami (12 boxů 150x312x427 mm)

- 7 skříňka s 2 uzavíratelnými dvířky (1008x1191 mm).

- Regál (1412x1191 mm) s plastovými zásuvkami (12 boxů 150x312x427 mm)

Korpus, police: laminované DTD tl. 18 mm, barevnost světle šedá, desky polic z DTD tl. 18 mm, horní hrana polic lícuje s horní hranou dveří, barevnost plastových zásuvek: 8

**Záda skříni:** laminované DTD tl. 12 mm, barevnost světle šedá  
**ZP + doplňky:** nábytkové úchytky ve tvaru U, rozteč 96 mm

Nábytek lícuje se zdí/ostěním.

Dvířka skříňky budou z DTD ve světle žluté barvě (NCS S1030-Y10R).

BARVY BUDOU VYVZORKOVÁNY A ODSOUHLASENY V RÁMCI AD!! JEDNOTLIVÉ  
DÍLY SKŘÍŇÍ BUDOU MONTOVÁNY K SOBĚ SPOJOVACÍMI ŠROUBY.

SOUČÁSTÍ DODÁVKY SKŘÍNÍ JE I MONTÁŽ A KOTVENÍ.

NEJEDNÁ SE O VÝROBNÍ DOKUMENTACI. VÝŠKU SKŘÍŇÍ JE NUTNO ZKOORDINOVAT SE SKUTEČNOU VÝŠKOU MÍSTNOSTI.

MgA. Ing.arch. Lukáš Blažek - ječmen studio, Šubova 33, 779 00 Olomouc, IČ 739 51 455, DIČ: CZ8006245313  
tel.: +420 608 480 997, lukasblazek@jecmen.com

www.jecmen.com

ARCHITEKT:	MgA. Ing.arch. Lukáš Blažek ČKA 03 674	ČÍSLO ZAKÁZKY	20220905
VYPRACOVAL:	MgA., Ing. arch. Lukáš Blažek, Dipl.-Ing. Ríta Slodička	DATUM	02/2024
INVESTOR:	Obec Slatinice, IČO 00299456, Slatinice č.p. 50, 783 42 Slatinice	STUPEŇ	DPS
		ČÁST	T
AKCE :	<b>PŘÍSTAVBA, STAVEBNÍ ÚPRAVY A STŘEŠNÍ NÁSTAVBA ZŠ SLATINICE</b> Slatinice č.p. 105, 783 42 Slatinice, katastrální území Slatinice na Hané [749818]	FORMÁT	420x297
NÁZEV VÝKRESU :	<b>T.10 - skříň s plastovými zásuvky a regál</b>	MĚŘÍTKO	1/20
		ČÍSLO PŘÍLOHY	T.10

VYPRACOVAL:	MgA., Ing. arch. Lukáš Blažek, Dipl.-Ing. Ríta Slodička	DATUM	02/2024
INVESTOR:	Obec Slatinice, IČO 00299456, Slatinice č.p. 50, 783 42 Slatinice	STUPEŇ	DPS

INVESTOR:	Obec Slatinice, IČO 00299456, Slatinice č.p. 50, 783 42 Slatinice	STUPEŇ	DPS
		ČÁST	T

AKCE :	<b>PŘÍSTAVBA, STAVEBNÍ ÚPRAVY A STŘEŠNÍ NÁSTAVBA ZŠ SLATINICE</b>	FORMÁT	420x297
	Slatinice č.p. 105, 783 42 Slatinice, katastrální území Slatinice na Hané [740818]	MĚŘÍTKO	1/200

NÁZEV VÝKRESU :	Slatinice č.p. 105, 783 42 Slatinice, katastrální území Slatinice na Hané [749818]	MĚŘÍTKO	1/200
	<b>T.10 - skříň s plastovými zásuvky a regál</b>	ČÍSLO PŘÍLOHY	T.10

NÁZEV VÝKRESU :	<b>T.10 - skříň s plastovými zásuvky a regál</b>	ČÍSLO PŘÍLOHY	T.10
-----------------	--	---------------	------