




pohled

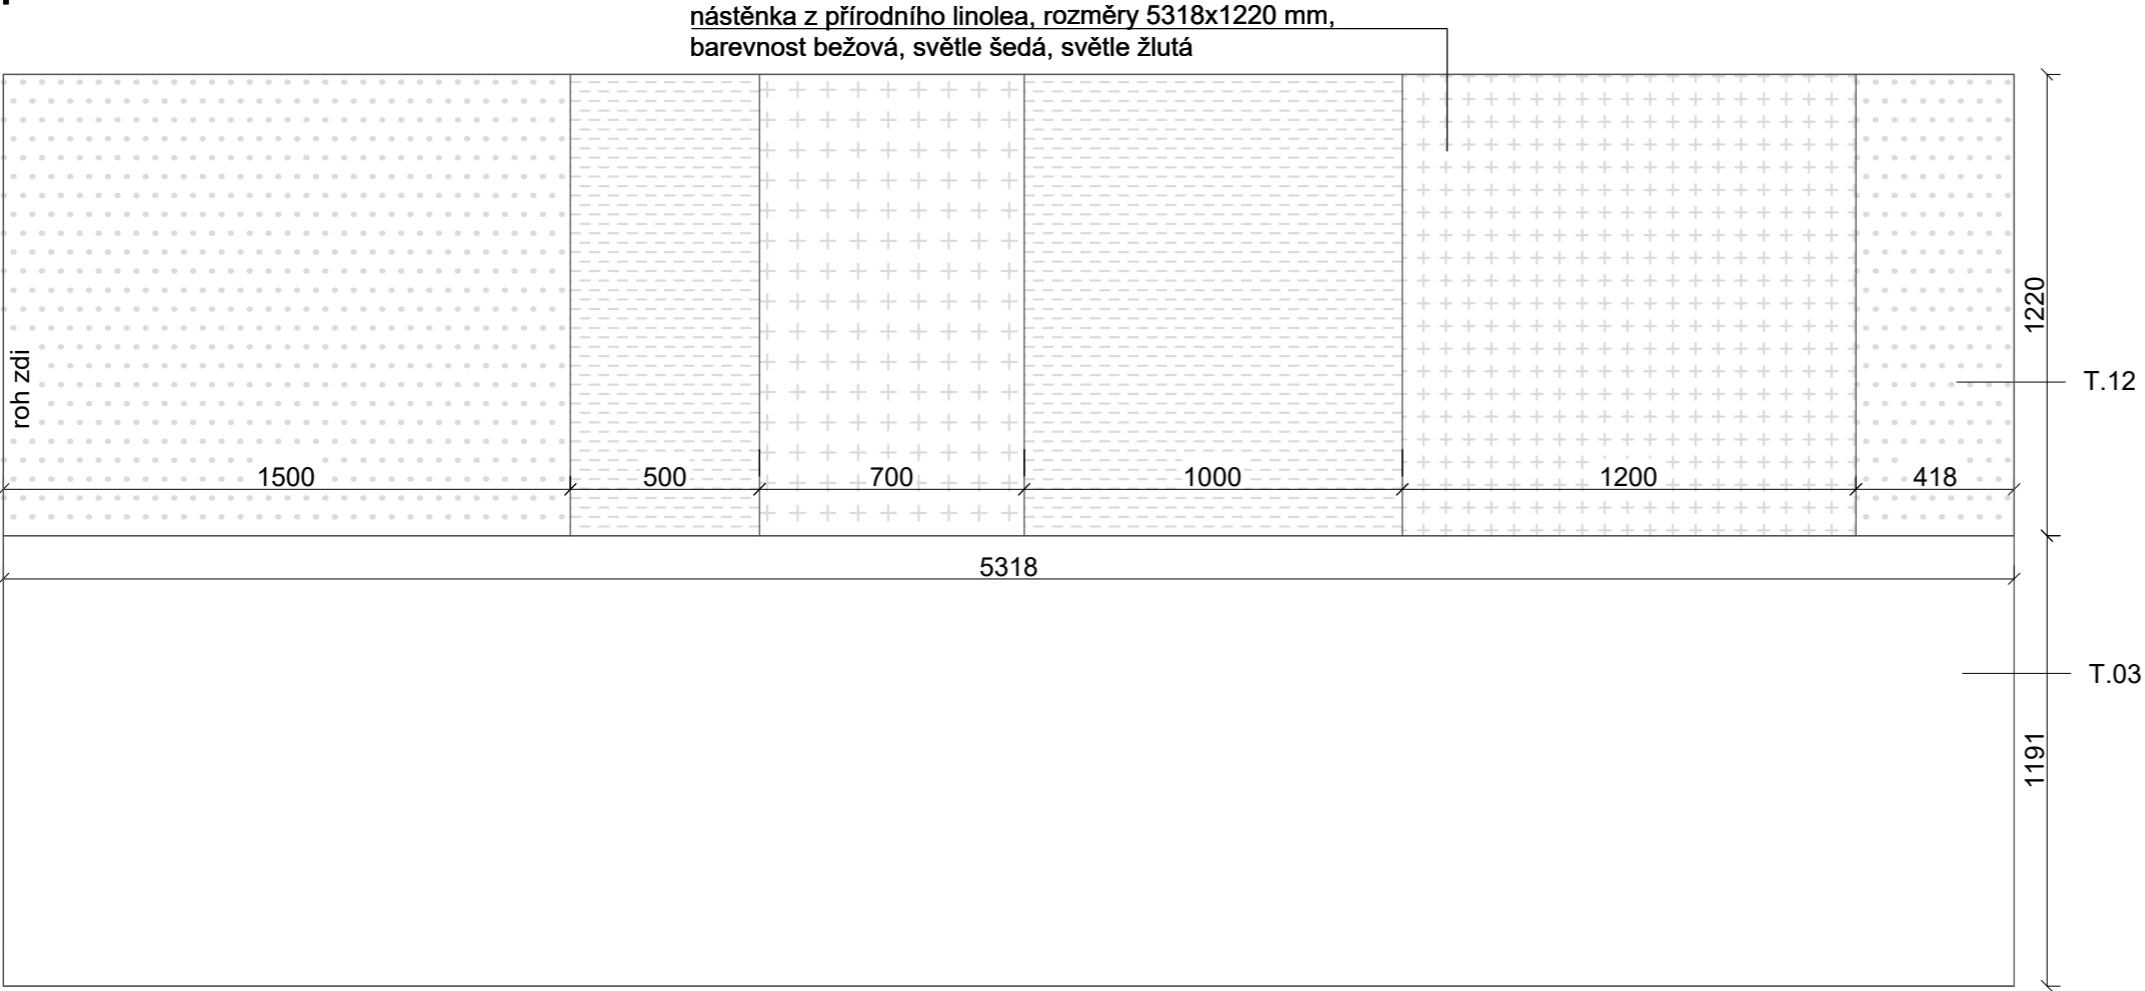

řez

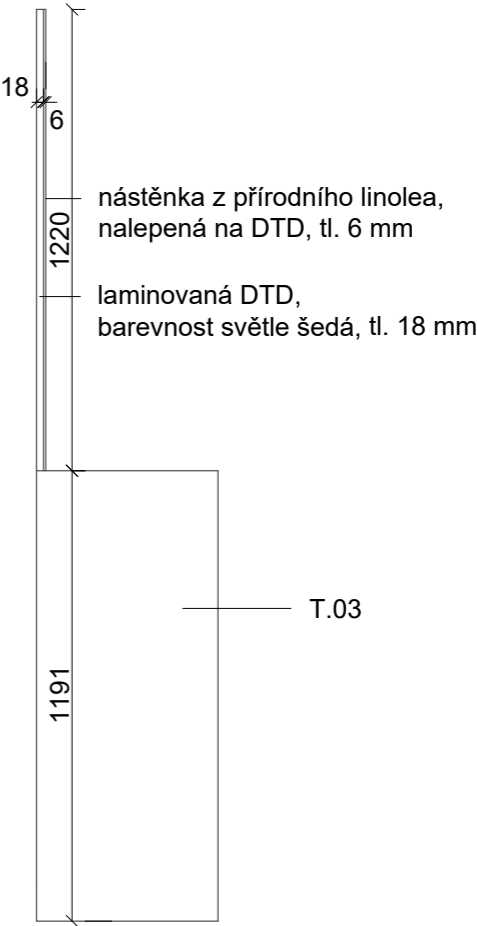

půdorys

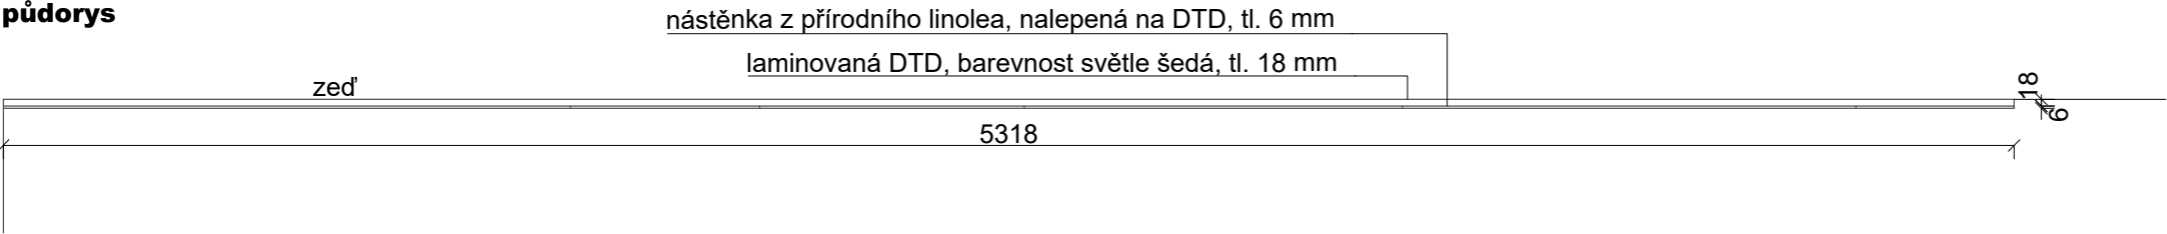

Linoleová nástěnka - barva

- bežová
- světle šedá
- světle žlutá

T.12 - linoleová nástěnka (místnost 1.10)  
Celkový rozměr prvku: výška 1220 mm, šířka 5318 mm, hloubka 24mm

Nástěnka z přírodního linolea, bez rámu, tloušťka 6 mm, výška 1,22 m, cca 4,7 kg/m2, barevnost: bežová, světle šedá, světle žlutá 8 (viz výkres), linoleová nástěnka bude nalepená na laminované DTD, barevnost světle šeda

BARVY BUDOU VYZORKOVÁNY A ODSOUHLASENY V RÁMCI AD!! JEDNOTLIVÉ DÍLY SKŘÍNÍ BUDOU MONTOVÁNY K SOBĚ SPOJOVACÍMI ŠROUBY.

SOUČÁSTÍ DODÁVKY NÁSTĚNKY JE I MONTÁŽ A KOTVENÍ.  
NEJEDNÁ SE O VÝROBNÍ DOKUMENTACI.