




pohled

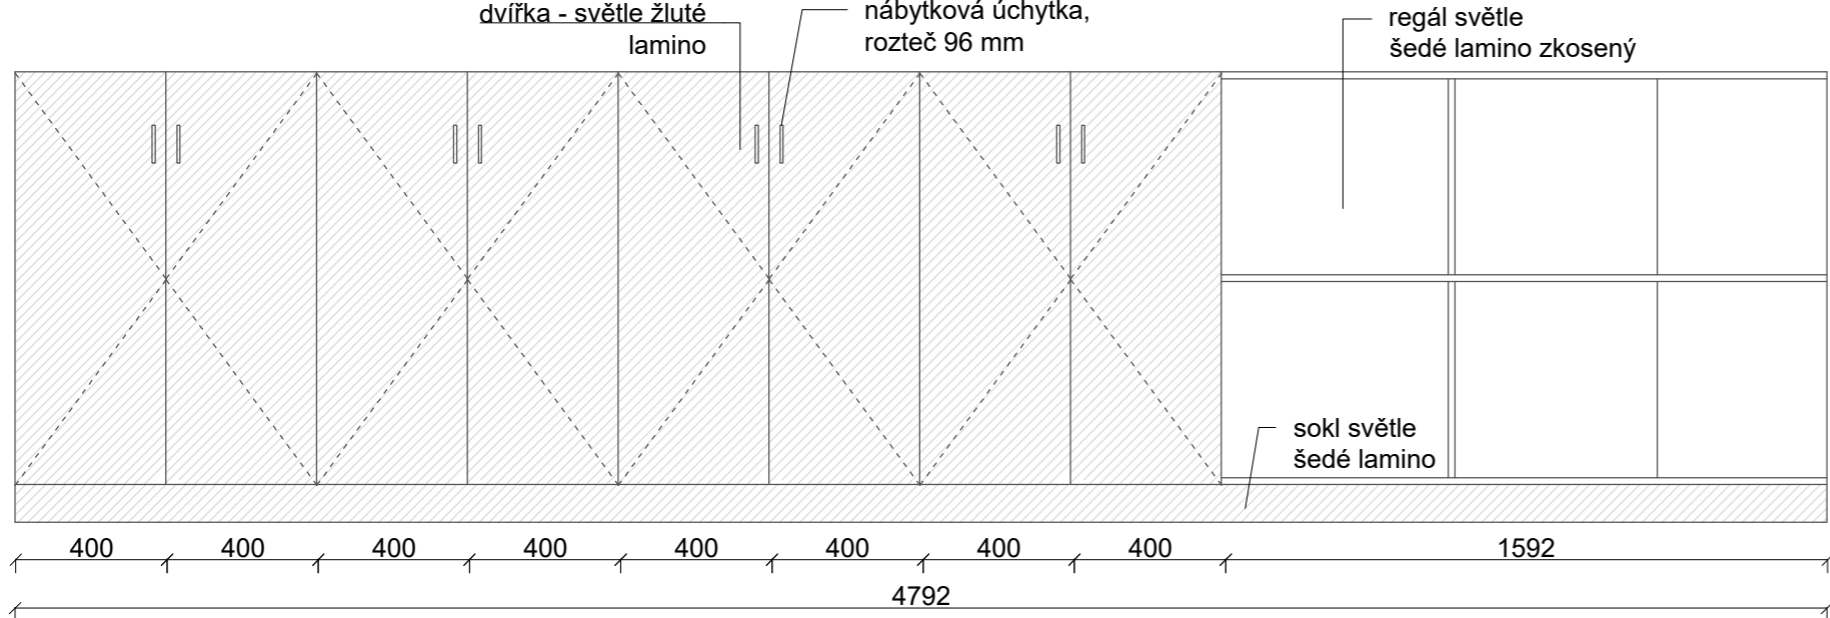


řez podélný

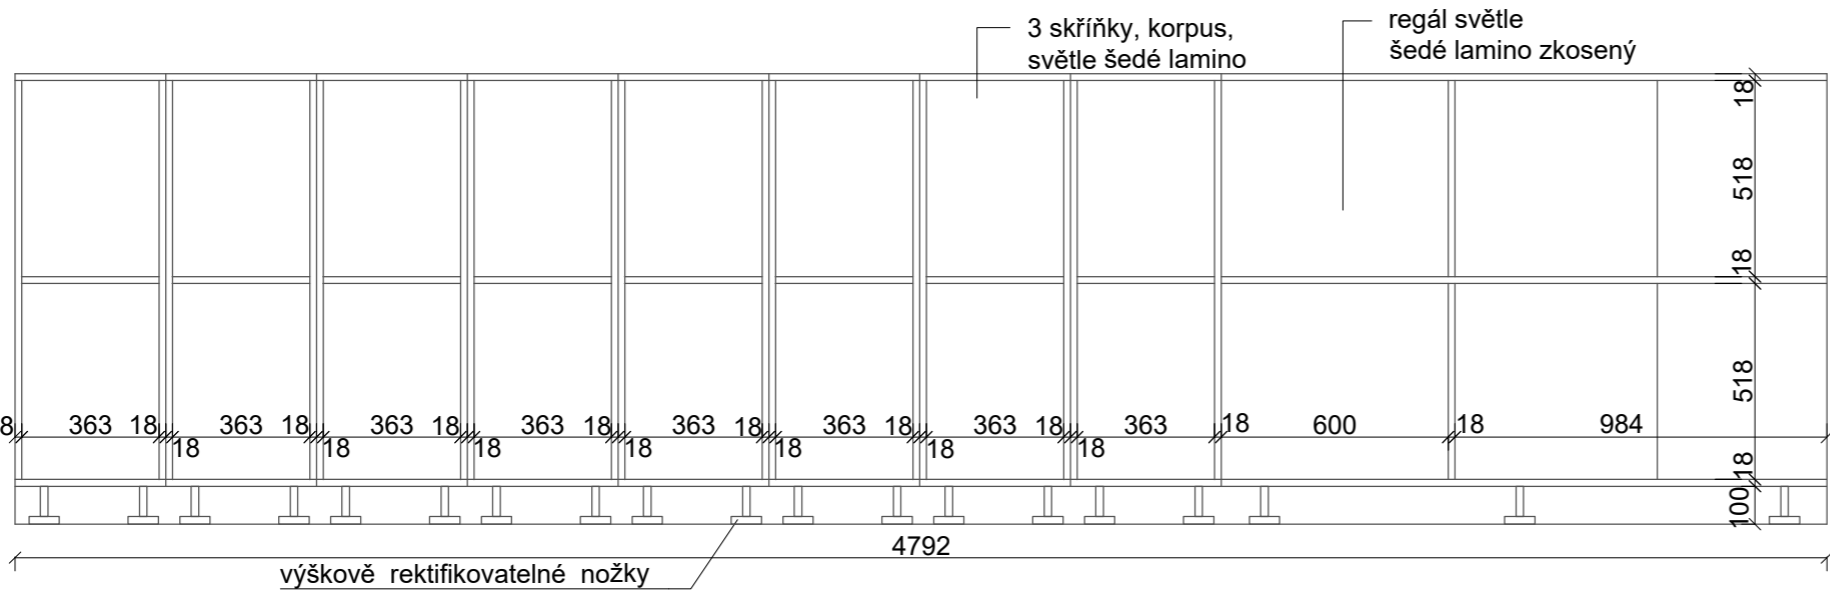

půdorys

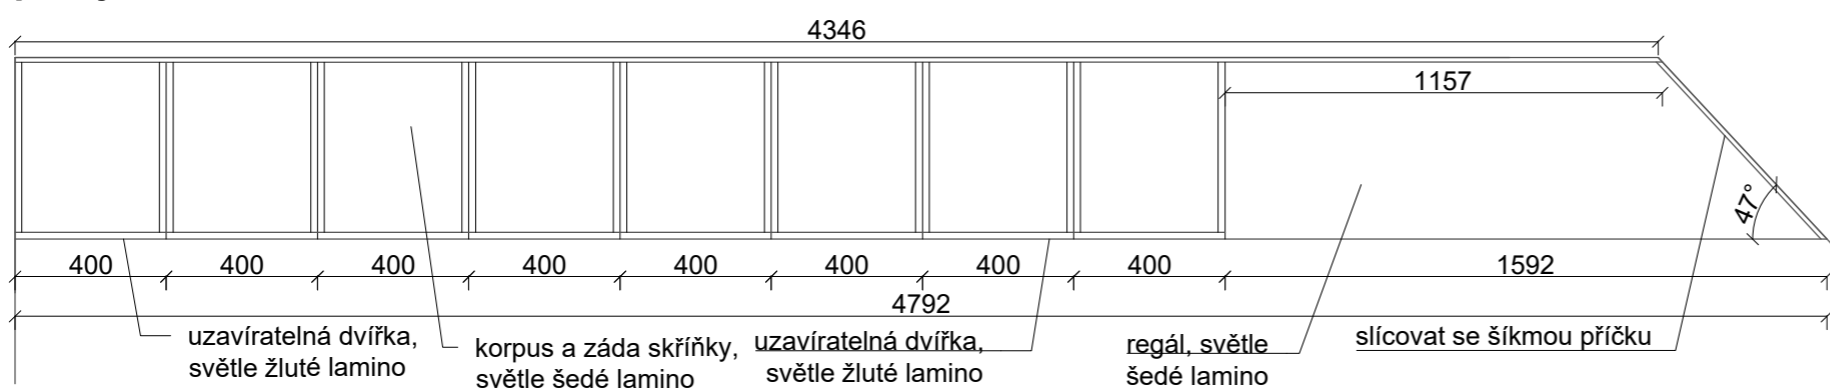

řez příčný

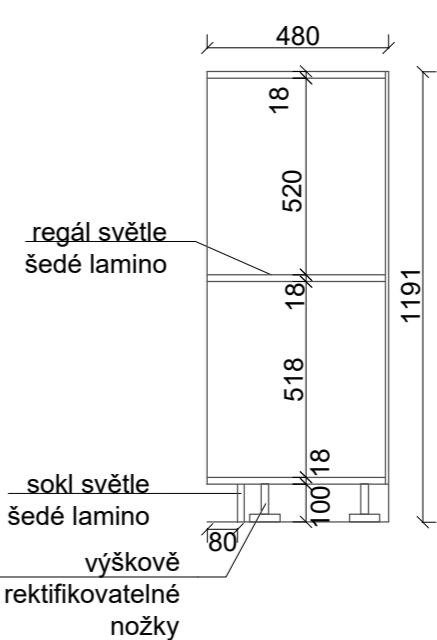

T.15 - uzavíratelný úložný prostor a regály (místnost 2.06)
Celkový rozměr prvku: výška 1191 mm, šířka 4792 mm, hloubka 480 mm
Truhlářský výrobek se skládá z částí:
- 8 x skříňka s 2 uzavíratelnými dvířky (400x1191 mm).
- Regál s šikmou hranou (1592x1191 mm)
Korpus, police: laminované DTD tl. 18 mm, barevnost světle šedá, desky polic z DTD tl. 18 mm, hrana police lícuje s šikmou hranou příčky,
Záda skříní: laminované DTD tl. 12 mm, barevnost světle šedá
ZP + doplňky: nábytkové úchytky ve tvaru U, rozteč 96 mm

Nábytek lícuje se zdí / šikmou příčkou.
Dvířka skříňky budou z DTD ve světle žluté barvě (NCS S1030-Y10R).
BARVY BUDOU VYZORKOVÁNY A ODSOUHLASENY V RÁMCI AD!! JEDNOTLIVÉ DÍLY SKŘÍNÍ BUDOU MONTOVÁNY K SOBĚ SPOJOVACÍMI ŠROUBY.

SOUČASTÍ DODÁVKY SKŘÍNÍ JE I MONTÁŽ A KOTVENÍ.
NEJEDNÁ SE O VÝROBNÍ DOKUMENTACI. VÝŠKU SKŘÍNÍ JE NUTNO ZKOORDINOVAT SE SKUTEČNOU VÝŠKOU MÍSTNOSTI.

MgA. Ing.arch. Lukáš Blažek - ječmen studio, Šubova 33, 779 00 Olomouc, IČ 739 51 455, DIČ: CZ8006245313 tel.: +420 608 480 997, lukasblazek@jecmen.com		www.jecmen.com	
ARCHITEKT:	MgA. Ing.arch. Lukáš Blažek	ČKA 03 674	ČÍSLO ZAKÁZKY 20220905
VYPRACOVAL:	MgA., Ing. arch. Lukáš Blažek, Dipl.-Ing. Rita Slodička		DATUM 02/2024
INVESTOR:	Obec Slatinice, IČO 00299456, Slatinice č.p. 50, 783 42 Slatinice		STUPEŇ DPS
AKCE : PŘÍSTAVBA, STAVEBNÍ ÚPRAVY A STŘEŠNÍ NÁSTAVBA ZŠ SLATINICE Slatinice č.p. 105, 783 42 Slatinice, katastrální území Slatinice na Hané [749818]		ČÁST	T
		FORMÁT	420x297
		MĚŘÍTKO	1/20
NÁZEV VÝKRESU :	T.15 - uzavíratelné skříňe a regál		ČÍSLO PŘÍLOHY T.15