



pohled

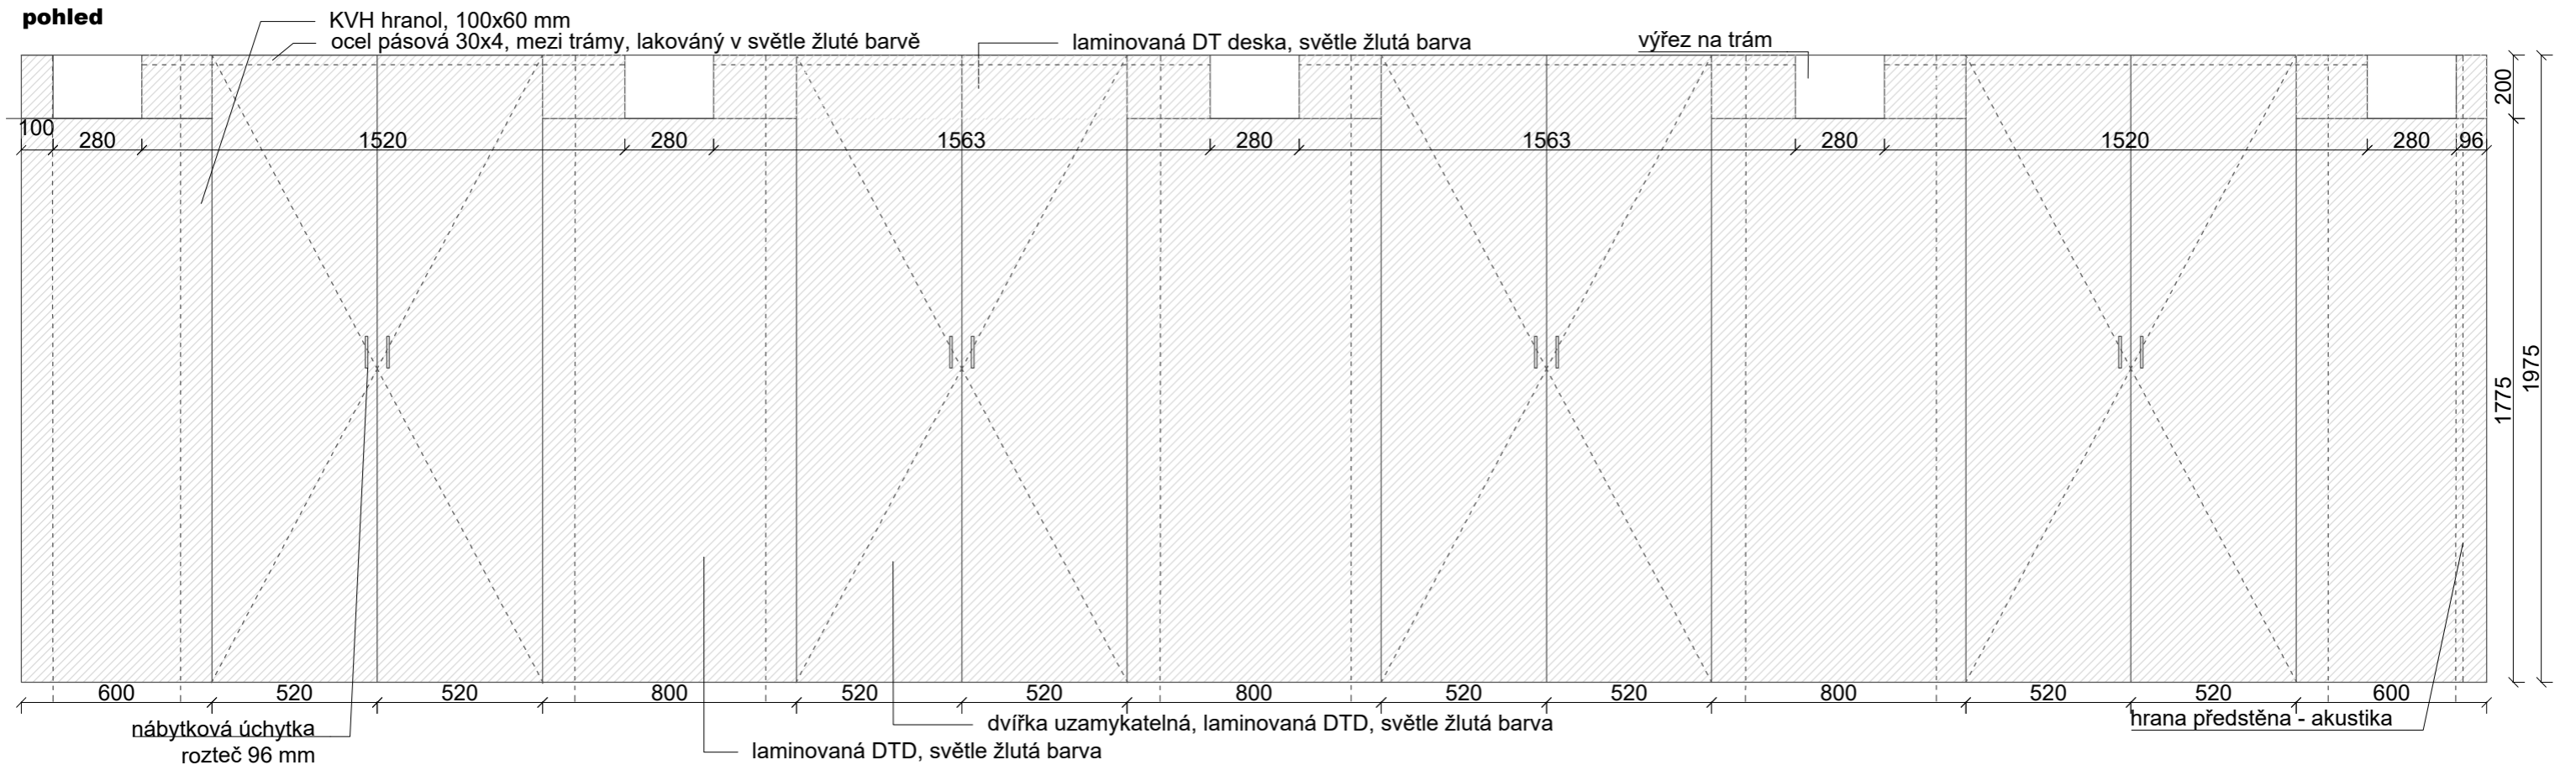

řez - podélní

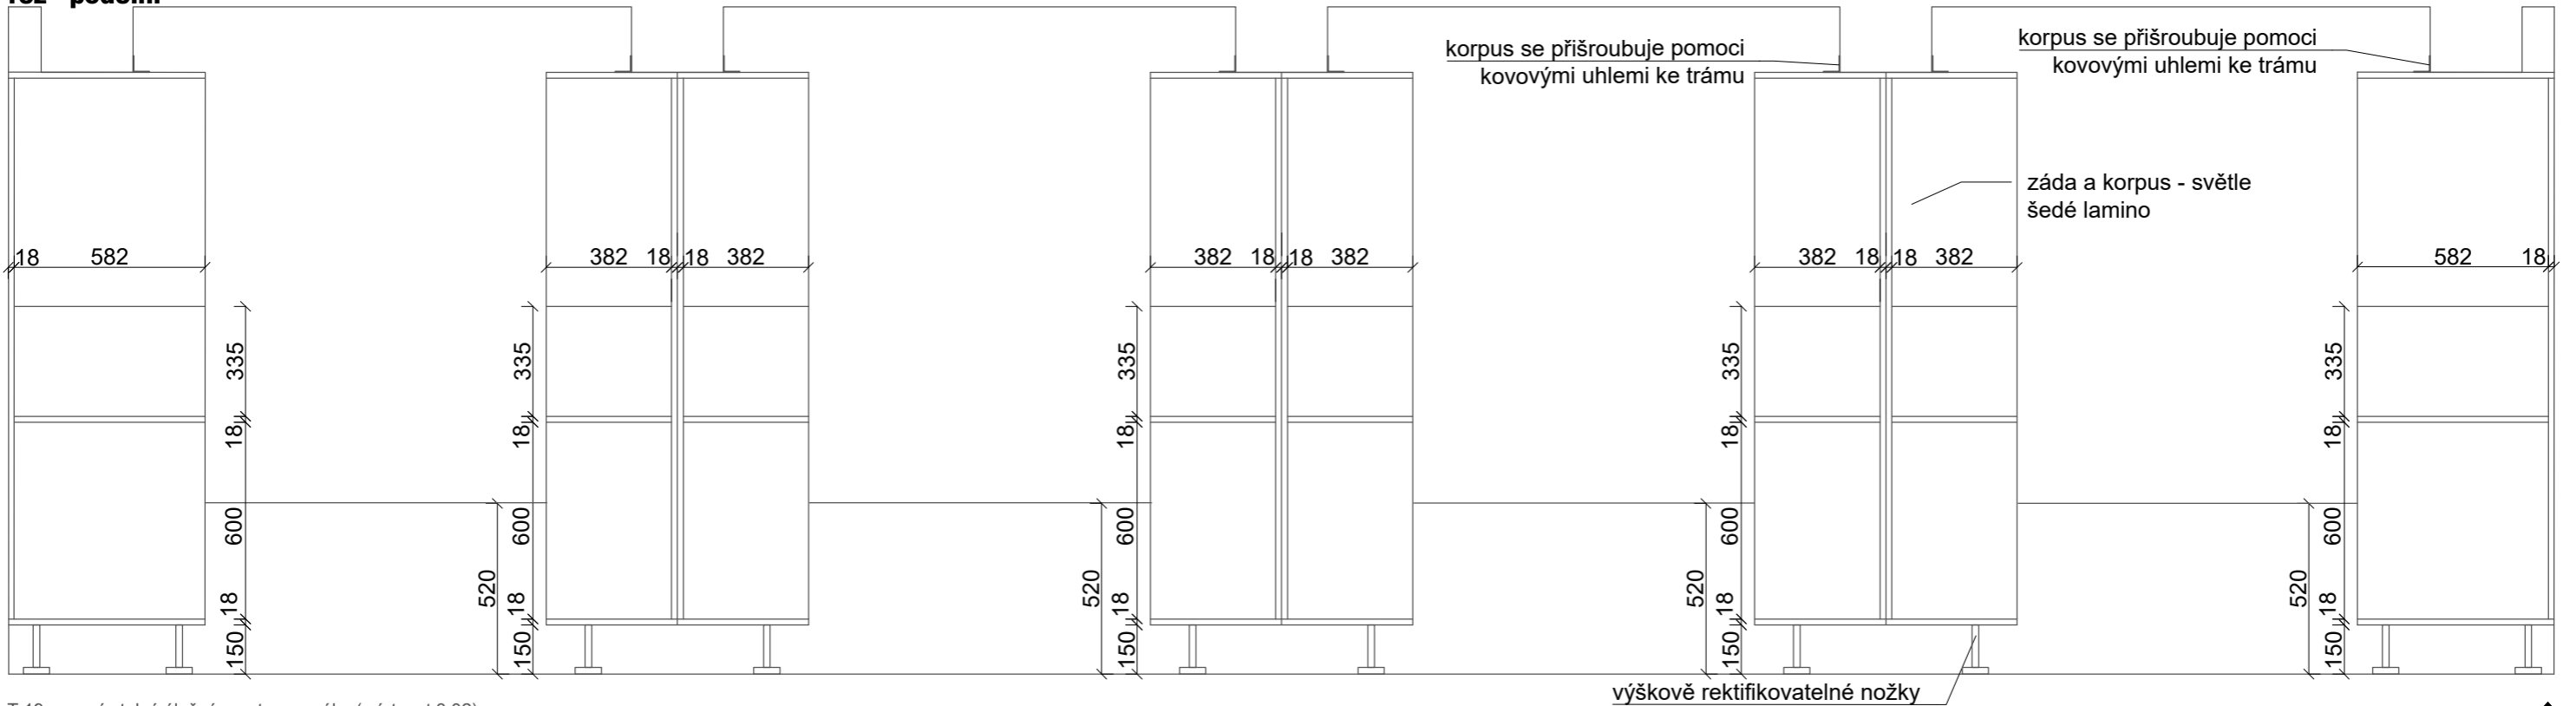

T.19 - uzavíratelný úložný prostor - regály (místnost 3.02)

Celkový rozměr prvku: výška dle sklonu střechy 1975 - 600 mm, šířka 7760 mm, hloubka regálů 400 / 600 mm

Trulářský výrobek se skládá z částí: 2 x regál (1300x600 mm), 2 x regál (1032x600 mm), 6 x regál (1300x400 mm), 6 x regál (1032x400 mm)

Korpus, police: laminované DTD tl. 18 mm, barevnost světle šedá, desky polic z DTD tl. 18 mm,

Záda skříní: laminované DTD tl. 12 mm, barevnost světle šedá

ZP + doplňky: nábytkové úchytky ve tvaru U, rozteč 96 mm, otevření pantů 180°

Nábytek vyplní celou šířku místnosti a police budou přístupné přes dvířka. Dvířka skříňky budou z DTD ve světle žluté barvě (NCS S1030-Y10R). Prostor mezi dvířky bude vyplněn DTD ve světle žluté barvě. DTD se slícuje s dvířky a jsou montovány na KVH sloupky. Pásová ocel mezi trámy zpevňuje konstrukci.

BARVY BUDOU VYVZORKOVÁNY A ODSOUHLASENY V RÁMCI AD!! JEDNOTLIVÉ DÍLY SKŘÍNÍ BUDOU MONTOVÁNY K SOBĚ SPOJOVACÍMI ŠROUBY. SKŘÍNĚ BUDOU PŘÍŠROUBOVÁNY KE TRÁMU POMOCI OCELOVÝMI UHLY.

SOUČÁSTÍ DODÁVKY SKŘÍNÍ JE I MONTÁŽ A KOTVENÍ.

NEJEDNÁ SE O VÝROBNÍ DOKUMENTACI. VÝŠKU SKŘÍNÍ JE NUTNO ZKOORDINOVAT SE SKUTEČNOU VÝŠKOU MÍSTNOSTI.

MgA. Ing.arch. Lukáš Blažek - ječmen studio, Šubova 33, 779 00 Olomouc, IČ 739 51 455, DIČ: CZ8006245313

tel.: +420 608 480 997, lukasblazek@jecmen.com

ARCHITEKT:	MgA. Ing.arch. Lukáš Blažek ČKA 03 674	ČÍSLO ZAKÁZKY	20220905
VYPRACOVAL:	MgA., Ing. arch. Lukáš Blažek, Dipl.-Ing. Rita Slodička	DATUM	11/2023
INVESTOR:	Obec Slatinice, IČO 00299456, Slatinice č.p. 50, 783 42 Slatinice	STUPEŇ	DPS
		ČÁST	T
AKCE :	PŘÍSTAVBA, STAVEBNÍ ÚPRAVY A STŘEŠNÍ NÁSTAVBA ZŠ SLATINICE	FORMÁT	420x297
	Slatinice č.p. 105, 783 42 Slatinice, katastrální území Slatinice na Hané [749818]	MĚŘÍTKO	1/20
NÁZEV VÝKRESU :	T.19-2 - uzavíratelný úložný prostor - pohled	ČÍSLO PŘÍLOHY	T.19-2

