


3NP +7,675					
č.m.	účel místnosti	m²	s.v. [m]	podlaha	výška obkladu
3.01	chodba	23,92	3,00-3,55	marmoleum	
3.02	multimediální učebna	64,45	3,00-3,50	marmoleum	ker. obklad za umyv.
3.03	sklad	10,87	0,38-2,24	marmoleum	
3.04	WC handicap	3,74	3,58-3,92	dlažba	ker. obklad
3.05	denní míst./kabinet s kuch.	29,91	3,58-3,90	marmoleum	ker. obklad linky
3.06	WC zaměst. - předs./sprcha	3,65	3,09-3,94	dlažba	ker. obklad
3.07	WC zaměst. - kabina	1,04	2,12-3,94	dlažba	ker. obklad
3.08	sklad	4,30	0,38-2,04	marmoleum	
3.09	jazyková učebna	86,11	0,38-3,94	marmoleum	ker. obklad za umyv.
3.10	sklad	13,75	0,38-2,24	marmoleum	
3.11	WC dívky - předsíň	4,92	2,60-2,85	dlažba	ker. obklad
3.12	úklidová místnost	3,07	2,34-2,60	dlažba	ker. obklad
3.13	WC dívky - kabina	1,00	2,60-2,75	dlažba	ker. obklad
3.14	WC dívky - kabina	1,64	2,34-2,60	dlažba	ker. obklad
užitná plocha 3NP - NÁVRH		252,37			

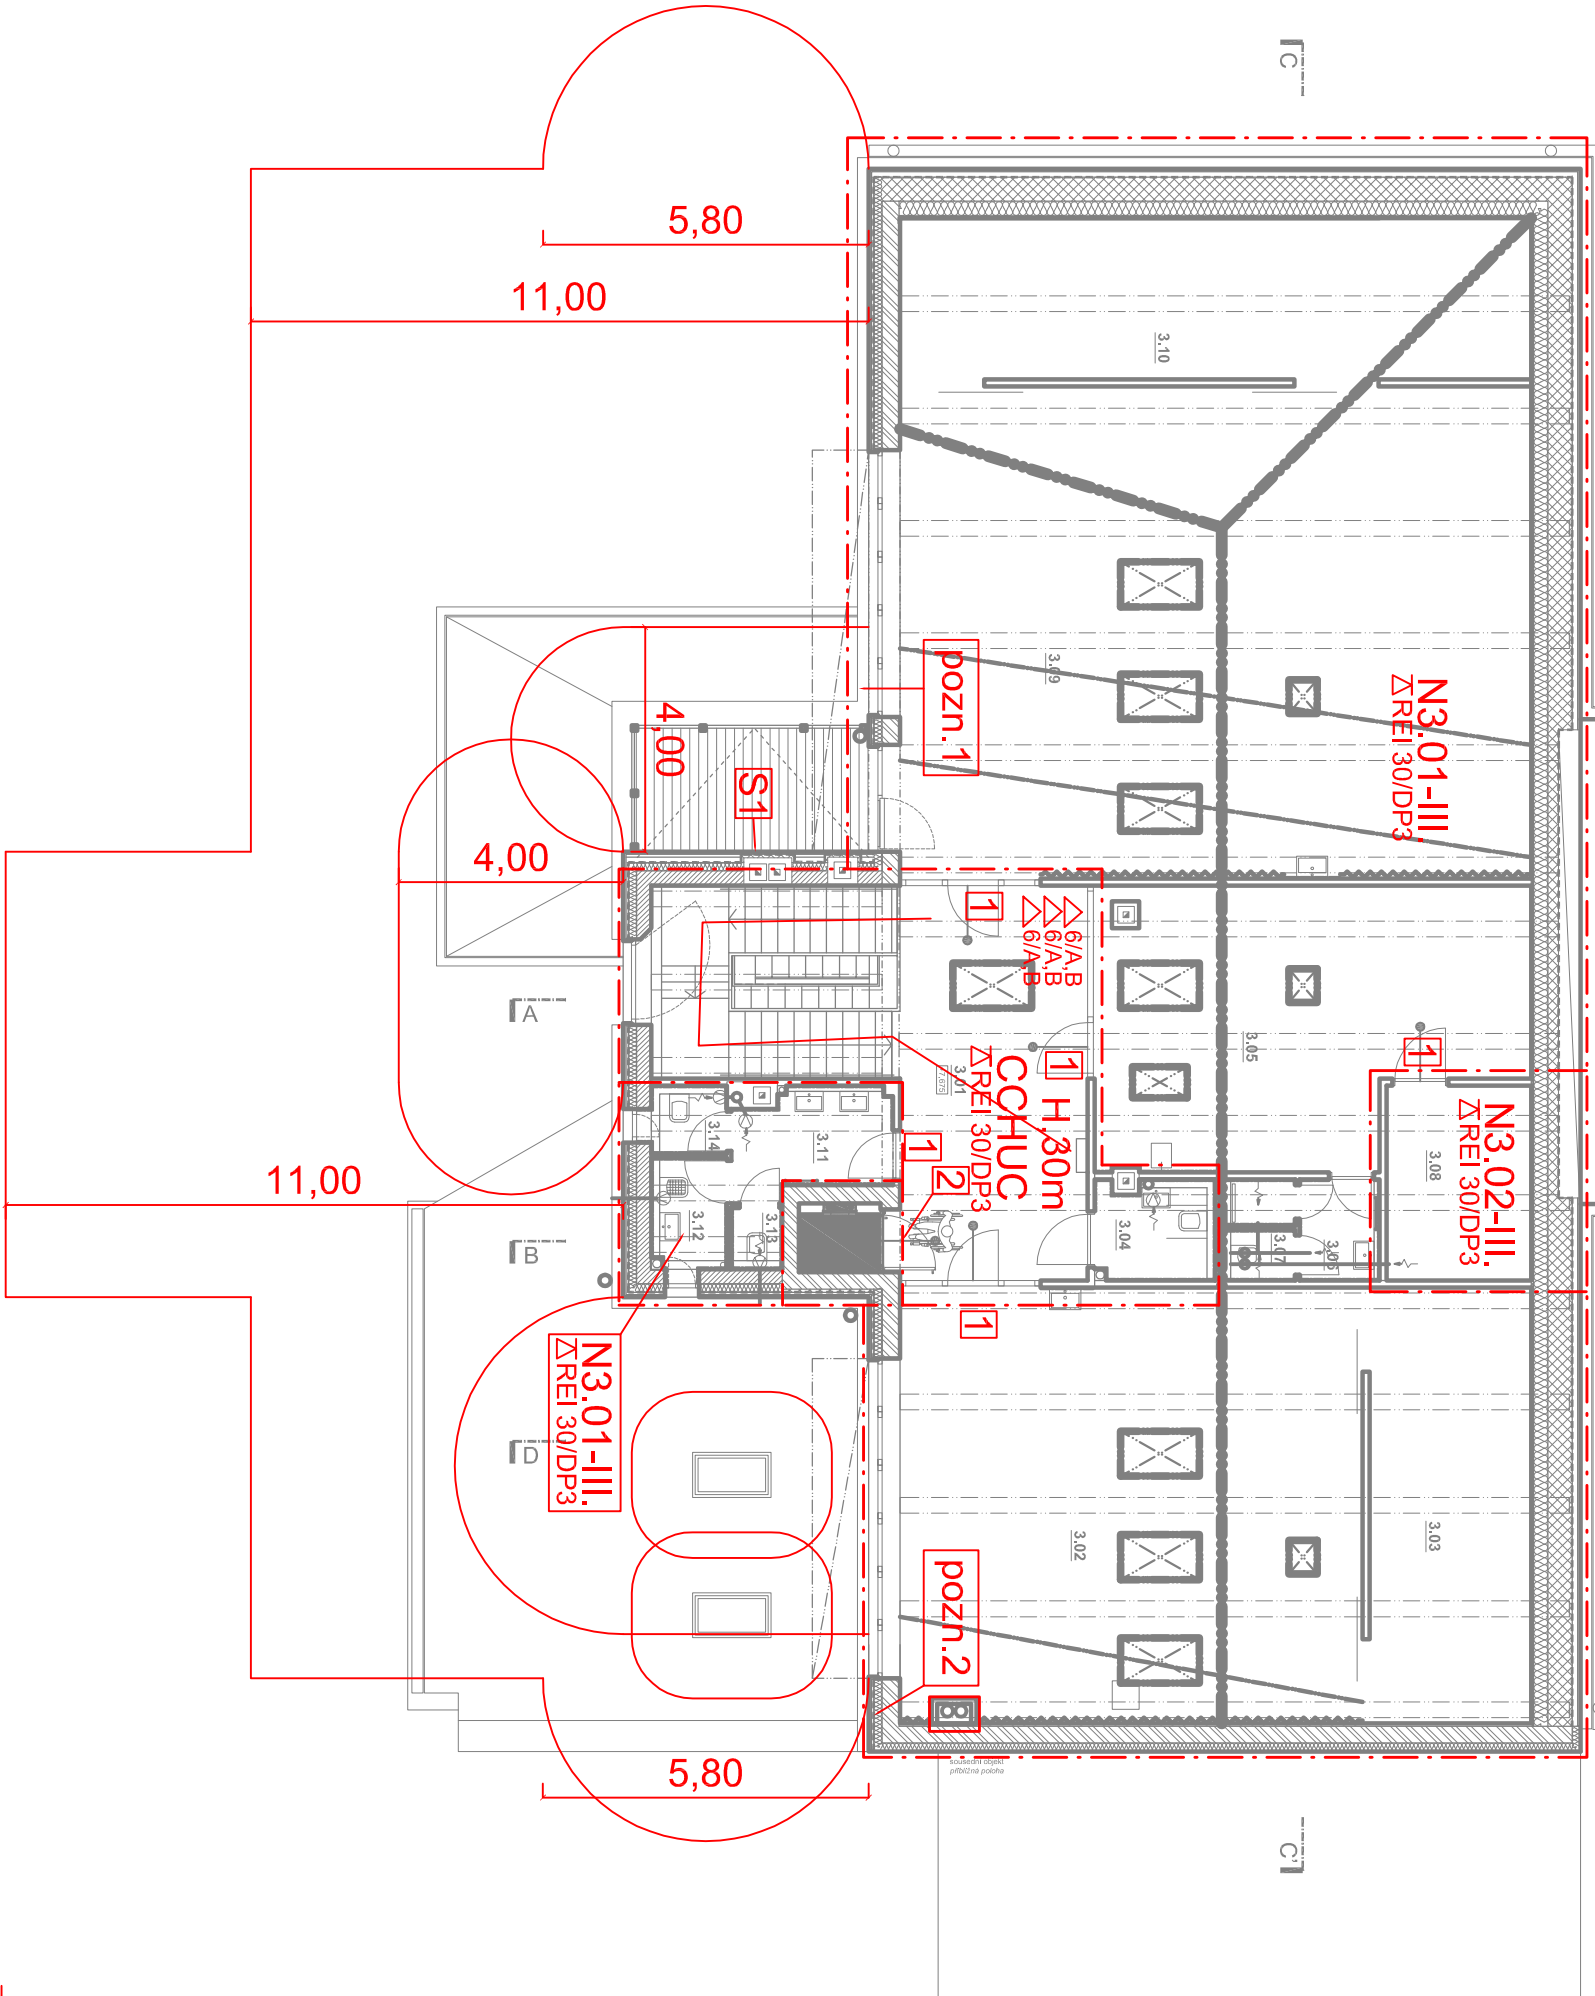

LEGENDA

- HRANICE POŽ. NEBEZPEČ. PROSTORU (PNP)
- HRANICE PNP KOLMÁ DISPOZICE
- .-.-

HRANICE POŽÁRNÍHO ÚSEKU
- △ XV

PŘENOSNÝ HASÍČI PŘÍSTROJ, POČET HASÍČÍCH JEDNOTEK/ŤR. POŽÁRU
- SMĚR ÚNIKU NA VOLNÉ PROSTRASTVÍ
- SMĚR ÚNIKU
- H

UMÍSTĚNÍ VNITŘNÍHO HYDRANTOVÉHO SYSTÉMU
- ⊗

POŽÁRNÍ ÚSEK, KTERÝ MUSÍ BÝT VYBAVEN NOUZOÝM OSVĚTLENÍM

S1

konstrukce v PNP, REI 30-e/DP2

S2

konstrukce v PNP, REI 45-e/DP1

D

pevné, neotvřavé zasklení, EI 45/DP1

1

požární dveře-EW 30/DP3-C

2

požární dveře-EW 30/DP1-C

pozn.1

v souladu s čl.8.4.12, ČSN 730802, může být použitý dřevěný obklad (zde pod plechových opláštěním) bez ohledu na požárně neb. prostor vůči PU N3.01

pozn.2

pod plechových opláštěním nutno deska třídy reakce A1,A2

MÍSTO: SLATINICE		PROJEKTANT: ING. JAROMÍR DEJL
KRAJ: OLOMOUCKÝ	STUPEŇ: DSP	
INVESTOR: Obec Slatinice, SLATINICE 50, 783 42 SLATINICE		
NÁZEV AKCE: PŘÍSTAVBA, STAVEBNÍ ÚPRAVY A STŘEŠNÍ NASTAVBA ŽS SLATINICE, SLATINICE Č.O.105, 783 42 SLATINICE, K.Ú. SLATINICE NA HANĚ 749818		ING. JAROMÍR DEJL, autorizovaný technik pro požární bezpečnost staveb NA TABULOVÉM VRCHU 5, 779 00 OLOMOUČ IČ: 66128495
DATUM: 2023-02		FORMÁT: -
MĚŘÍTKO: -		ČÍSLO VÝKRESU: 5202
OBSAH VÝKRESU: POŽÁRNĚ BEZPEČNOSTNÍ ŘEŠENÍ		ČÍSLO VÝKRESU: -
3.NP		