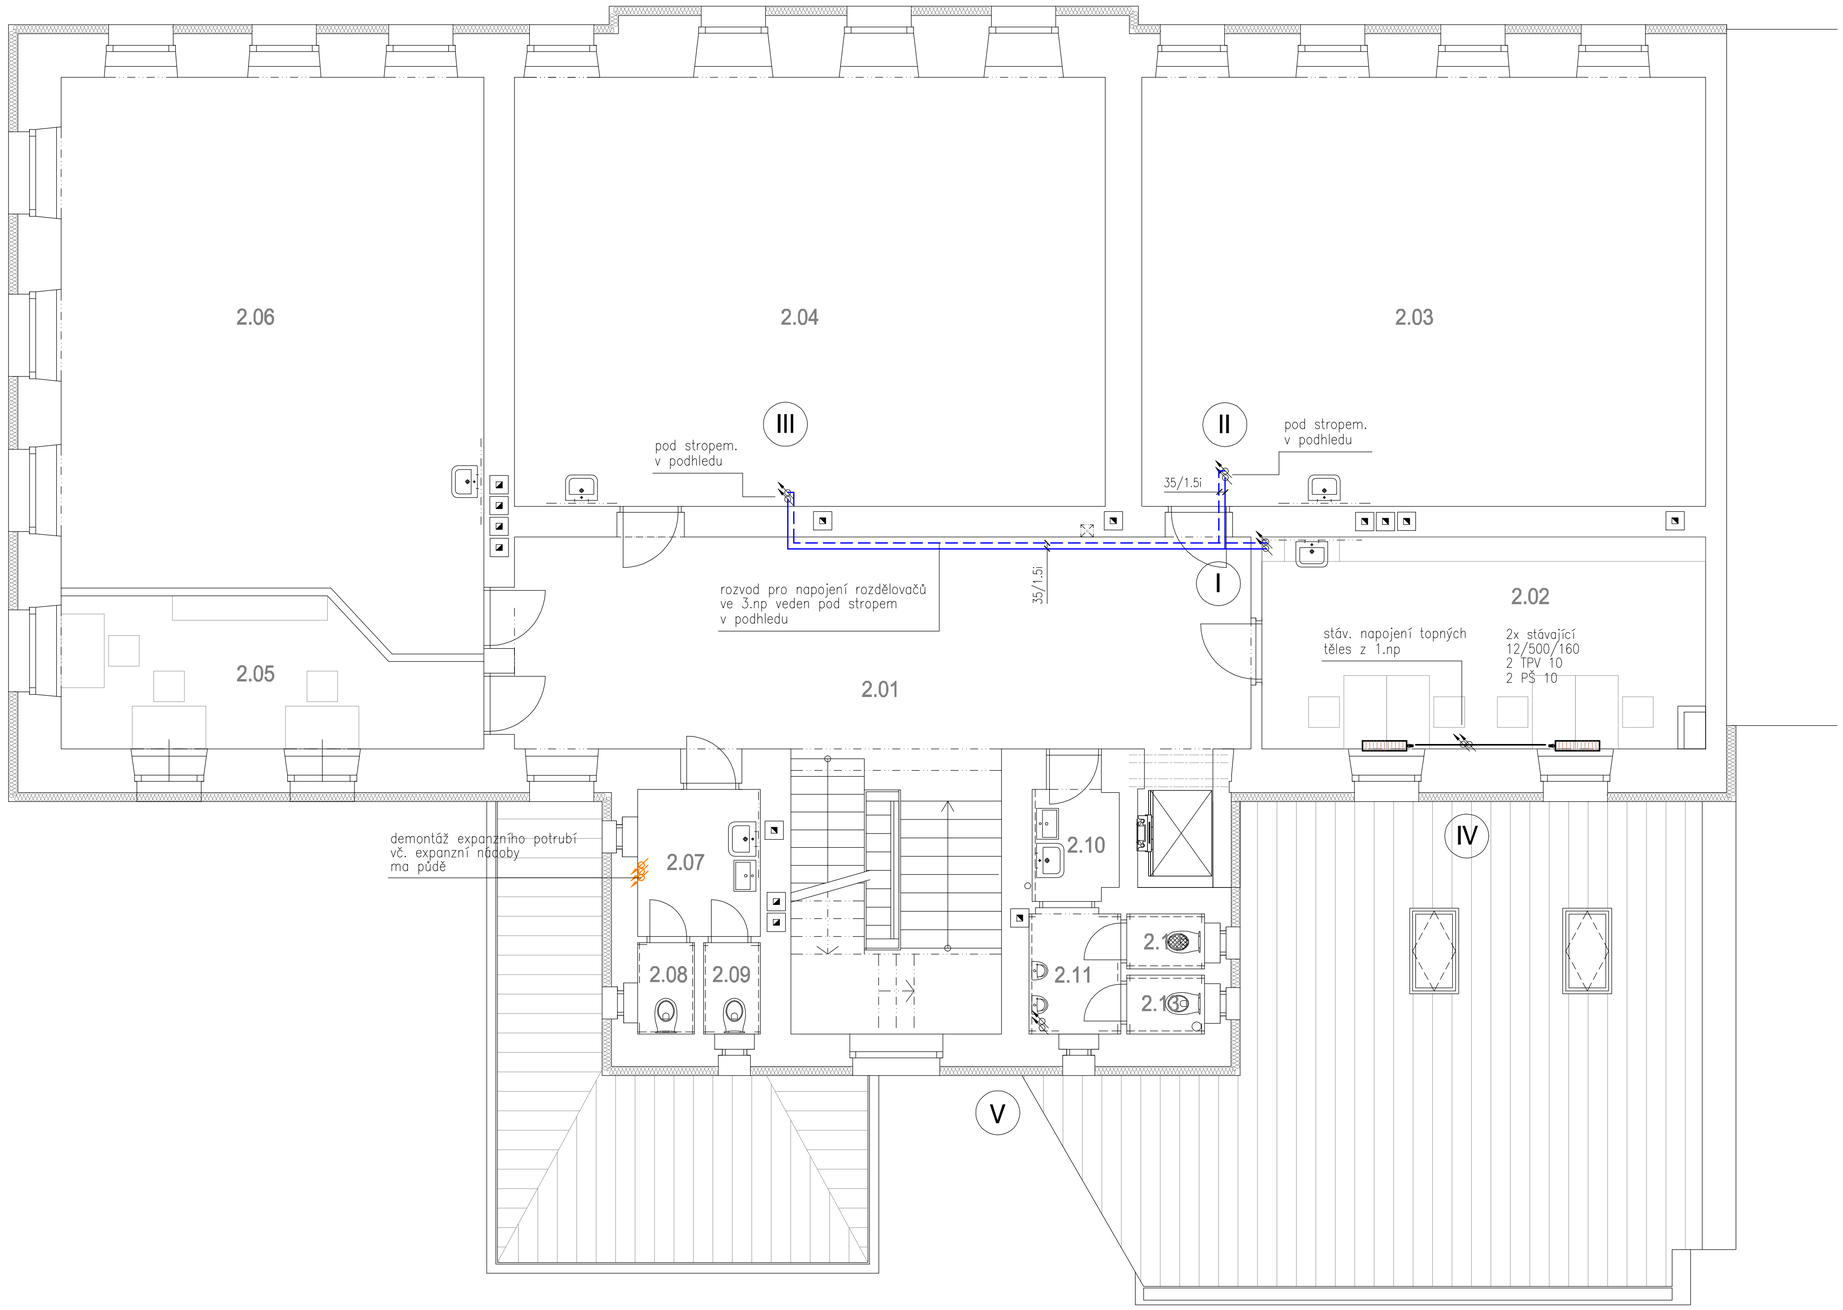

VYTÁPĚCÍ SYSTEM

STÁVAJÍCÍ VYTÁPĚCÍ SYSTEM BUDOVY JE TEPLOVODNÍ S NUCENÝM OBĚHEM A PROVOZOVANÝM TEPLOTNÍM SPÁDEM cca. 70/50°C (původně projektovaný 90/70°C – provedena opatření ke snížení energetické náročnosti budovy) PRO NOVOU PŘÍSTAVBU A NADSTAVBU JE NAVRŽEN NÍZKOTEPLOTNÍ SYSTEM PODLAHOVÉHO VYÁPĚNÍ S VÝPOČTOVÝM TEPLOTNÍM SPÁDEM 40/30°C.

ROZVOD POTRUBÍ

STÁVAJÍCÍ ROZVODY JSOU Z OCELOVÝCH TRUBEK SPOJOVANÝCH SVAŘOVÁNÍM.

NOVÉ POTRUBÍ PRO NAPOJENÍ ROZDĚLOVAČŮ PODLAHOVÉHO VYTÁPĚNÍ JE Z UHLÍKOVÉ OCELI SPOJOVANÉ LISOVÁNÍM POMOCÍ TVAROVEK.

LEGENDA POTRUBÍ

– NOVÁ PŘÍSTAVBA, NÁSTAVBA – NAPOJENÍ ROZDĚLOVAČŮ PODLAHOVÉHO VYTÁPĚNÍ
t 40/30°C (uhlíková ocel spojovaná lisováním)

– POTRUBÍ URČENÉ K DEMONTÁŽI

ječmen studio - MgA. Ing. arch. Lukáš Blažek, Šubova 33, 779 00 Olomouc, IČ 739 51 455, DIČ: CZ8006245313
tel: +420 608 480 997, lukasblazek@jecmen.com www.jecmen.com

ARCHITEKT:	MgA., Ing.arch. Lukáš Blažek	ČÍSLO ZAKÁZKY	20220905
VYPRACOVAL:	Lubomír Večeřa	DATUM	11/2023
INVESTOR:	Obec Slatinice, IČO 00299456, Slatinice č.p. 50, 783 42 Slatinice	STUPEŇ	DPS
		ČÁST	D.1.4.1
AKCE :	**PŘÍSTAVBA, STAVEBNÍ ÚPRAVY A STŘEŠNÍ NÁSTAVBA ZŠ SLATINICE**	FORMÁT	8 A4
	Slatinice č.o.105, 783 42 Slatinice, katastrální území Slatinice na Hané (749818)	MĚŘÍTKO	1:50
NÁZEV VÝKRESU :	**PŮDORYS 2.NP**	ČÍSLO PŘÍLOHY	D.1.4.1-03