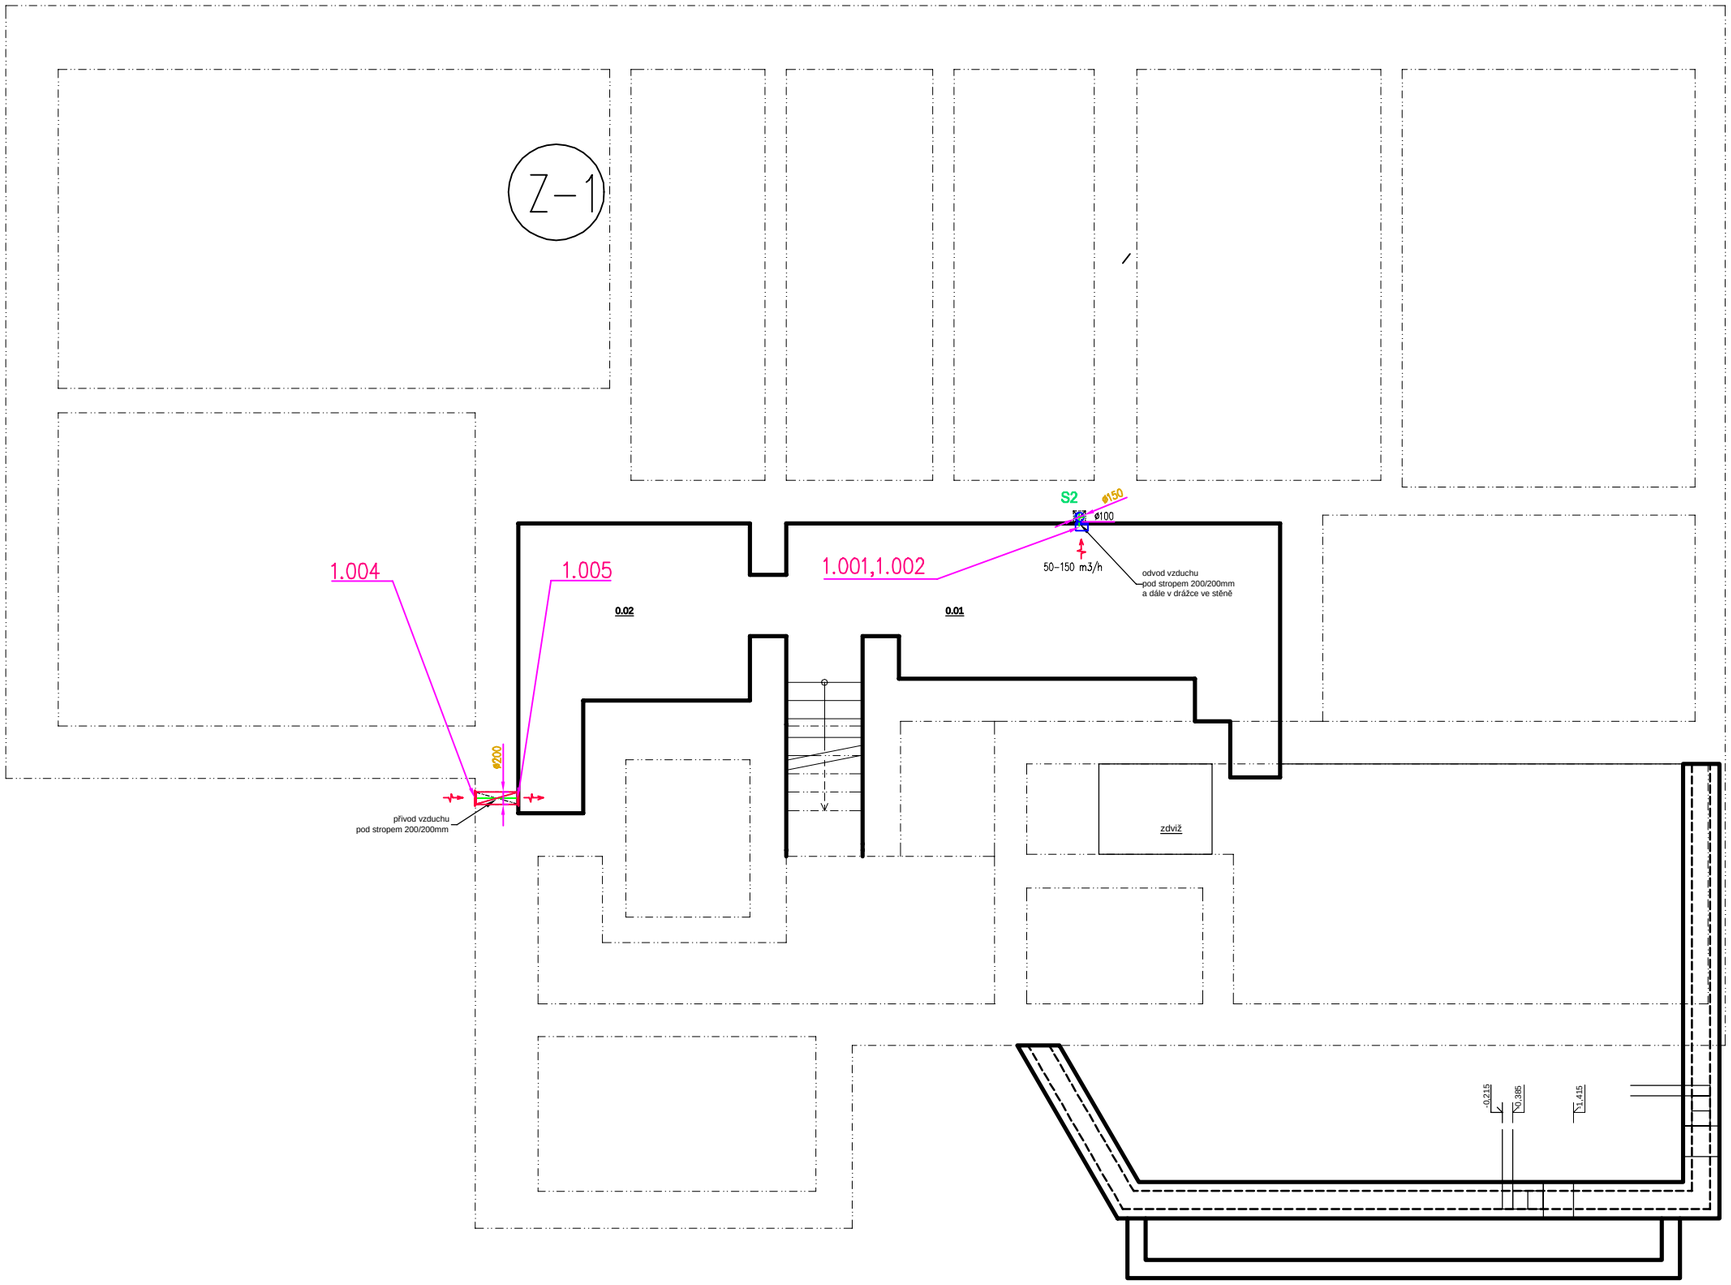

MgA. Ing.arch. Lukáš Blažek - ječmen studio, Šubova 33, 779 00 Olomouc, IČ 739 51 455, DIČ: CZ8006245313
tel.: +420 608 480 997, lukasblazek@jecmen.com
www.jecmen.com

ARCHITEKT:	MgA. Ing.arch. Lukáš Blažek ČKA 03 674
VYPRACOVAL:	Ing. Luděk Kulczycki
INVESTOR:	Obec Slatinice, IČO 00299456, Slatinice č.p. 50, 783 42 Slatinice
AKCE :	**PŘÍSTAVBA, STAVEBNÍ ÚPRAVY A STŘEŠNÍ NÁSTAVBA ZŠ SLATINICE** Slatinice č.p. 105, 783 42 Slatinice, katastrální území Slatinice na Hané [749818]
NÁZEV VÝKRESU :	**VZDUCHOTECHNIKA - Půdorys 1.PP**

ČÍSLO ZAKÁZKY	20220905
DATUM	11/2023
STUPEŇ	DPS
ČÁST	D1.4.4.1
FORMÁT	914/520
MĚŘÍTKO	1/100
ČÍSLO PŘÍLOHY	