


# MÍSTNOST FVE – DETAIL 1

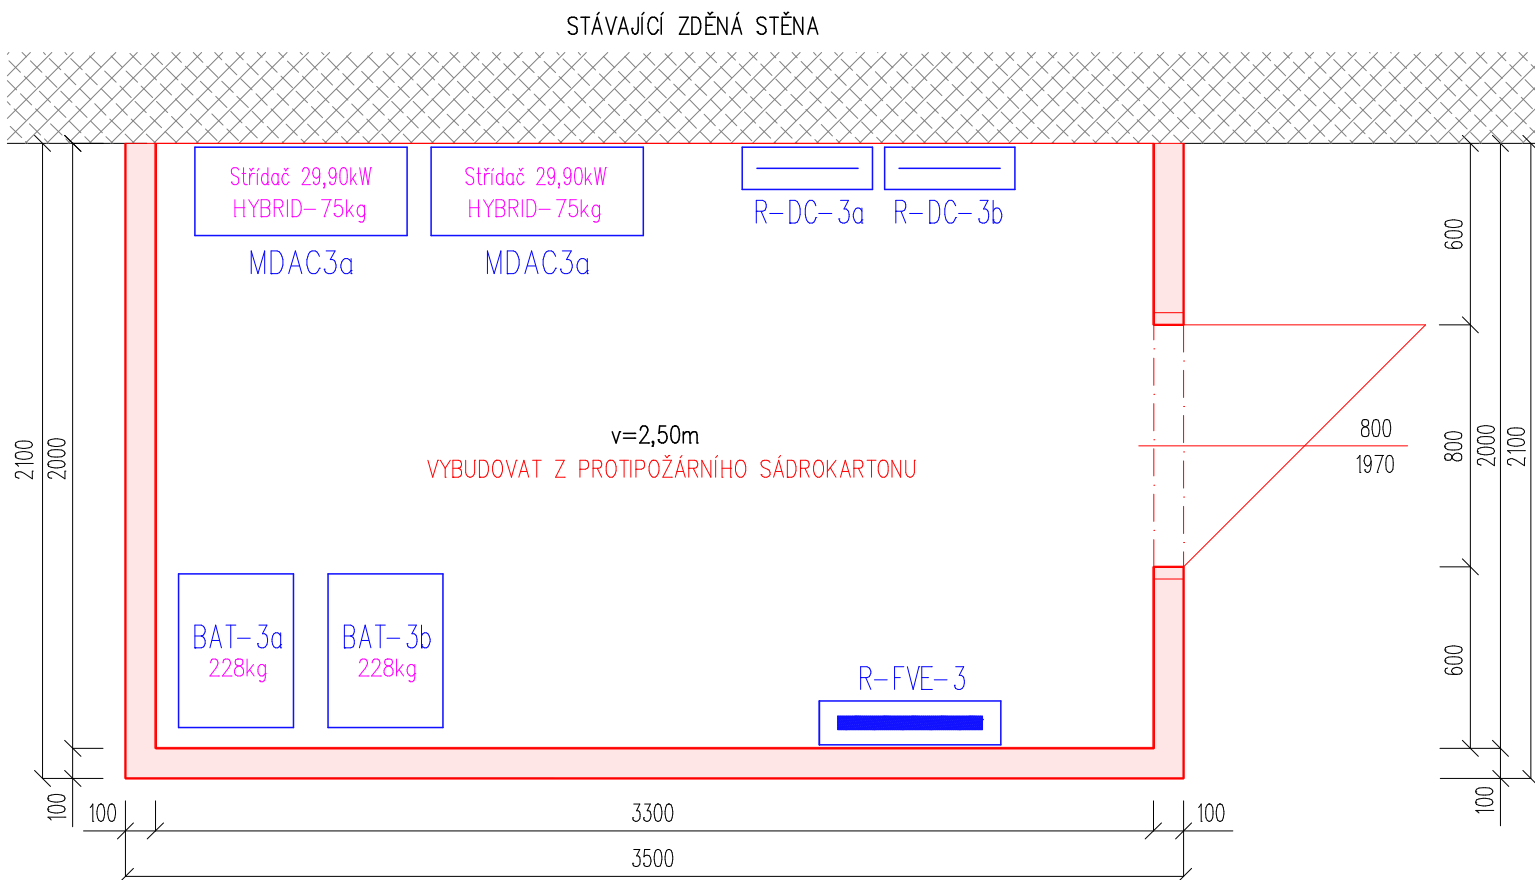

MÍSTNOST FVE JE ŘEŠENA PROTIPOŽÁRNÍM  
SÁDROKARTONEM A PROTIPOŽÁRNÍMI DVEŘMI.  
POŽÁRNÍ ODOBNOST URČÍ PBŘ.

VYPRACOVAL		ZODP. PROJEKTANT	AUTORIZOVANÝ PROJEKTANT – HIP	<div><div>QALT servis</div><div>QALT servis</div><div>Projektování elektrických zařízení do 1000V a hromosvodů</div><div>Martin KOCIÁN Ev.č. 380407-23561</div><div>Trojanovice 237, Frenštát pod Radhoštěm, 744 01</div><div>Tel. : 732 283 585, e-mail : sr71bb@seznam.cz</div><div>IČO : 669 28 591, DIČ : CZ-6801130347</div></div>
Martin KOCIÁN		Martin KOCIÁN	Ing. Jiří HORÁK – ČKAIT 1102406	
OBCENÍ ÚŘAD : FRANCOVA LHOTA [542644]		KATASTR. ÚZEMÍ : FRANCOVA LHOTA [634581]		
INVESTOR : Obec Francova Lhota, Francova Lhota 325, FRANCOVA LHOTA, 756 14				
STAVBA : p.č. st. 467, k.ú. FRANCOVA LHOTA [634581]				
H.I.P. : ELPROJEKT, Ing. Jiří HORÁK, Poděbradova 4/1843, NOVÝ JIČÍN, 741 01				
FOTOVOLTAICKÁ ELEKTRÁRNA 76,05 kWp NA STŘEŠE ZÁKLADNÍ ŠKOLY FRANCOVA LHOTA 190, FRANCOVA LHOTA, 756 14 k.ú. FRANCOVA LHOTA, p.č. st. 467				<div>FORMÁT1 x A4</div> <div>DATUM01/2023</div> <div>ÚČELDSP</div> <div>ČÍSLO ZAKÁZKYP-2023/03</div>
ČÁST	D.1.4	TECHNIKA PROSTŘEDÍ STAVEB		
OBJEKT	D.1.4.7	FOTOVOLTAICKÁ ELEKTRÁRNA – ZÁKLADNÍ ŠKOLA		<div>MĚŘÍTKO :1:25</div> <div>ČÍSLO VÝKRESU :D.4</div>
VÝKRES	MÍSTNOST FVE - DETAIL 1			