


pohled - Z.01

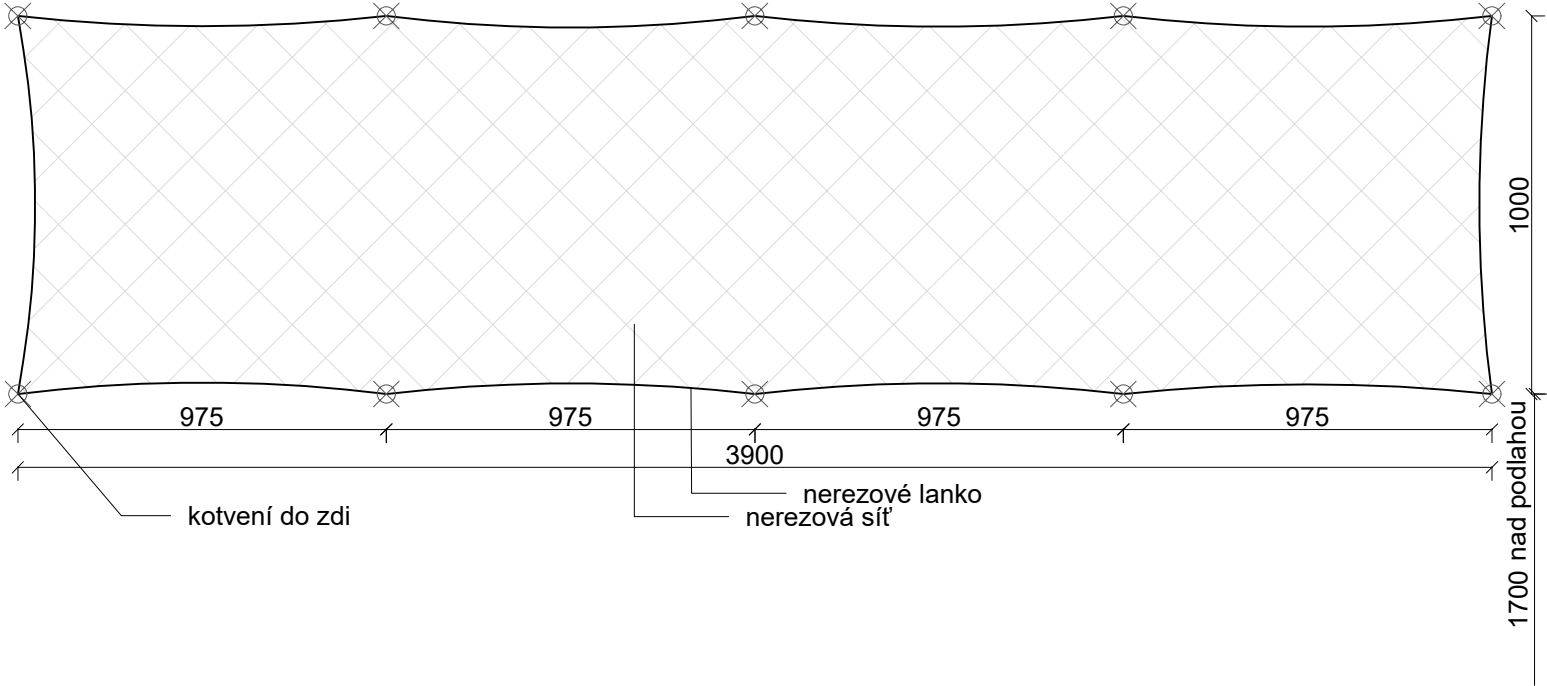


Z.01 - 5 x napnutá nerezová síť (místnosti 2x 1.02, 2 x 1.08, 1x 1.09)  
Celkový rozměr prvku: výška 1000 mm, šířka 3900 mm, montáž ve výšce 1700 mm

Napnutá nerezová síť, vlákno 1,6 mm, oko 100x100mm (směr oči viz výkres) - napnuté na nerezovém lanko (průměr 3 mm), kotvení do zdi na 10ti bodech.  
Plocha síti: 3,9 m<sup>2</sup>  
Delka lanka: 9,8 m

SOUČÁSTÍ DODÁVKY NÁSTĚNKY JE I MONTÁŽ A KOTVENÍ.  
NEJEDNÁ SE O VÝROBNÍ DOKUMENTACI.

pohled - Z.02

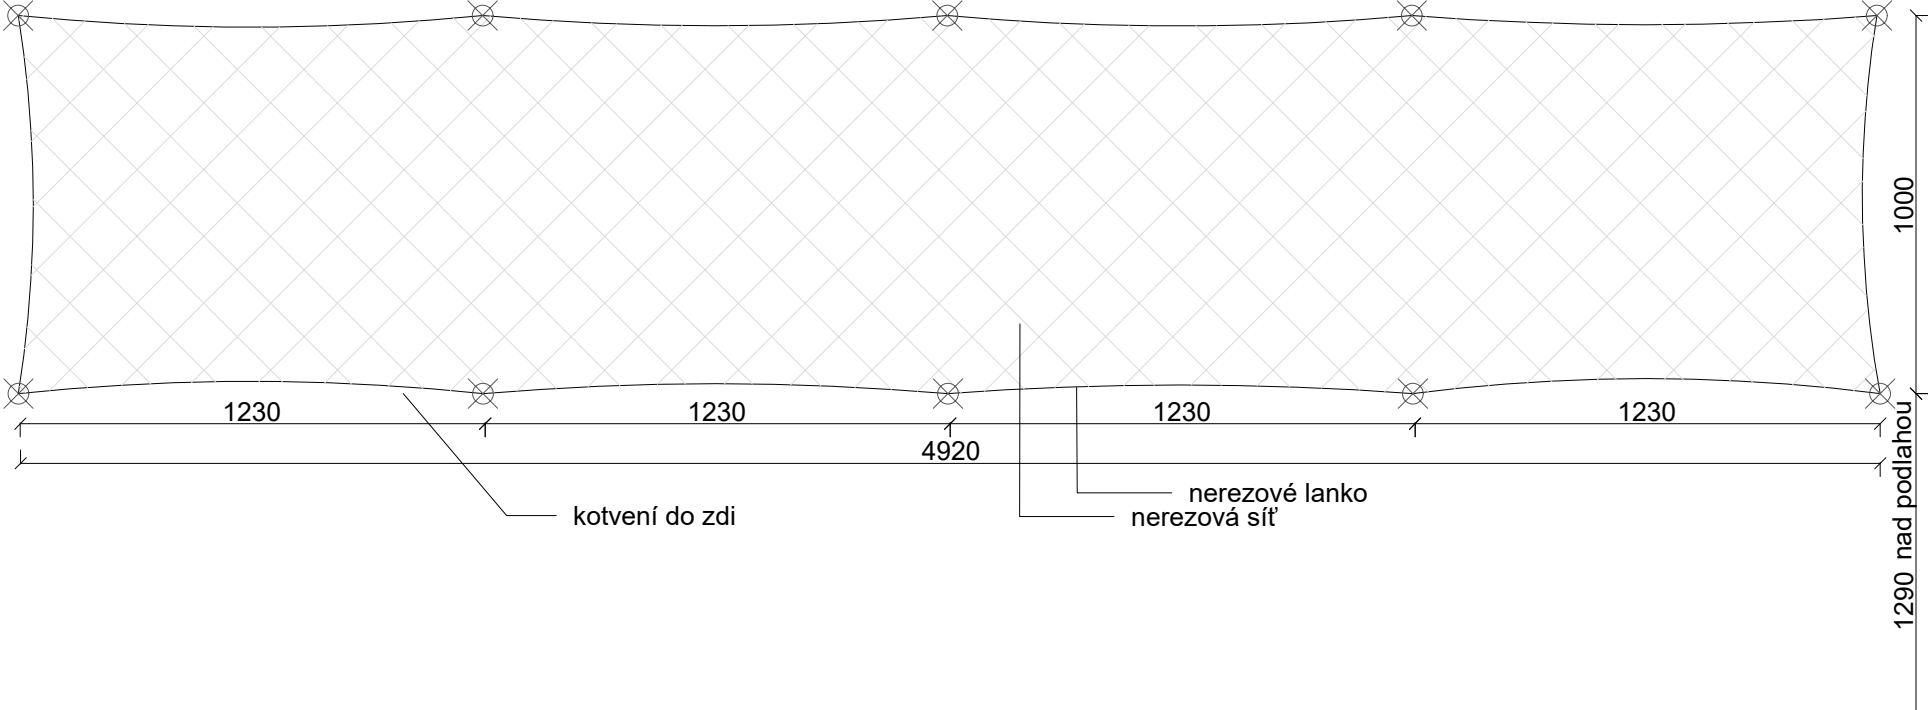

Z.02 - napnutá nerezová síť (místnost 1.03)  
Celkový rozměr prvku: výška 1000 mm, šířka 4920 mm, hloubka 3 mm, montáž ve výšce 1290 mm

Napnutá nerezová síť, vlákno 1,6 mm, oko 100x100mm (směr oči viz výkres) - napnuté na nerezovém lanko (průměr 3 mm), kotvení do zdi na 10 bodech.  
Plocha síti: 4,9 m<sup>2</sup>  
Delka lanka: 11,8 m

SOUČÁSTÍ DODÁVKY NÁSTĚNKY JE I MONTÁŽ A KOTVENÍ.  
NEJEDNÁ SE O VÝROBNÍ DOKUMENTACI.

MgA. Ing.arch. Lukáš Blažek - ječmen studio, Šubova 33, 779 00 Olomouc, IČ 739 51 455, DIČ: CZ8006245313 tel.: +420 608 480 997, lukasblazek@jecmen.com		 www.jecmen.com	
ARCHITEKT:	MgA. Ing.arch. Lukáš Blažek	ČÍSLO ZAKÁZKY	20220905
VYPRACOVAL:	MgA., Ing. arch. Lukáš Blažek, Dipl.-Ing. Rita Slodička	DATUM	02/2024
INVESTOR:	Obec Slatinice, IČO 00299456, Slatinice č.p. 50, 783 42 Slatinice	STUPEŇ	DPS
AKCE : <b>PŘÍSTAVBA, STAVEBNÍ ÚPRAVY A STŘEŠNÍ NÁSTAVBA ZŠ SLATINICE</b> Slatinice č.p. 105, 783 42 Slatinice, katastrální území Slatinice na Hané [749818]		ČÁST	D 1.1.101
		FORMÁT	420x297
		MĚŘÍTKO	1/20
		ČÍSLO PŘÍLOHY	Z.01 a Z.02
NÁZEV VÝKRESU : <b>Z.01 a Z.02 - napnutá nerezová síť</b>			