




půdorys

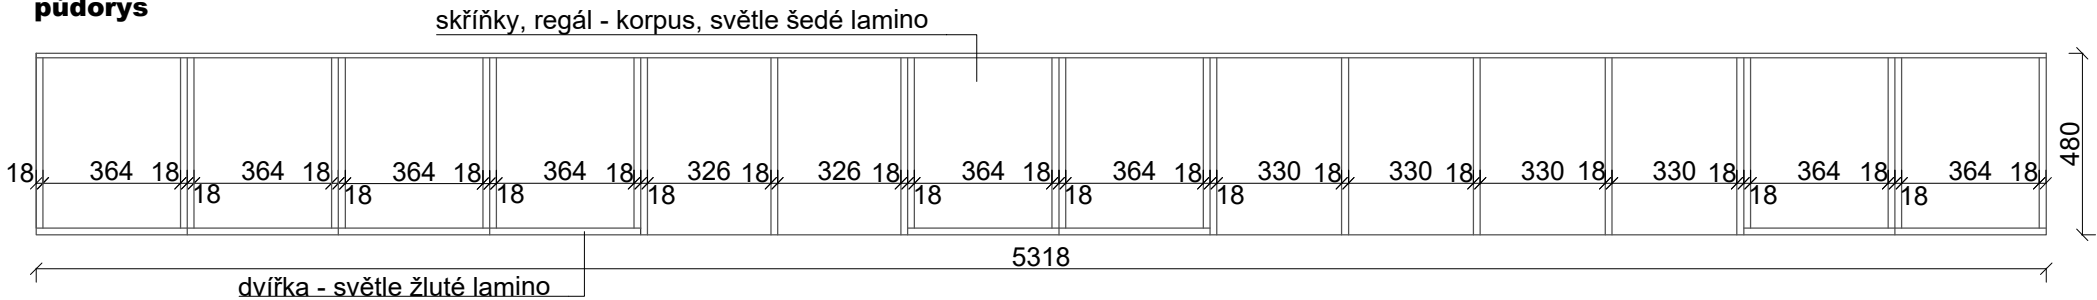


pohled

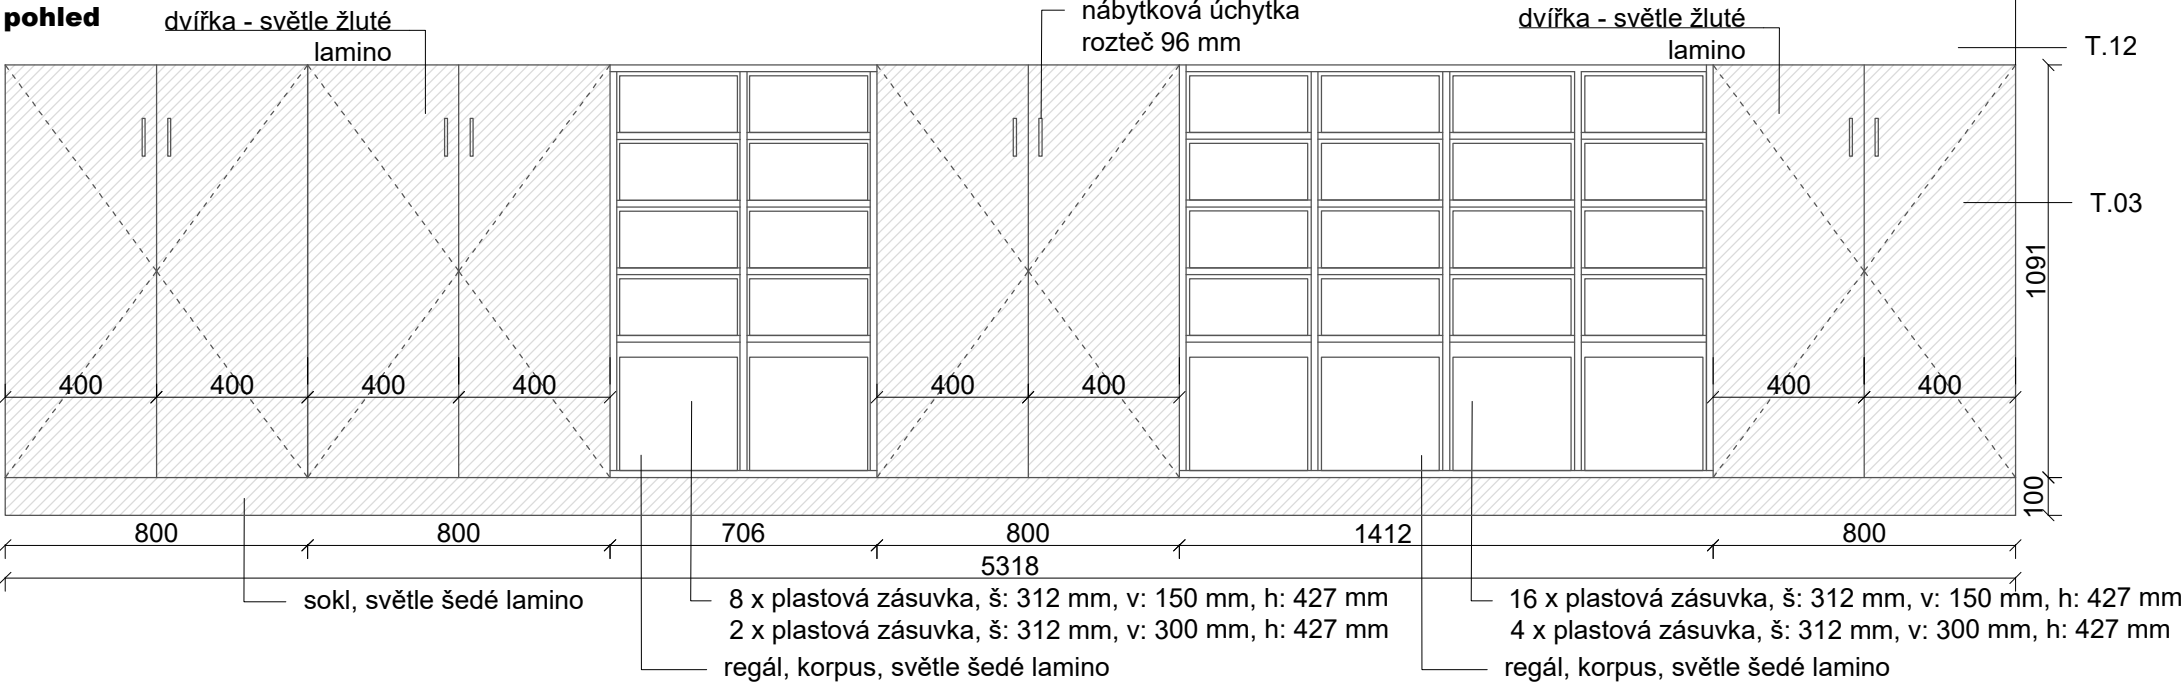

řez příčný

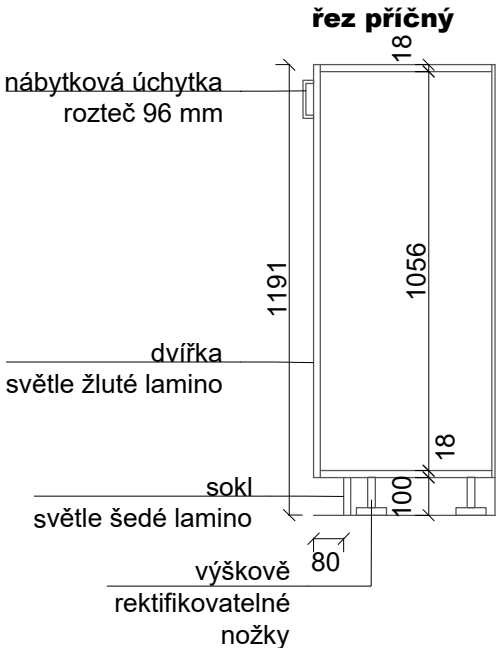

řez podélný

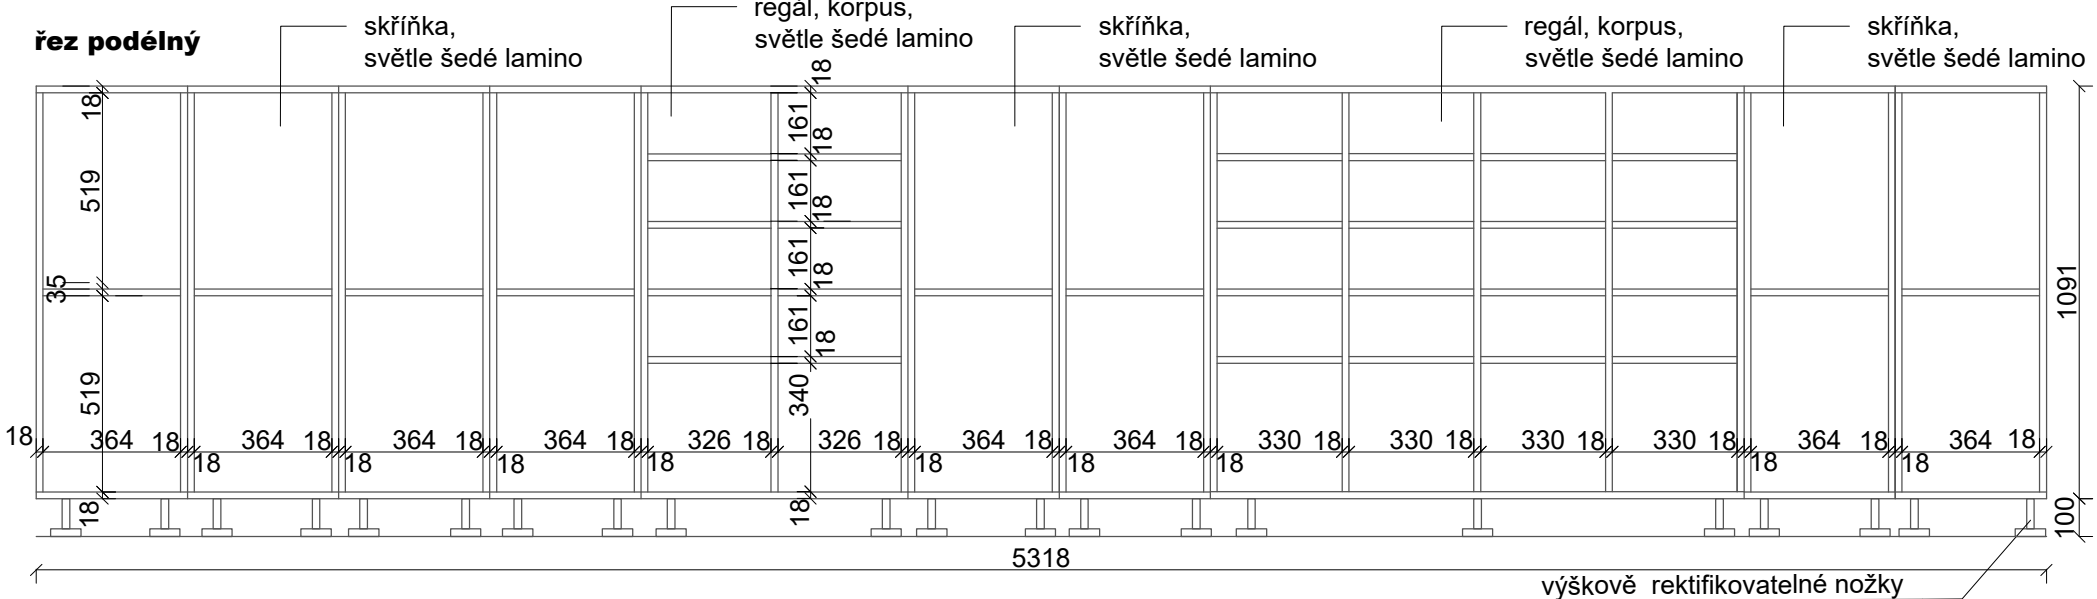

T.03 - uzavíratelný úložný prostor a regály (místnost 1.10)  
Celkový rozměr prvku: výška 1191mm, šířka 5318 mm, hloubka 480 mm

- Regál (1412x1191 mm) s plastovými zásuvkami (12 boxy 150x312x427 mm - 4x tmavě šedé - 4x světle šedé - 4x světle žluté, 4 boxy 300x300x427 mm - 1x tmavě šedé - 1x světle šedé - 2x světle žluté )
- Regál (706x1191 mm) s plastovými zásuvkami (8 boxy 150x312x427 mm - 2x tmavě šedé- 3x světle šedé - 3x světle žluté, 2 boxy 300x300x427 mm - 1x tmavě šedé - 1x světle šedé)
- 8x skříňka s 2 uzavíratelnými dvířky (1008x1191 mm).

Korpus, police: laminované DTD tl. 18 mm - barevnost světle šedá, desky polic z DTD tl. 18 mm - světle šedá,  
Žáda skříní: laminované DTD tl. 12 mm, barevnost světle šedá  
ZP + doplňky: nábytkové úchytky ve tvaru U, rozteč 96 mm

Dvířka skříňky budou z DTD (tl. 18 mm) ve světle žluté barvě (NCS S1030-Y10R).

BARVY BUDOU VYVZORKOVÁNY A ODSOUHLASENY V RÁMCI AD!! JEDNOTLIVÉ DÍLY SKŘÍNÍ BUDOU MONTOVÁNY K SOBĚ SPOJOVACÍMI ŠROUBY.  
SOUČASTÍ DODÁVKY SKŘÍNÍ JE I MONTÁŽ A KOTVENÍ.  
NEJEDNÁ SE O VÝROBNÍ DOKUMENTACI. VÝŠKU SKŘÍNÍ JE NUTNO ZKOORDINOVAT SE SKUTEČNOU VÝŠKOU MÍSTNOSTI.

MgA. Ing.arch. Lukáš Blažek - ječmen studio, Šubova 33, 779 00 Olomouc, IČ 739 51 455, DIČ: CZ8006245313  
tel.: +420 608 480 997, lukasblazek@jecmen.com

ARCHITEKT:	MgA. Ing.arch. Lukáš Blažek ČKA 03 674
VYPRACOVAL:	MgA., Ing. arch. Lukáš Blažek, Dipl.-Ing. Rita Slodička
INVESTOR:	Obec Slatinice, IČO 00299456, Slatinice č.p. 50, 783 42 Slatinice

AKCE :	<b>PŘÍSTAVBA, STAVEBNÍ ÚPRAVY A STŘEŠNÍ NÁSTAVBA ZŠ SLATINICE</b> Slatinice č.p. 105, 783 42 Slatinice, katastrální území Slatinice na Hané [749818]
NÁZEV VÝKRESU :	<b>T.03 - skříň s plastovými zásuvky</b>

ČÍSLO ZAKÁZKY	20220905
DATUM	02/2024
STUPEŇ	DPS
ČÁST	T
FORMÁT	420x297
MĚŘITKO	1/20
ČÍSLO PŘÍLOHY	T.03



www.jecmen.com