



pohled

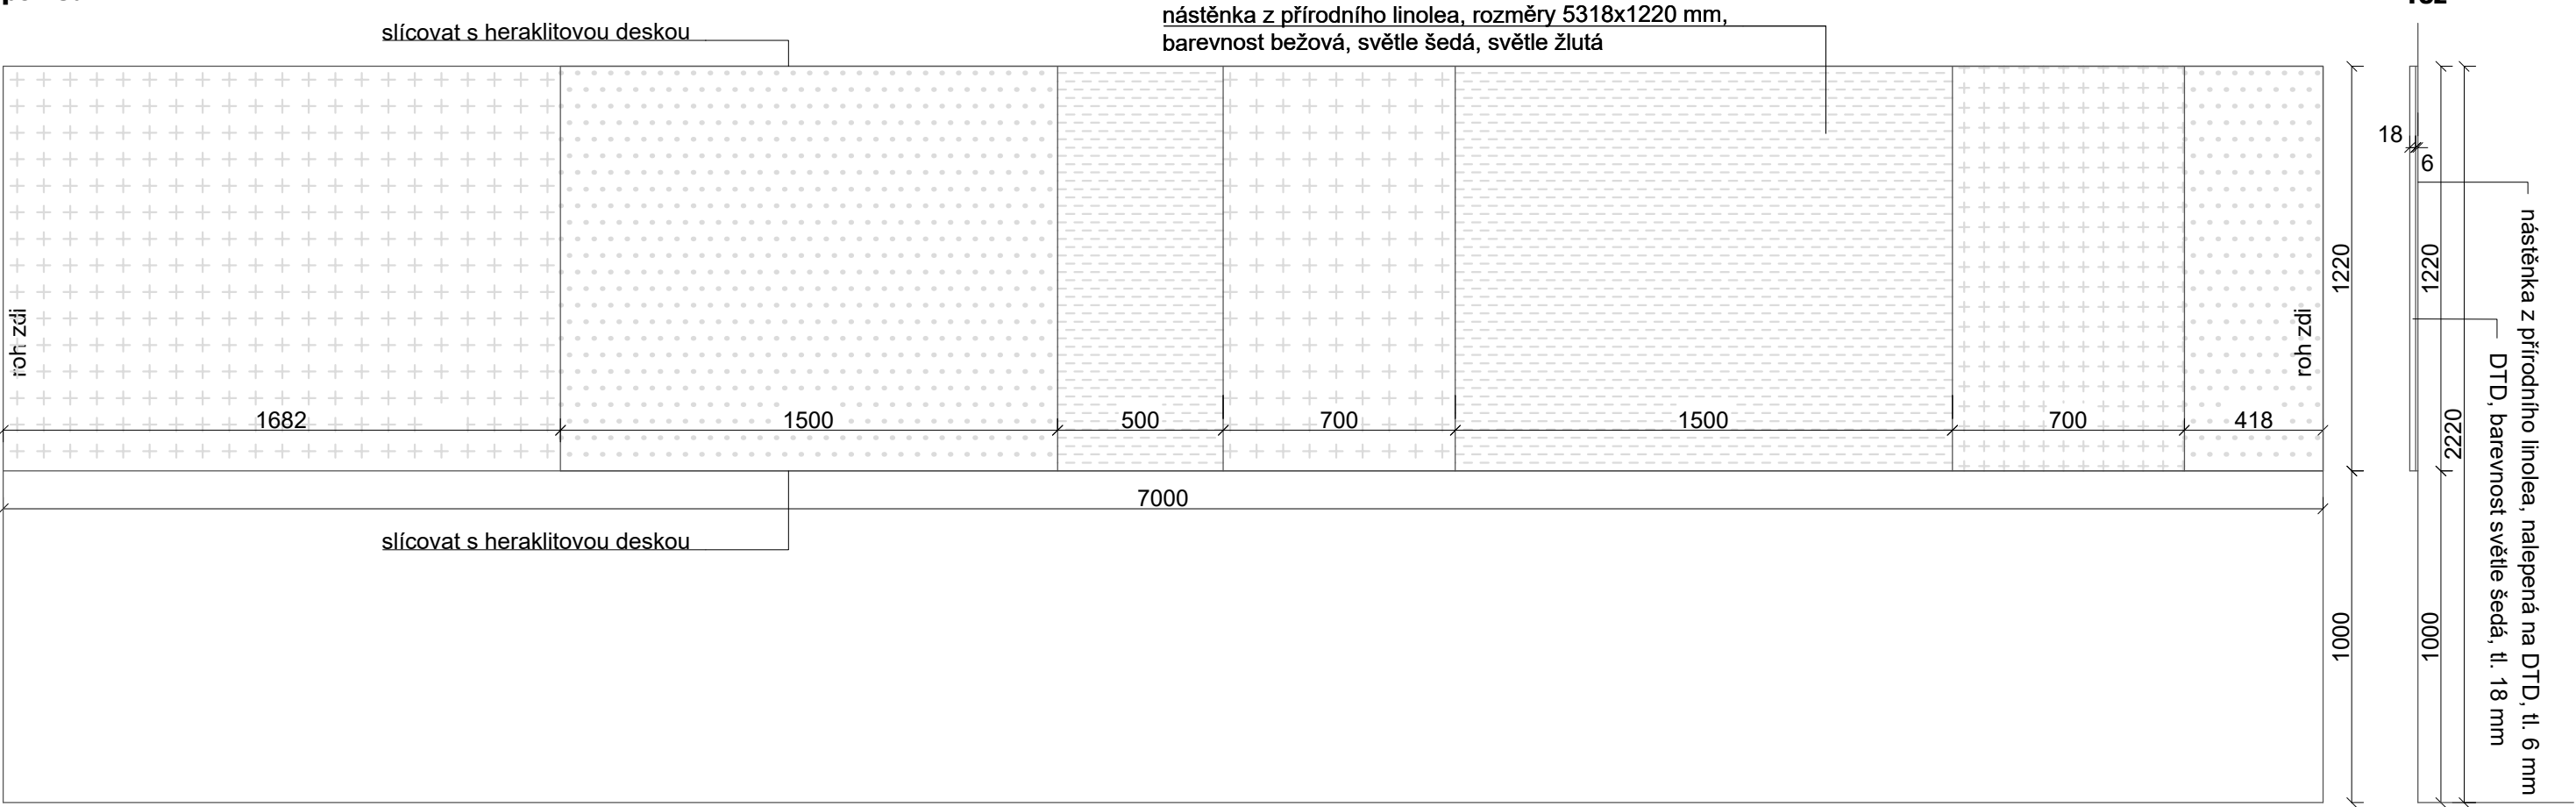

půdorys

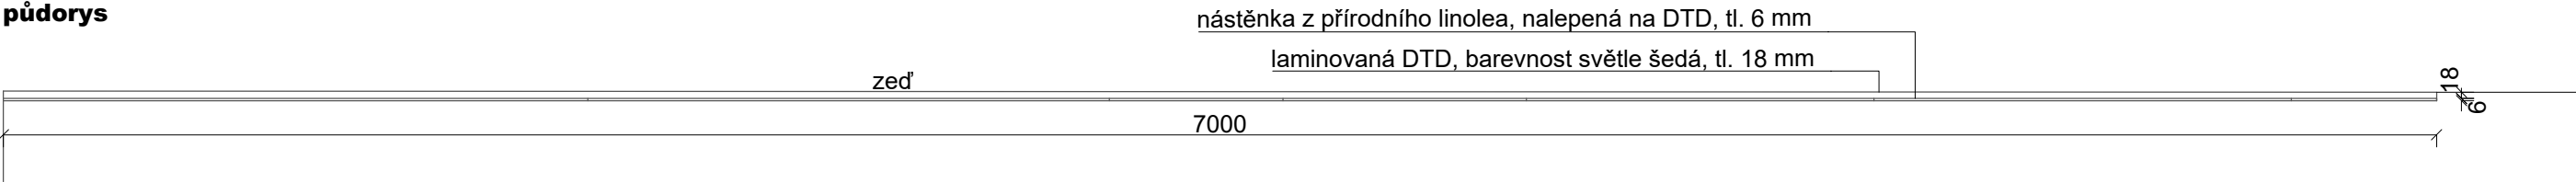

T.13 - linoleová nástěnka (místnost 1.12)
Celkový rozměr prvku: výška 1220 mm, šířka 7000 mm, hloubka 24mm

Nástěnka z přírodního linolea, bez ráků, tloušťka 6 mm, výška 1,22 m, cca 4,7 kg/m2, barevnost: bežová, světle šedá, světle žlutá 8 (viz výkres), linoleová nástěnka bude nalepená na DTD. Nástěnka lícuje s heraklitovou deskou (viz část stavební D.1.1., S4.05).

BARVY BUDOU VYVZORKOVÁNY A ODSOUHLASENY V RÁMCI AD!! JEDNOTLIVÉ DÍLY SKŘÍNÍ BUDOU MONTOVÁNY K SOBĚ SPOJOVACÍMI ŠROUBY.

SOUČÁSTÍ DODÁVKY NÁSTĚNKY JE I MONTÁŽ A KOTVENÍ.
NEJEDNÁ SE O VÝROBNÍ DOKUMENTACI.

Linoleová nástěnka - barva

- bežová
- světle šedá
- světle žlutá

MgA. Ing.arch. Lukáš Blažek - ječmen studio, Šubova 33, 779 00 Olomouc, IČ 739 51 455, DIČ: CZ8006245313 tel.: +420 608 480 997, lukasblazek@jecmen.com		 www.jecmen.com		
ARCHITEKT:	MgA. Ing.arch. Lukáš Blažek	ČKA 03 674	ČÍSLO ZAKÁZKY	20220905
VYPRACOVAL:	MgA., Ing. arch. Lukáš Blažek,	Dipl.-Ing. Rita Slodička	DATUM	02/2024
INVESTOR:	Obec Slatinice, IČO 00299456, Slatinice č.p. 50, 783 42 Slatinice		STUPEŇ	DPS
AKCE :	PŘÍSTAVBA, STAVEBNÍ ÚPRAVY A STŘEŠNÍ NÁSTAVBA ZŠ SLATINICE Slatinice č.p. 105, 783 42 Slatinice, katastrální území Slatinice na Hané [749818]		ČÁST	T
			FORMÁT	420x297
			MĚŘÍTKO	1/20
NÁZEV VÝKRESU :	T.13 - linoleová nástěnka		ČÍSLO PŘÍLOHY	T.13