




půdorys

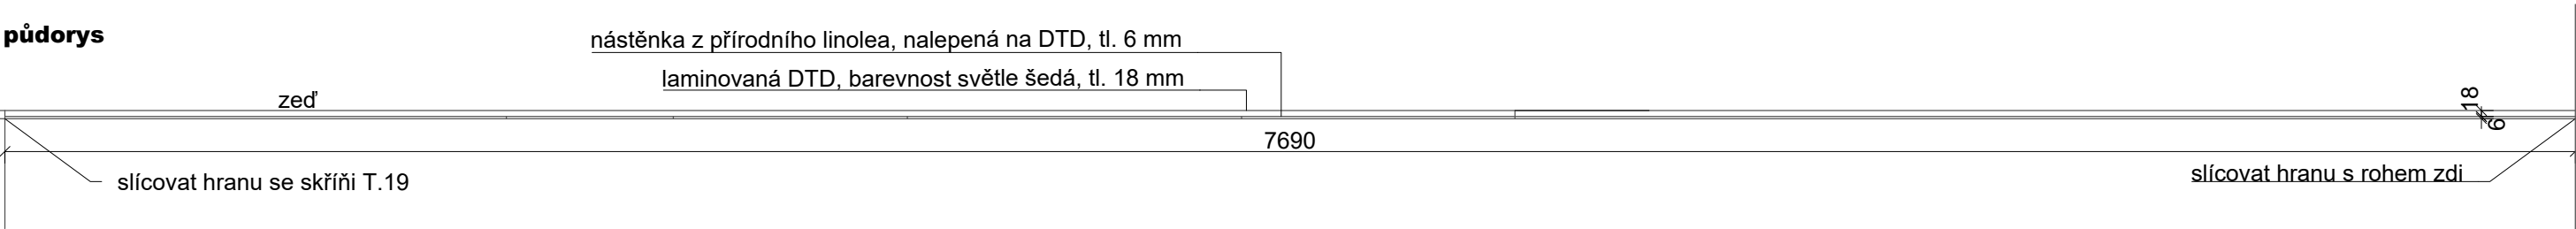

pohled

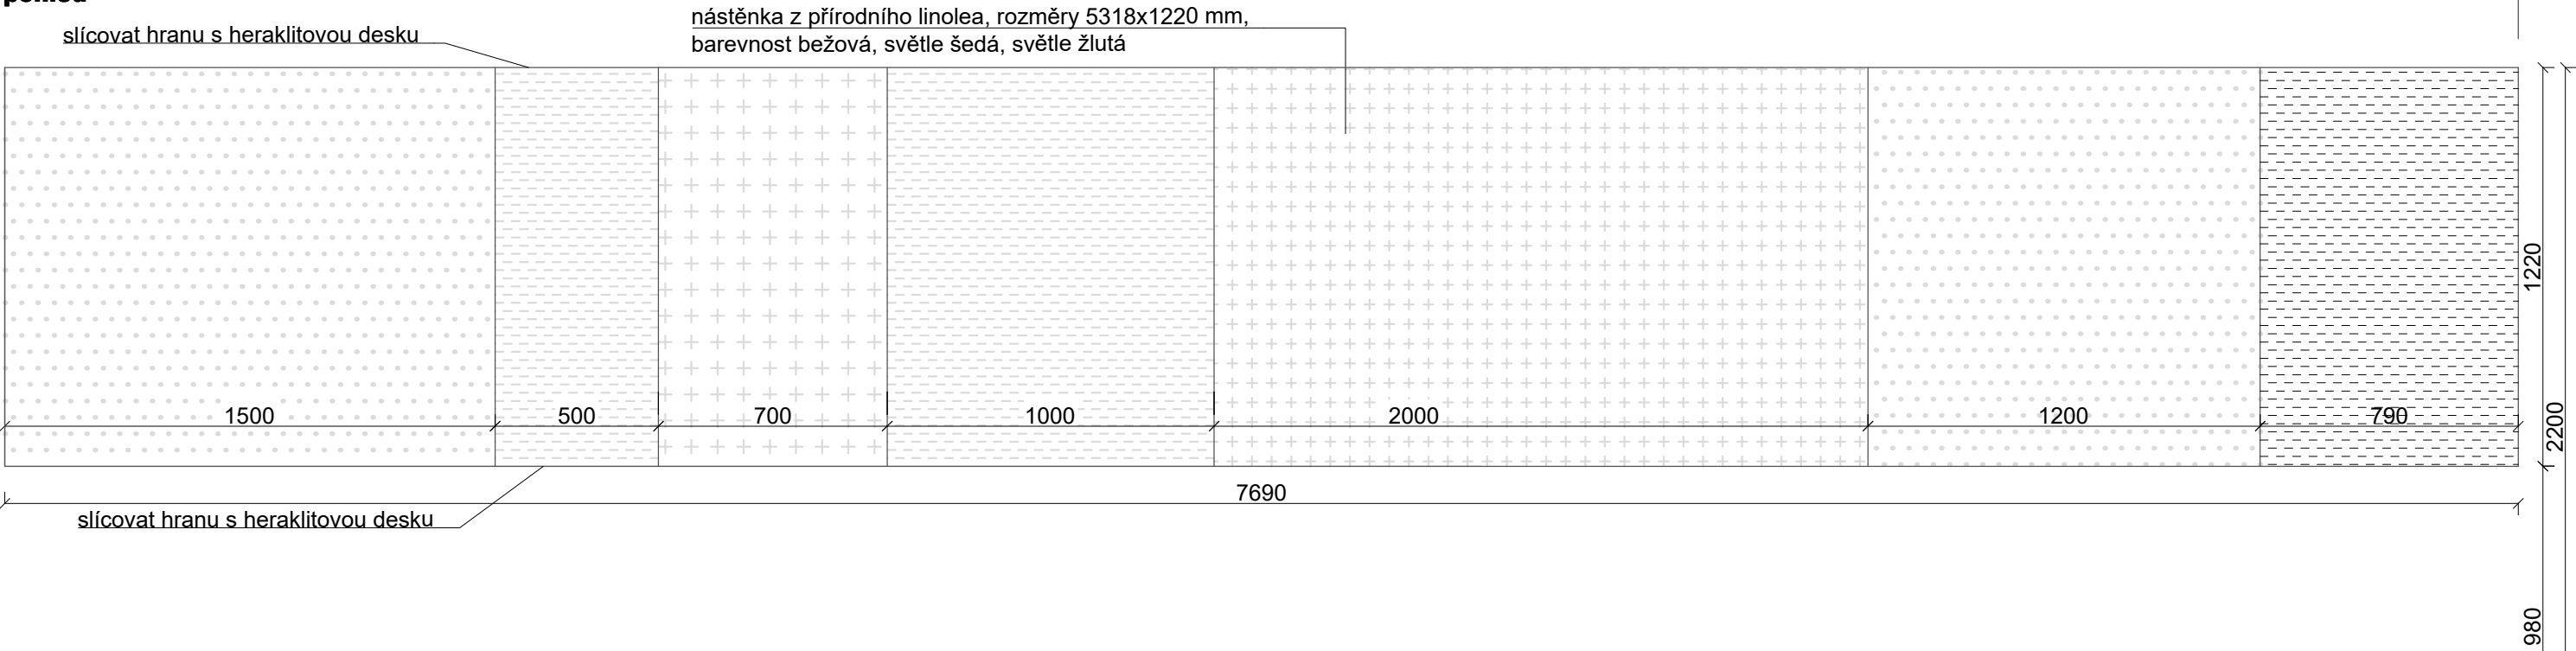

řez

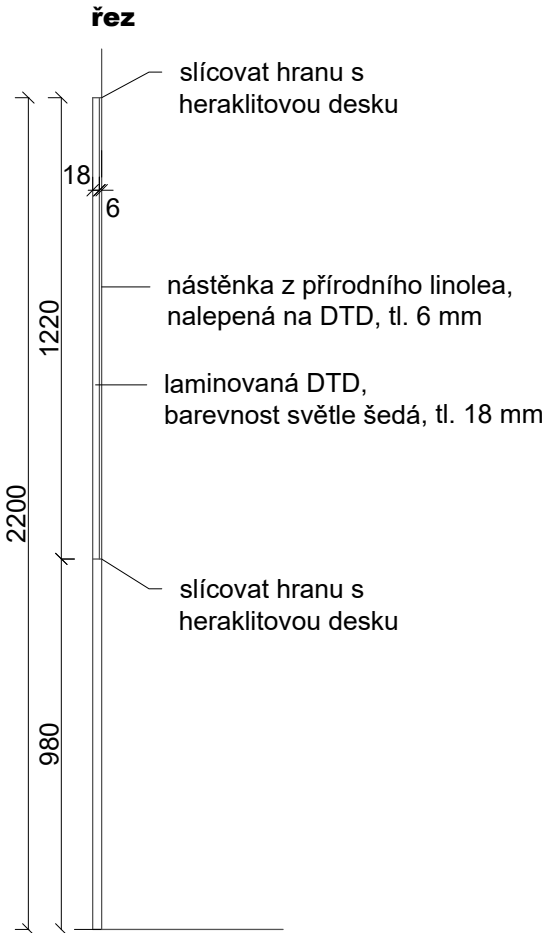

T.22 - linoleová nástěnka (místnost 3.02)
Celkový rozměr prvku: výška 1220 mm, šířka 7690 mm, hloubka 24mm

Nástěnka z přírodního linolea, bez rámu, tloušťka 6 mm, výška 1,22 m, cca 4,7 kg/m², barevnost: bežová, světle šedá, světle žlutá 8 (viz výkres), linoleová nástěnka bude nalepená na laminovanou DTD, barevnost světle šeda

BARVY BUDOU VYVZORKOVÁNY A ODSOUHLASENY V RÁMCI AD!!
JEDNOTLIVÉ DÍLY SKŘÍŇI BUDOU MONTOVÁNY K SOBĚ
SPOJOVACÍMI ŠROUBY.

SOUČÁSTÍ DODÁVKY NÁSTĚNKY JE I MONTÁŽ A KOTVENÍ.
NEJEDNÁ SE O VÝROBNÍ DOKUMENTACI.

Linoleová nástěnka - barva

- bežová
- světle šedá
- světle žlutá

MgA. Ing.arch. Lukáš Blažek - ječmen studio, Šubova 33, 779 00 Olomouc, IČ 739 51 455, DIČ: CZ8006245313 tel.: +420 608 480 997, lukasblazek@jecmen.com		www.jecmen.com		
ARCHITEKT:	MgA. Ing.arch. Lukáš Blažek	ČKA 03 674	ČÍSLO ZAKÁZKY	20220905
VYPRACOVAL:	MgA., Ing. arch. Lukáš Blažek, Dipl.-Ing. Rita Slodička		DATUM	02/2024
INVESTOR:	Obec Slatinice, IČO 00299456, Slatinice č.p. 50, 783 42 Slatinice		STUPEŇ	DPS
			ČÁST	T
AKCE :	PŘÍSTAVBA, STAVEBNÍ ÚPRAVY A STŘEŠNÍ NÁSTAVBA ZŠ SLATINICE		FORMÁT	420x297
Slatinice č.p. 105, 783 42 Slatinice, katastrální území Slatinice na Hané [749818]			MĚŘÍTKO	1/20
NÁZEV VÝKRESU :	T.22 - linoleová nástěnka		ČÍSLO PŘÍLOHY	T.22