


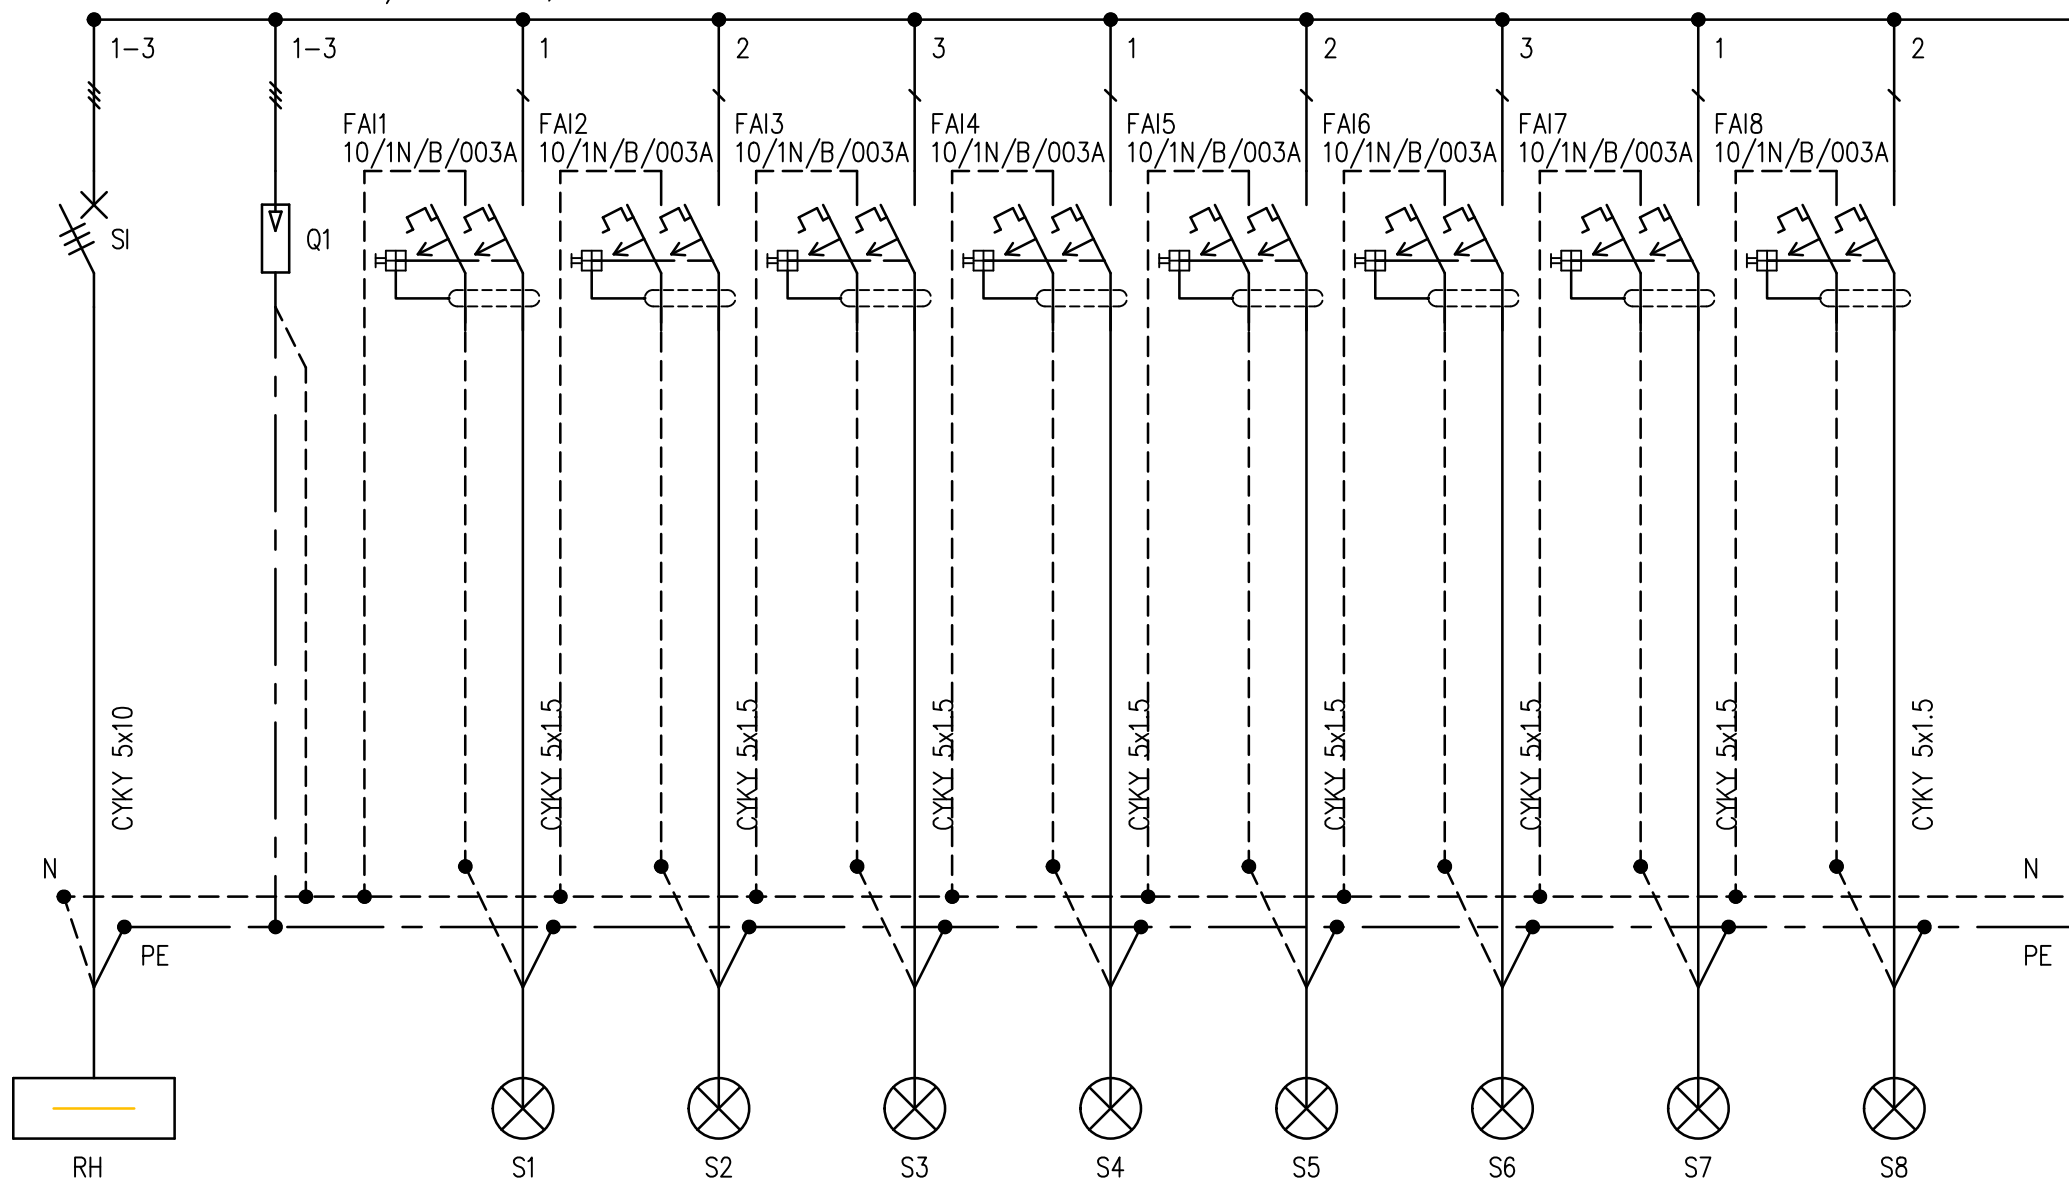
OZNAČENÍ ROZVÁDĚČE: R1.1
PROVEDENÍ, VZOR : OCEP. ROZVÁDĚČ
ROZMĚR : š/v/h=600x1000x250mm
NÁTĚR : TYPOVÝ
DĚLENÍ MEZI POLI :
PŘÍVODY : SPODEM
VÝVODY : VRCHEM/SPODEM
KRYTÍ (ČSN 33 2000-5-51): IP30/20
PROSTŘEDÍ (ČSN 33 2000-3): NORMÁLNÍ

POZNÁMKA :

- NAPÁJECÍ SÍŤ: 3+NPE,AC,230/400V/TN-C-S
 - SÍŤ RH: 3/N/PE,AC,230/400V/TN-S
 - OCHRANA PŘED NDN NEŽIVÝCH ČÁSTÍ DLE
ČSN 33 2000-4-41ed3 AUTOMATICKÝM ODPOJENÍM
OD ZDROJE, DOPLŇKOVÁ CHRÁNIČEM
 - ELEKTRICKÁ ZAŘÍZENÍ INSTALOVANÁ NA A V
HOŘLAVÝCH LÁTKÁCH ČSN 33 2312 ed2
 - PROSTUPY MEZI PATRY A POŽÁRNÍMI ÚSEKY
UTĚSNĚNY PROTIPOŽÁRNÍM SYSTÉMEM
- ROZVODNICE INSTALOVANÉ V CHUC dle PBŘ
JE NUTNO INSTALOVAT S POŽÁRNÍM KRYTÍM EI30

| | | | | |
|---|----------------------------|----------------------------|--|-----------------|
| Vypracoval | Hlavní architekt | Tech. kontrola |  <div>Vratislavova 3 Olomouc 779 00 tel: 602515841 mail: michal.prokes@pro-map.cz</div> | |
| Bc. Martin Matula | MgA.,Ing.arch.Lukáš Blažek | Michal Prokeš | | |
| Kreslil | Bc. Martin Matula | Ing.arch.Hana Zatloukalová | | |
| Investor | | | formát | |
| Obec Slatinice, IČO: 00299456, Slatinice č.p.50, 783 42 Slatinice | | | A4 | |
| Akce PŘÍSTAVBA, STAVEBNÍ ÚPRAVY A STŘEŠNÍ NÁSTAVBA ZŠ SLATINICE D1.4.3–Zařízení elektroinstalace | | | datum | |
| | | | 14/02/2024 | |
| | | | účel | |
| Obsah výkresu | | | DPS | |
| | | | č. zakázky | |
| | | | 24-207 | |
| ROZVADĚČ R1.1 | | | č. kopie | |
| | | | Měřítko | Č. výkresu 7 |

3+N+PE AC 400/230 50Hz, TN-C-S



Vypracoval: Bc. Martin Matula

Schválil: Michal Prokeš

Datum : 16/02/2024

AKCE: PŘÍSTAVBA, STAVEBNÍ ÚPRAVY A
STŘEŠNÍ NÁSTAVBA ZŠ SLATINICE
D1.4.3—Zařízení silnoproudé
elektroinstalace

PRO M&P Excel s.r.o.

Investor: Obec Slatinice, IČO: 00299456, Slatinice p.č.50, 783 42 Slatinice

Obsah:


R1.1

Listů: 3

List:

1

3+N+PE AC 400/230 50Hz, TN-C-S

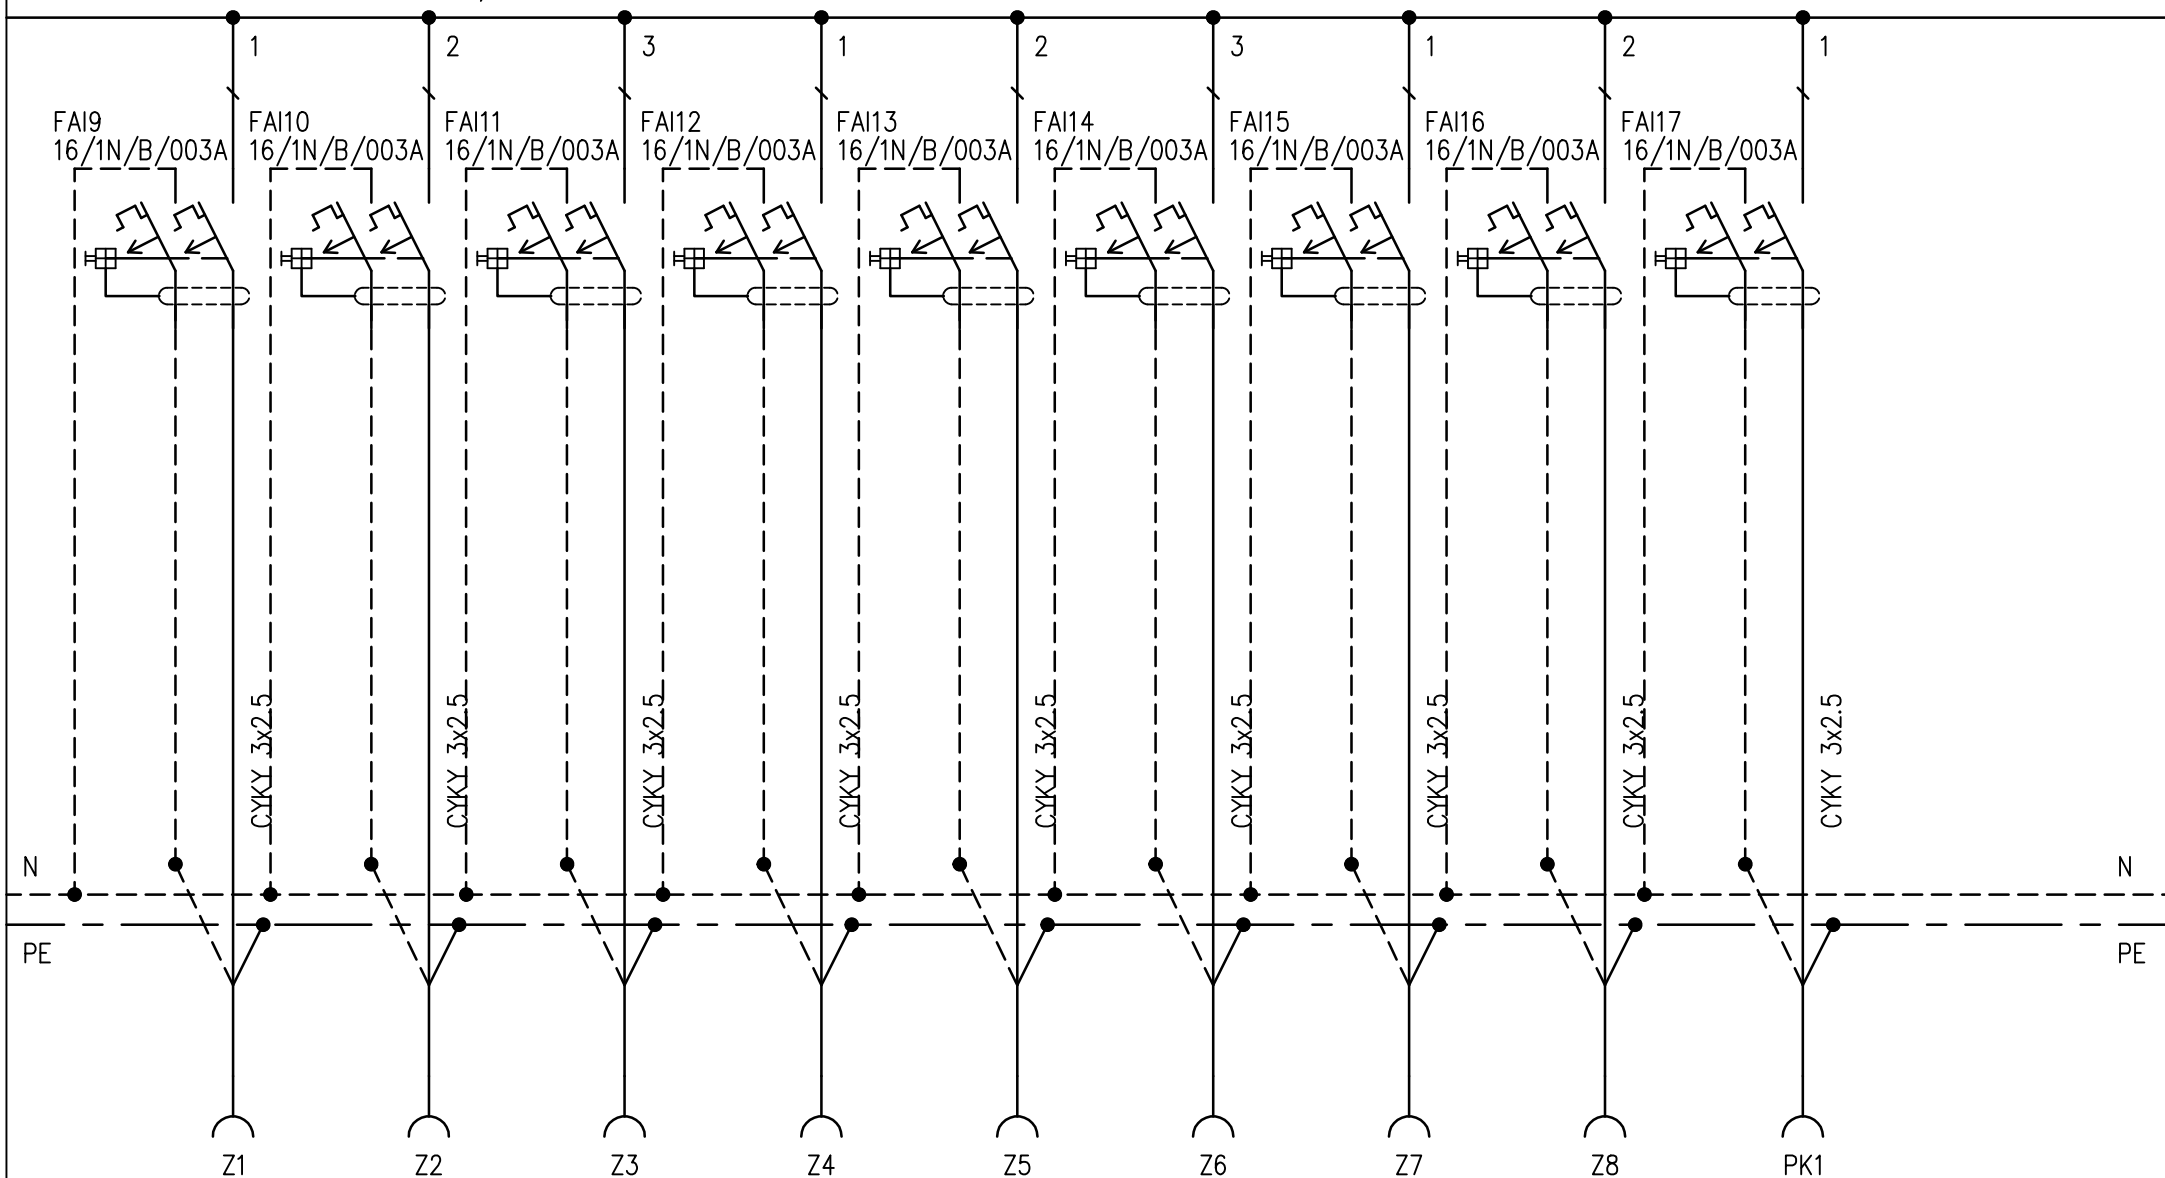

Vypracoval: Bc. Martin Matula

Schválil: Michal Prokeš

Datum : 16/02/2024

AKCE: PŘÍSTAVBA, STAVEBNÍ ÚPRAVY A
STŘEŠNÍ NÁSTAVBA ZŠ SLATINICE
D1.4.3—Zařízení silnoproudé
elektroinstalace

PRO M&P Excel s.r.o.

Investor: Obec Slatinice, IČO: 00299456, Slatinice č.p.50, 783 42 Slatinice

Obsah:

R1.1

Listů: 3

List:

2

