



2NP

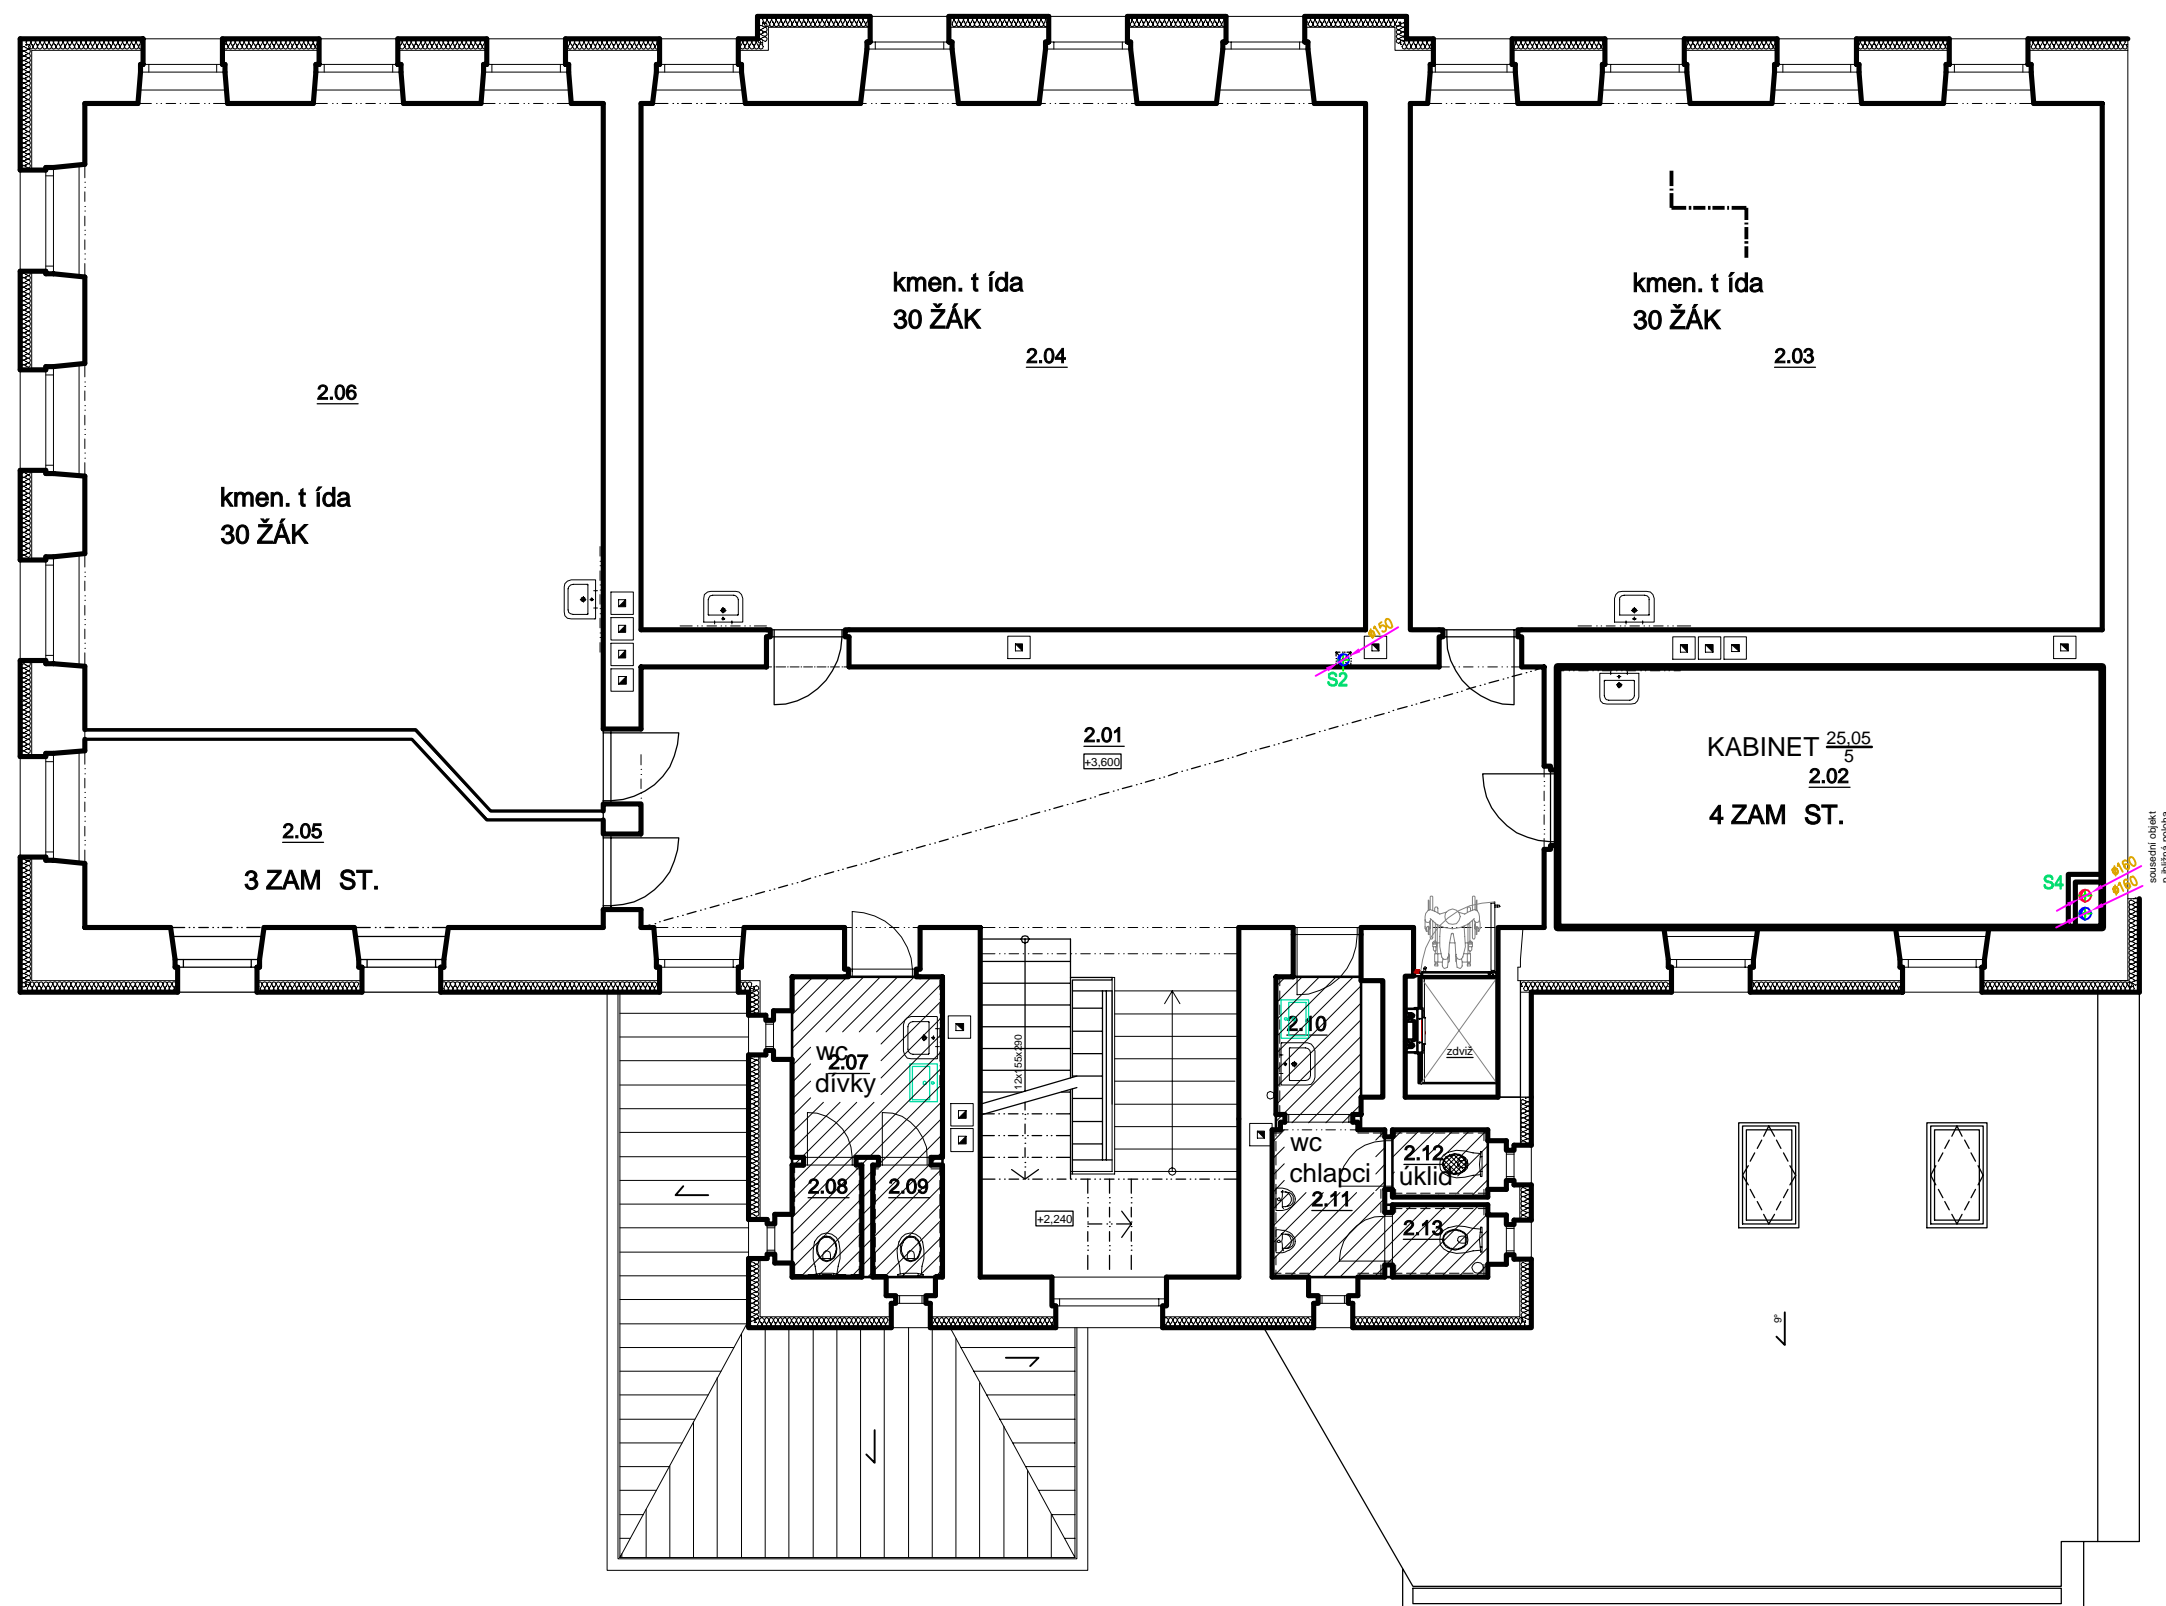

MgA. Ing.arch. Lukáš Blažek - je men studio, Šubova 33, 779 00 Olomouc, I 739 51 455, DI : CZ8006245313
tel.: +420 608 480 997, lukasblazek@jecmen.com

ARCHITEKT:	MgA. Ing.arch. Lukáš Blažek KA 03 674
VYPRACOVAL:	Ing. Lud k Kulczycki
INVESTOR:	Obec Slatinice, I O 00299456, Slatinice .p. 50, 783 42 Slatinice
AKCE :	P ÍSTAVBA, STAVEBNÍ ÚPRAVY A ST EŠNÍ NÁSTAVBA ZŠ SLATINICE Slatinice .p. 105, 783 42 Slatinice, katastrální území Slatinice na Hané [749818]
NÁZEV VÝKRESU :	VZDUCHOTECHNIKA - P dorys 2.NP

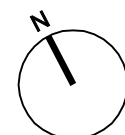

www.jecmen.com

ÍSLO ZAKÁZKY	20220905
DATUM	11/2023
STUPE	DPS
ÁST	D1.4.4.1
FORMÁT	914/520
M ÍTKO	1/100
ÍSLO P ÍLOHY	