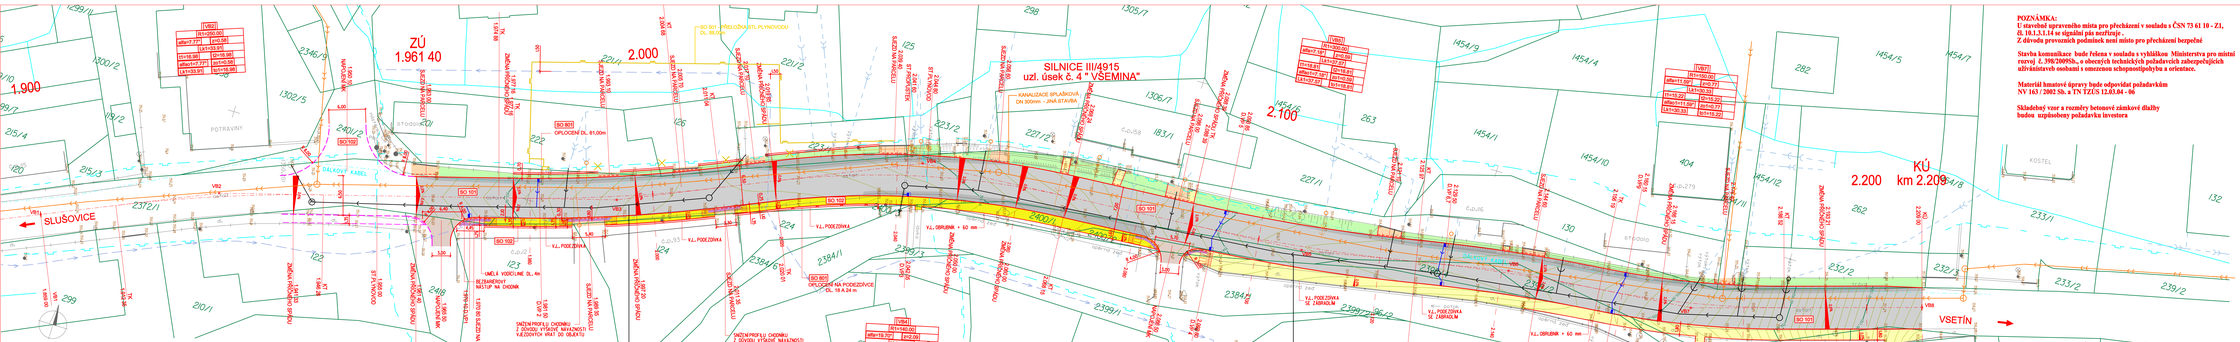
ZÚ
1.961 40
1.900
2.000
2.100
KÚ
2.200 km 2.209
SILNICE III/4915
uzl. úsek č. 4 " VŠEMINA"
SLUŠOVICE
VSETÍN
ZÚ 1.961 40
KANALIZACE SPLAŠKOVÁ DN 300mm - JINÁ STAVBA
SO 101 - KANALIZACE JEDNOTNÁ STOKA "J1" - PVC SN 12 - DN 300mm DÉL 72,00m
SO 301 - KANALIZACE JEDNOTNÁ STOKA "J2" - PVC SN 12 - DN 400mm DL. 150,00m
SO 801 - OPLOCENÍ DÉL 61,00m
SO 801 - OPLOCENÍ DÉL 18,4 24 m
SO 901 - PŘELOŽKA STL PLYNOVODU DÉL 364,00m
ZPEVNĚNÁ PLOCHA ZELENÁ PLOCHA
ZPEVNĚNÁ PLOCHA
V.J. PODZEMNÍ
V.J. OBRUBNÍK + 60 mm
ZELENÁ PLOCHA
ZELENÁ PLOCHA
ZELENÁ PLOCHA