



VZOROVÝ PŘÍČNÝ ŘEZ km 2.000
MO 7,5 / 30
km 1.939 10 - 2.019 85

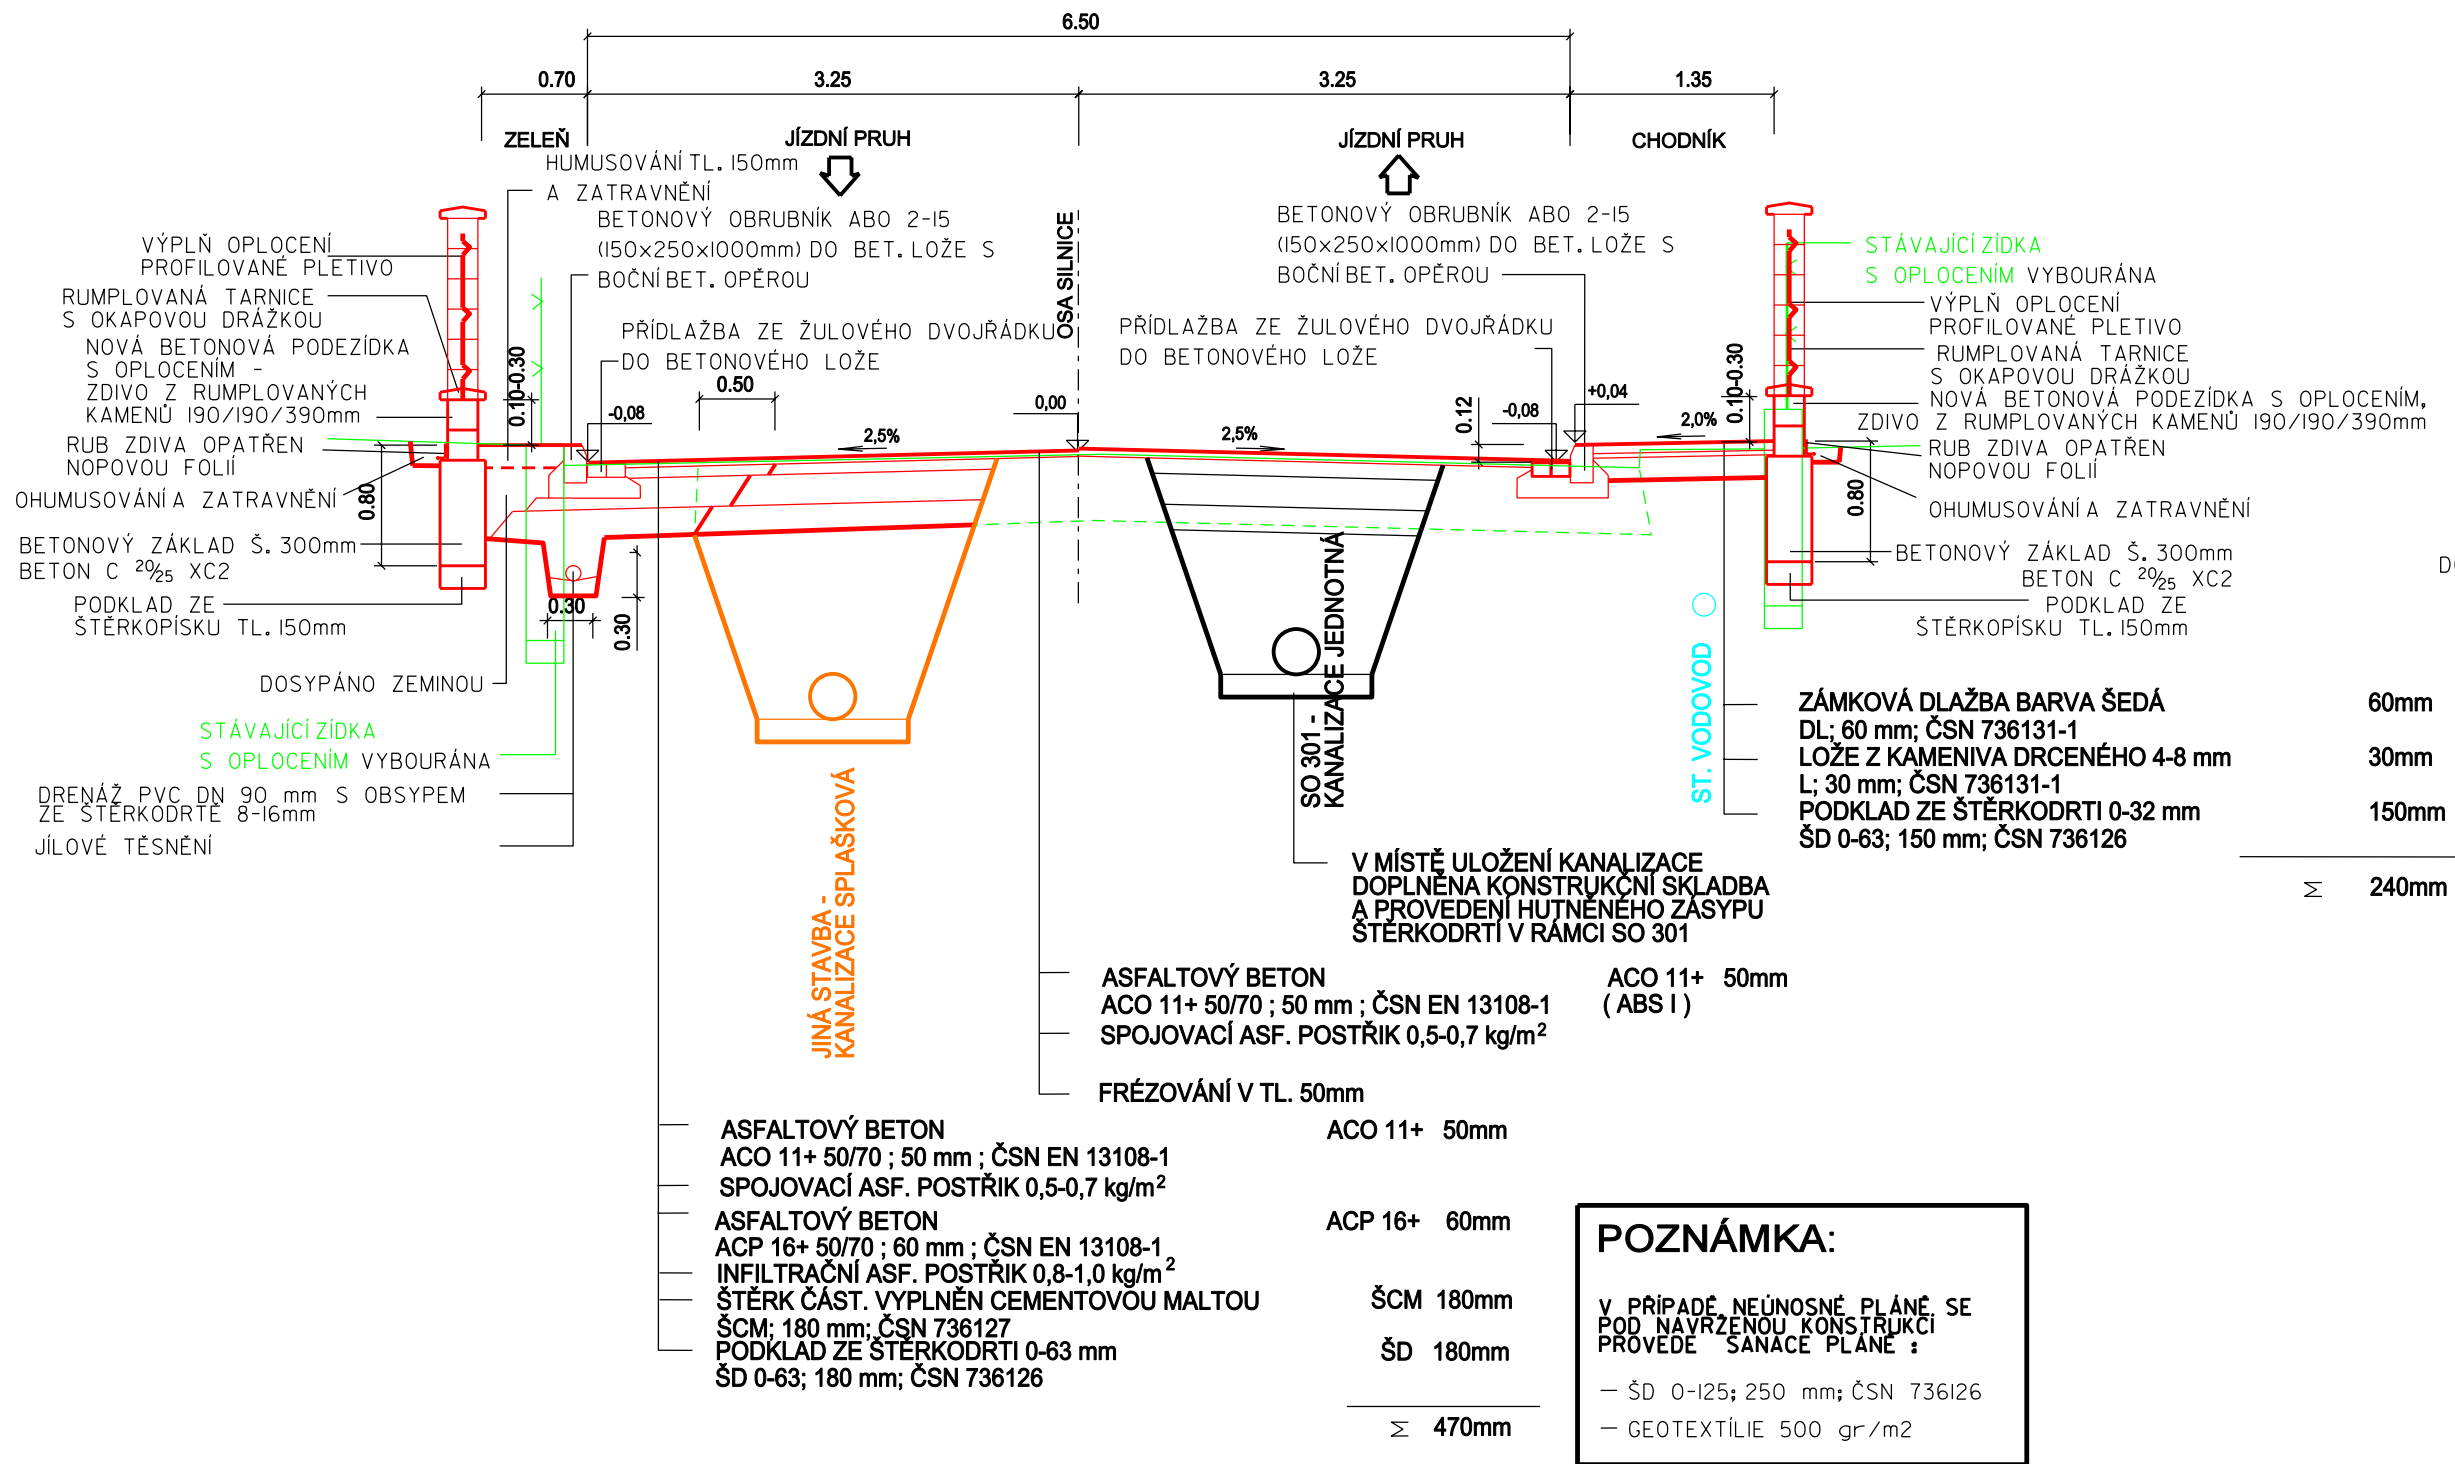

VZOROVÝ PŘÍČNÝ ŘEZ km 2.130
MO 8,0 / 30
km 2.019 85 - 2.209 00

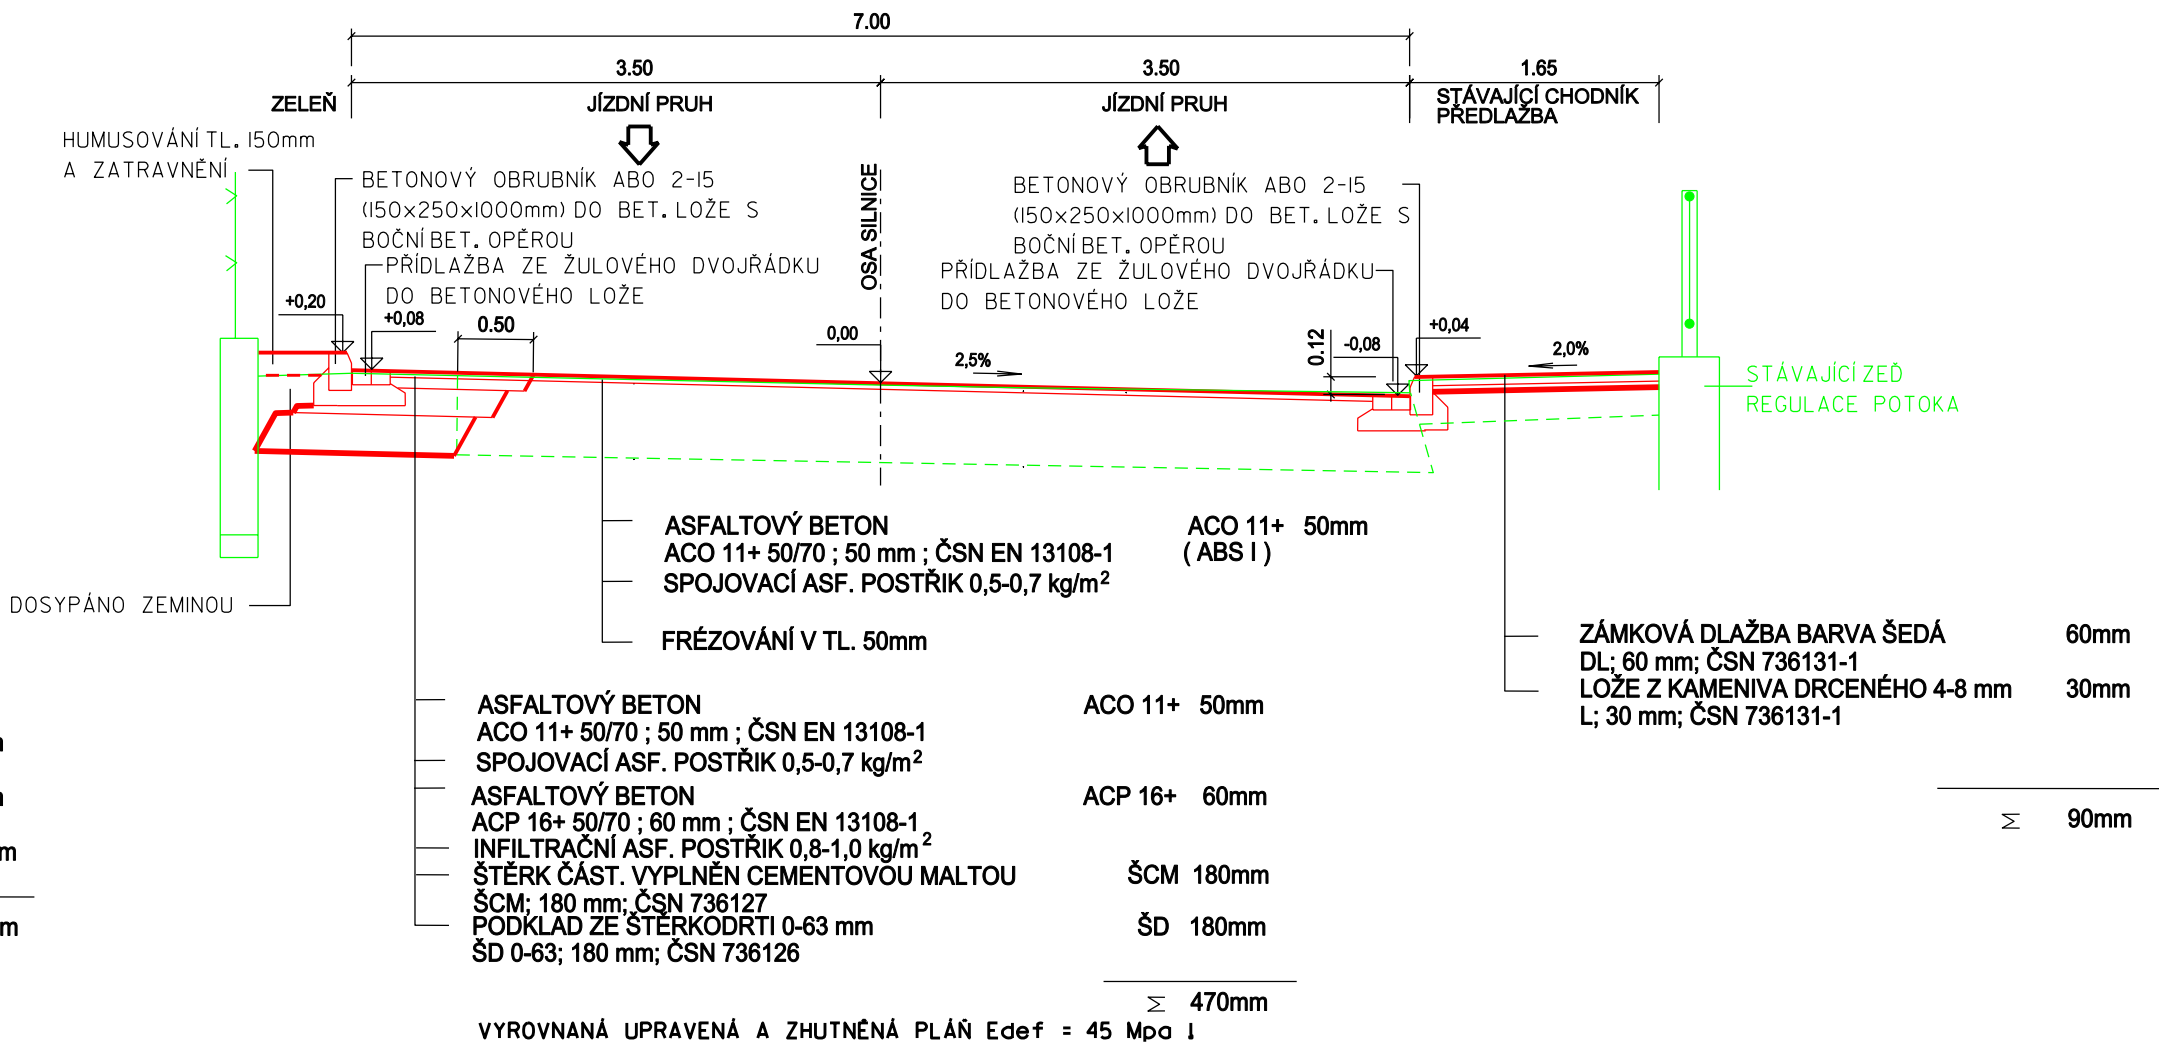

ODPOVĚDNÝ PROJEKTANT :	VYPRACOVAL :	
ING. ŠKRABAL	ING. JAROS	
KRAJ:	ZLŇSKÝ	OBEČ: VŠEMINA
INVESTOR:	OBEČ VŠEMINA	
STAVBA:		
ÚPRAVA SILNICE III/4915 V OBCI VŠEMINA II. ETAPA		
STAVEBNÍ OBJEKTY:	SO 101 - SILNICE III/4915	
	SO 102 - CHODNÍKY A MÍSTNÍ KOMUNIKACE	
	SO 801 - OPLOCENÍ	
VZOROVÉ PŘÍČNÉ ŘEZY		

DATUM	05.2015
FORMÁT	A4
STUPEŇ	DSP+PDPS
REVIZE	00
MER.	1:50
Č.v.	C 101-4